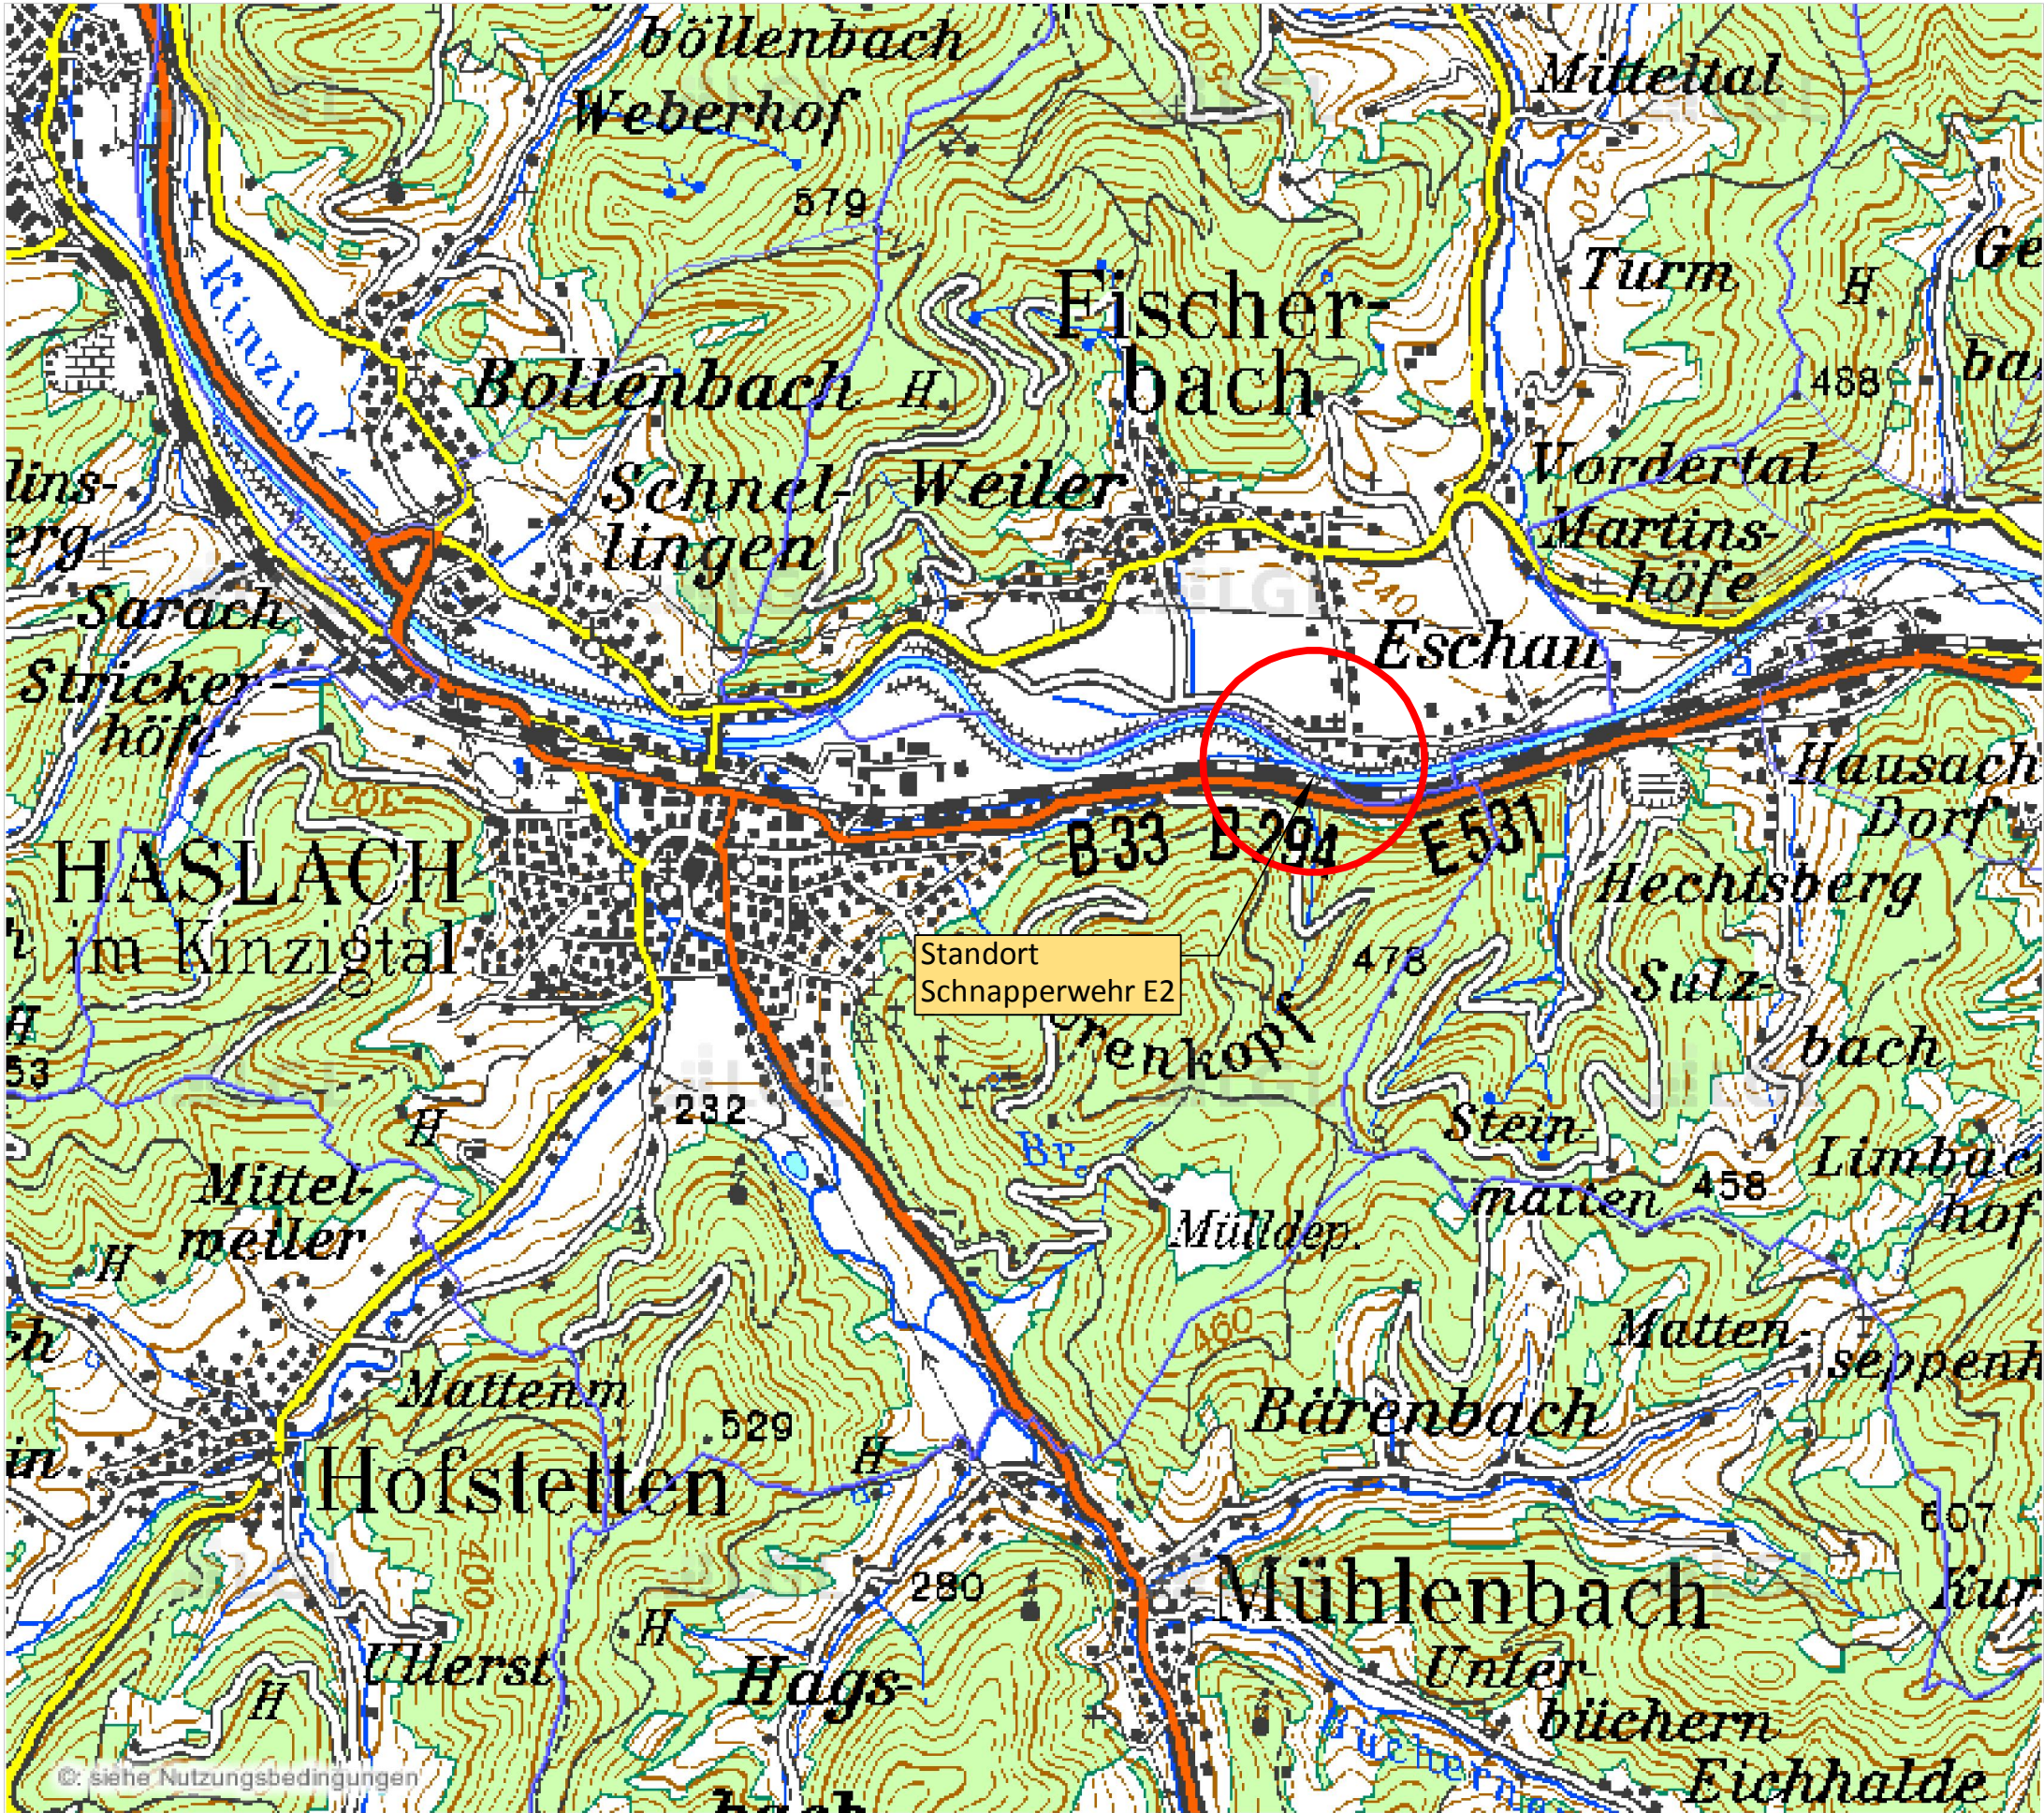





Datum: 04.08.14

Maßstab: 1 : 25000

Notizen:

Antragsteller:		Planverfasser:		
Datum/Unterschrift:gez.....		Datum/Unterschrift:gez.....		
e				
d				
c				
b				
a				
Ind.	Änderung		Datum	Name
Zeichungsgrundlage: Landesamt für Geoinformationen und Landentwicklung Baden-Württemberg				
Datum: 04.08.2014				
Gewässer: Kinzig	Gemeinde: Stadt Haslach / Kinzigtal			
Gemarkung: Haslach	Reg.Bez.: Ortenaukreis			
Antragsteller:  STADTWERKE HASLACH		Stadtwerke Haslach Alte Hausacher Straße 1 - 77716 Haslach Tel.: 07832 706 250 Fax: 07832 706 289 E-mail: info@stadtwerke-haslach.de Internet: www.stadtwerke-haslach.de		
Planverfasser:  Ingenieurbüro Floecksmühle GmbH Ein Unternehmen der FICHTNER Water & Transportation GmbH		Ingenieurbüro Floecksmühle GmbH Bachstraße 62-64 - 52066 Aachen Tel.: 0241 565272 0 Fax: 0241 565272 99 E-mail: info@floecksmuehle-fw.de Internet: www.floecksmuehle-fw.de		
Bauobjekt: Umbaumaßnahmen am Schnapperwehr in Haslach		Gewerk: Wasserbau Planinhalt: Übersichtskarte Leistungsphase: Genehmigungsplanung		
Anlagen Nr.:	1.0		Datum	Name
Plan-Nr.:	1.0	bearbeitet	26.04.2019	MH
Maßstab:	1 : 25.000	gezeichnet	26.04.2019	IHZ
Projekt-Nr.:	630-P13-033	geprüft		

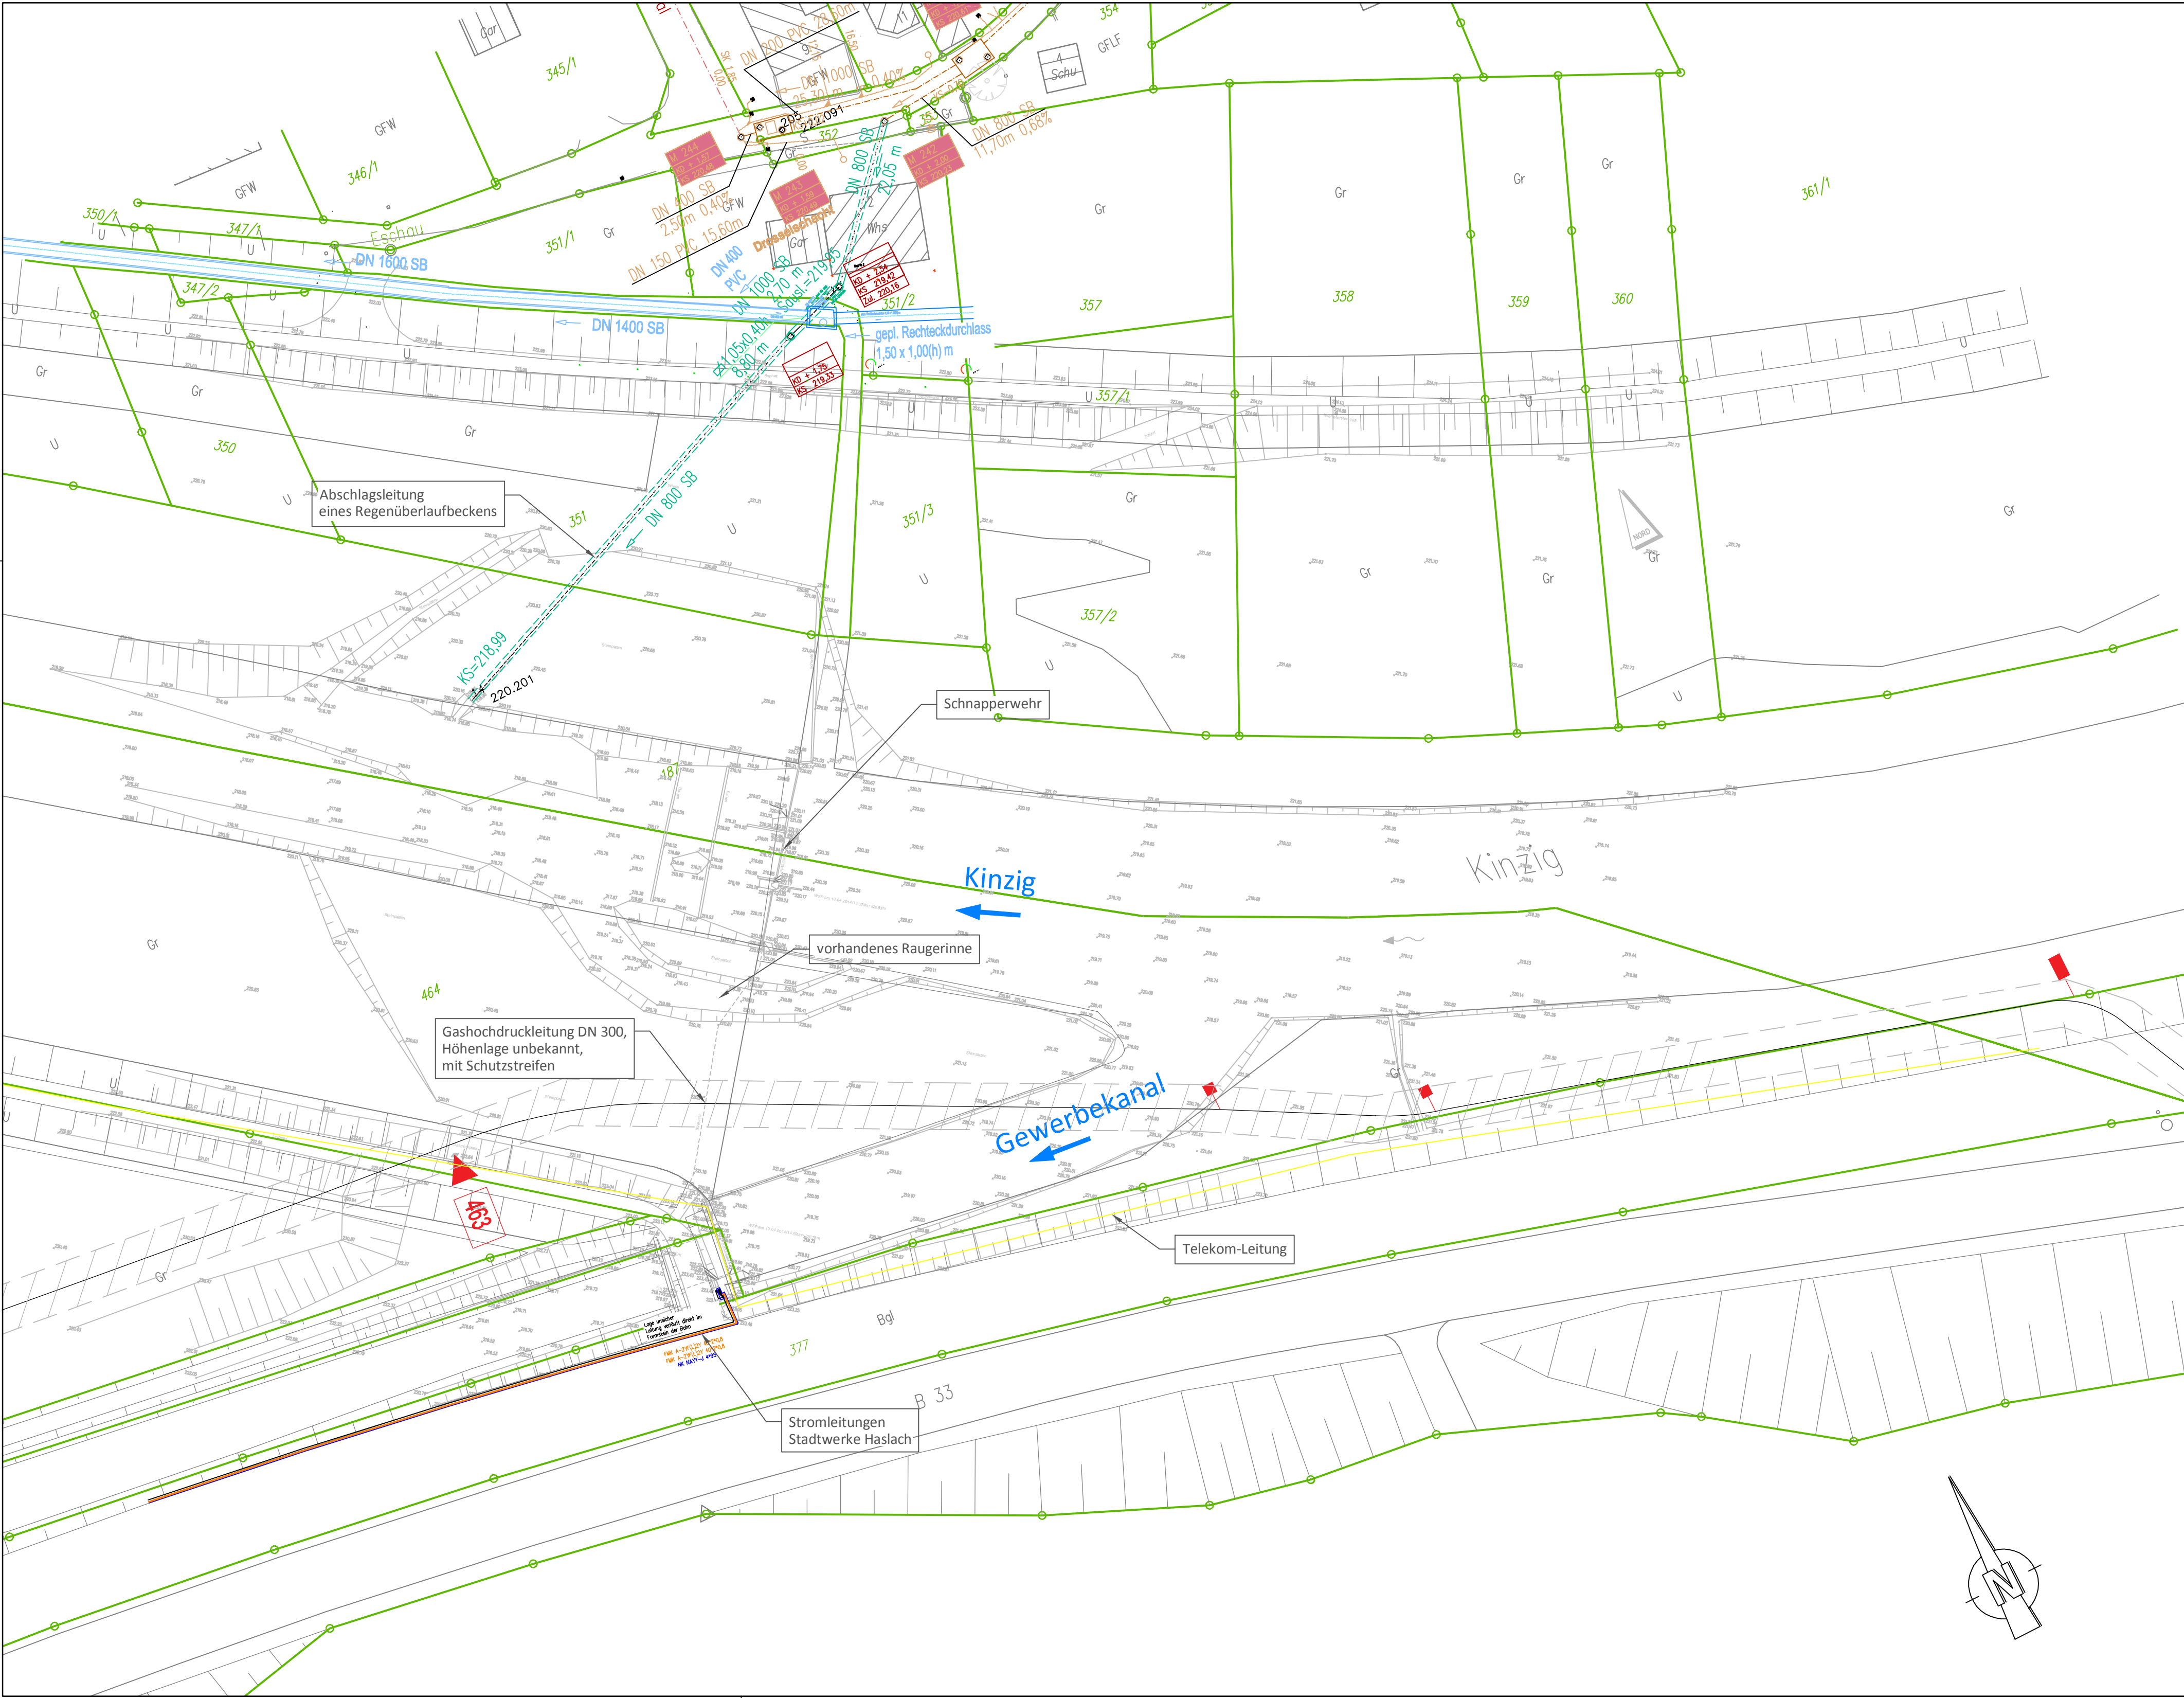

Legende:

Bestand

Flurstücke

Alle Bauwerksmaße sind vor Baubeginn eigenverantwortlich zu prüfen!

Antragsteller:	Planverfasser:
Datum/Unterschrift: gez.	Datum/Unterschrift: gez.


e			
d			
c			
b			
a			

Ind.	Änderung	Datum	Name
Zeichnungsgrundlage	Verm. Vermessungsbüro Trenkle	Lagesystem	Gauss-Krüger
Datum	10. / 15.04.2014	Höhensystem	m NHN
Gewässer	Kinzig	Gemeinde	Stadt Haslach / Kinzigtal
Gemarkung	Haslach	Reg. Bez.	Ortenaukreis

Antragsteller:	 STADTWERKE HASLACH	Stadtwerke Haslach Alte Hausacher Straße 1 - 77716 Haslach Tel.: 07832 706 250 Fax: 07832 706 289 E-mail: info@stadtwerke-haslach.de Internet: www.stadtwerke-haslach.de
----------------	--	--

Planverfasser:	 Ingenieurbüro Floecksmühle GmbH Ein Unternehmen der FICHTNER Water & Transportation GmbH	Ingenieurbüro Floecksmühle GmbH Bachstraße 62-64 - 52066 Aachen Tel.: 0241 565272 0 Fax: 0241 565272 99 E-mail: info@floecksmuehle-fwt.de Internet: www.floecksmuehle-fwt.de
	 HYDRO-ENERGIE ROTH GMBH Wasserkraftanlagen · Anlagentechnik · Wasserbau	HYDRO-ENERGIE ROTH GMBH Zehntstraße 2 - 76227 Karlsruhe Tel.: 0721 612924 Fax: 0721 615069 E-mail: info@hydroenergie.de Internet: www.hydroenergie.de

Baubjekt:		Gewerk:	Wasserbau	
Umbaumaßnahmen am Schnapperwehr in Haslach		Planinhalt:	Lageplan Bestand	
		Leistungsphase:	Genehmigungsplanung	
Anlagen Nr.:	2.1		Datum	Name
Plan-Nr.:	2.1	bearbeitet	23.04.2019	MH
Maßstab:	1 : 500	gezeichnet	23.04.2019	IHZ
Projekt-Nr.:	630-P13-033	geprüft		

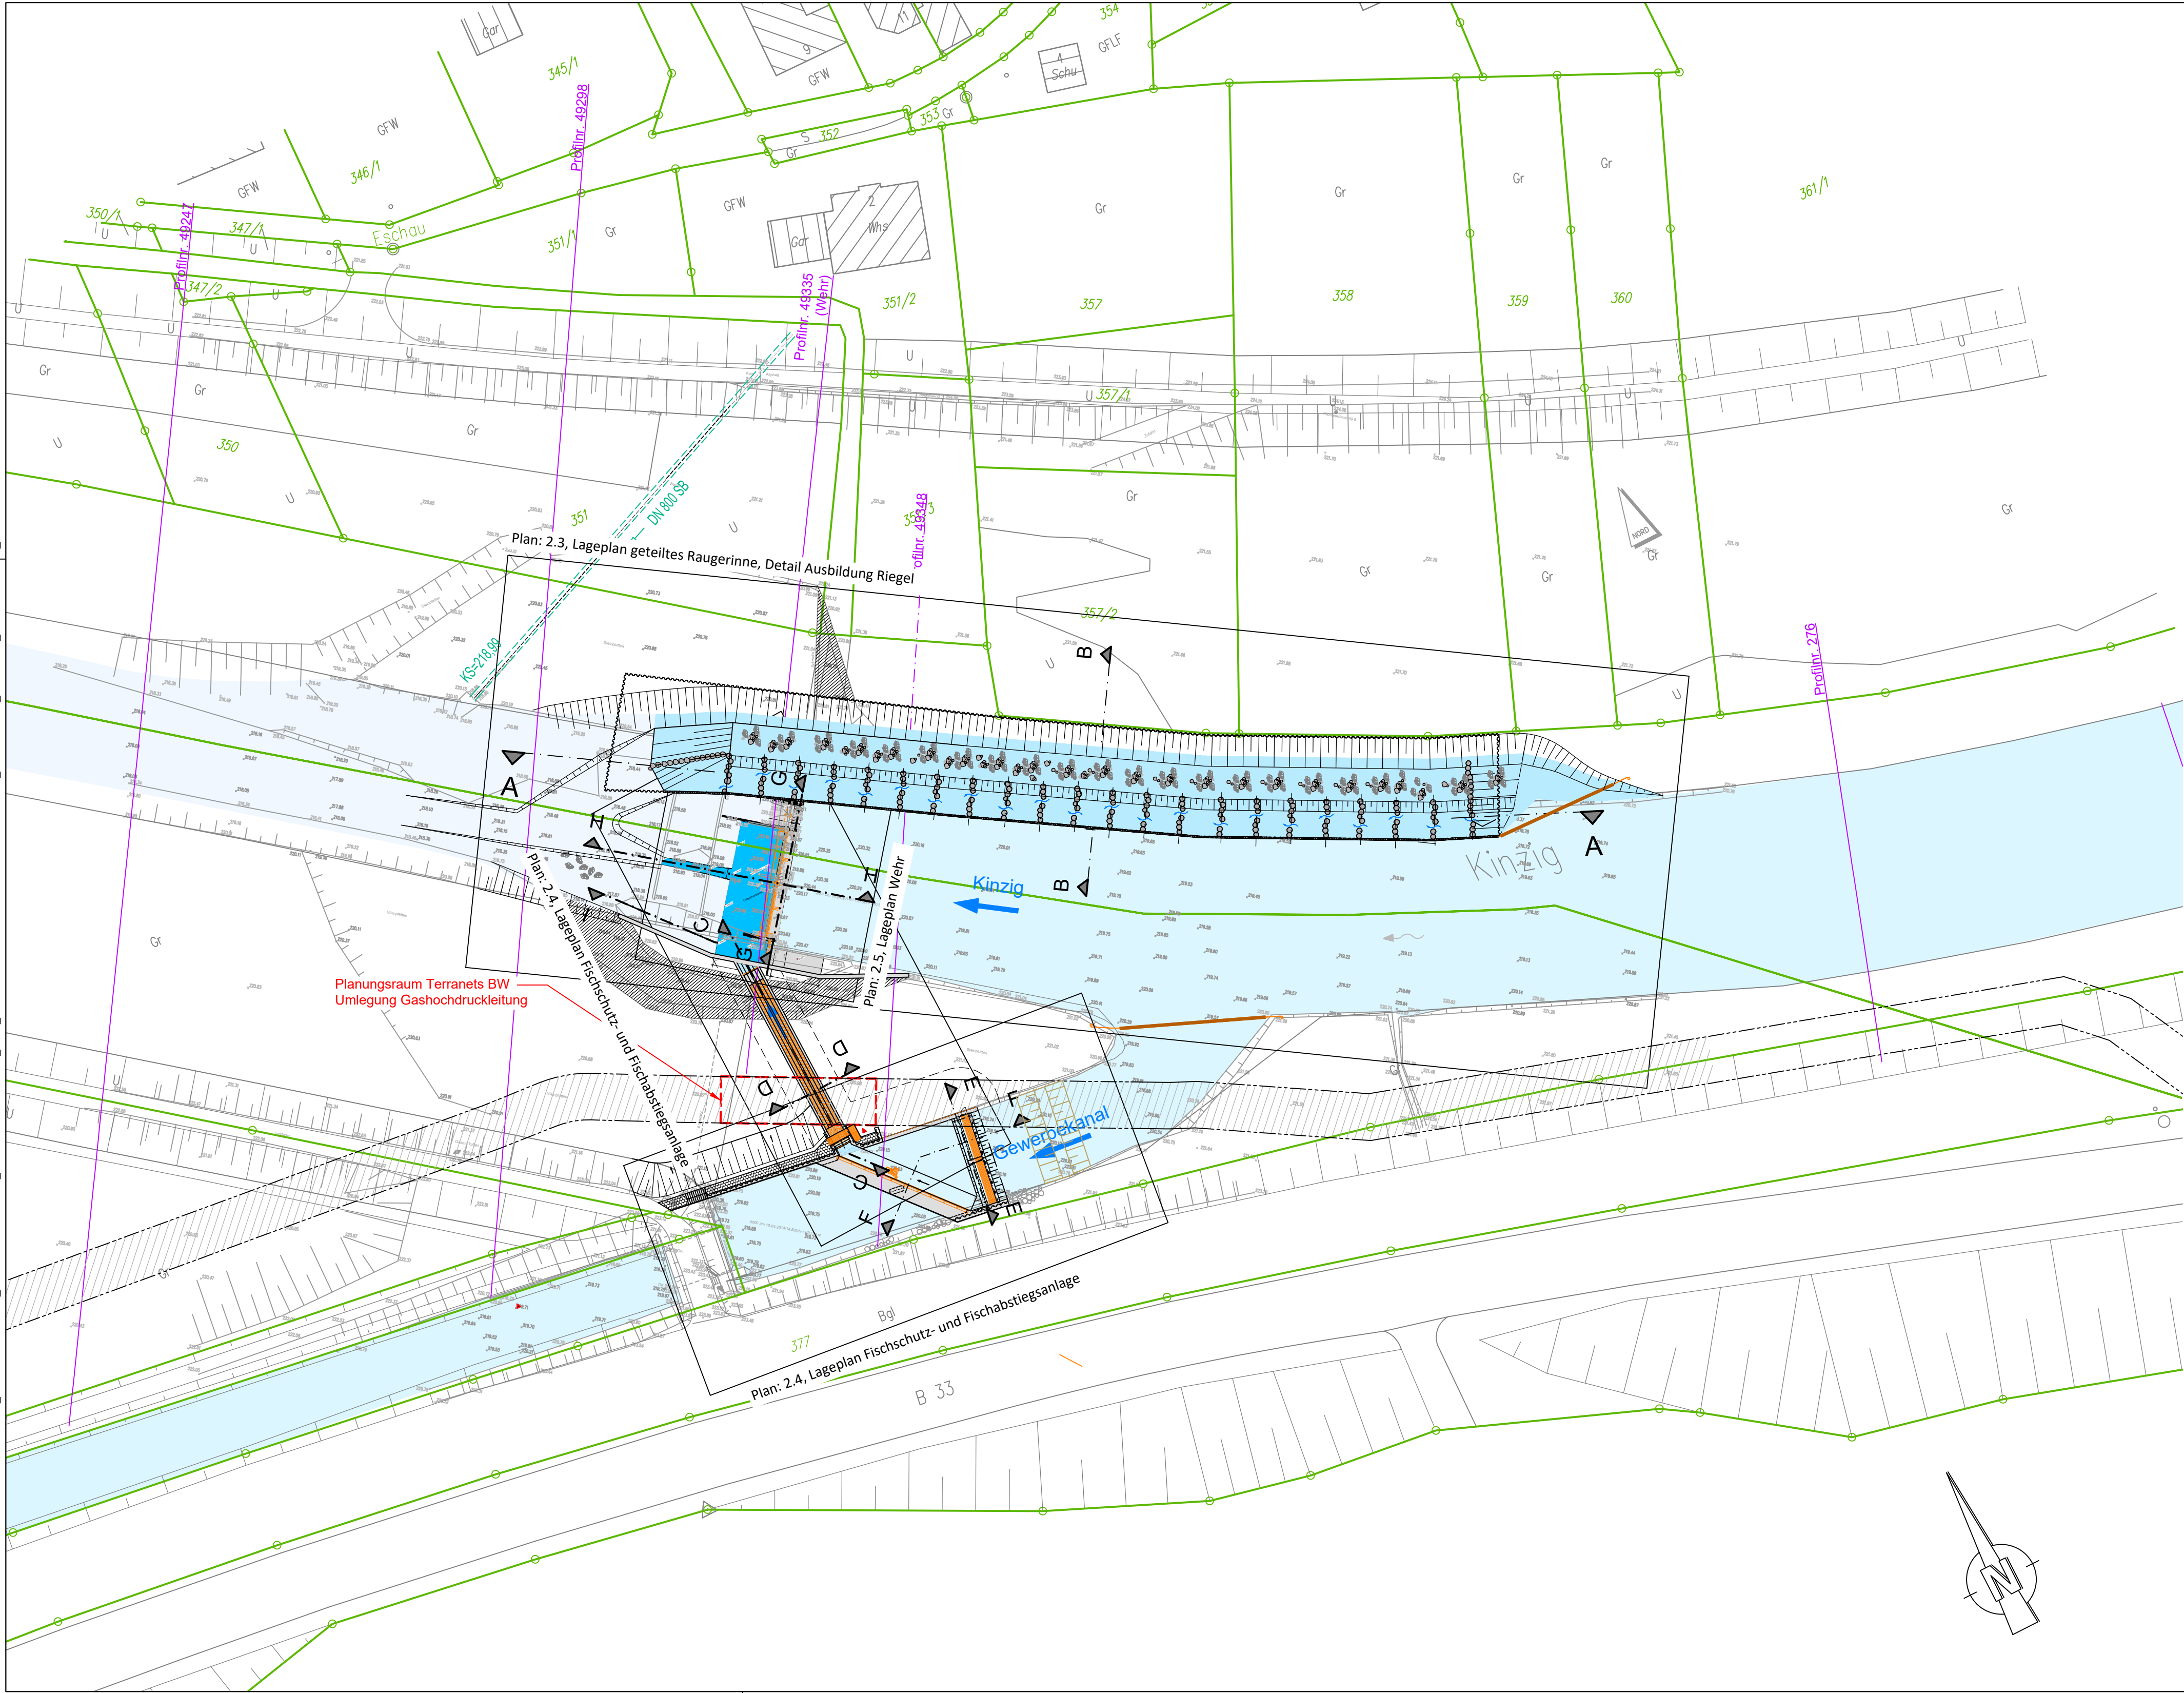

Legende:

- | | | | |
|--|--|--|------------------------------------|
| | Bestand | | Gitterrost |
| | Flurstücke | | vorhandenes Gelände / Böschung |
| | Profile des hyd. Nachweises | | geplantes Gelände / Böschung |
| | Geplanter Fischaufstieg | | Oberwasser |
| | Geplanter Fischschutz- und Fischabstiegsanlage | | Unterwasser |
| | | | geplante FAA |
| | | | Verfüllung Bestand |
| | | | Schutzstreifen Gashochdruckleitung |

Alle Bauwerksmaße sind vor Baubeginn eigenverantwortlich zu prüfen!
Gashochdruckleitung gemäß Entwurf Terranets BW (07.11.2019)



Antragsteller:		Planverfasser:	
Datum/Unterschrift:		Datum/Unterschrift:	
e			
d			
c			
b	FAA verschwenkt, Schütz ergänzt, Abstiegskanal verkürzt	13.12.2021	MH/Jue
a	Übertragung Änderungen Gashochdruckleitung; Baugrube Einlaufbauwerk Gewerbekanal	25.11.2019	CK
Ind.	Änderung	Datum	Name

Zeichnungsgrundlage	Verm. Vermessungsbüro Trenkle	Lagesystem	Gauss-Krüger
Datum	10. / 15.04.2014	Höhensystem	m NHN
Gewässer	Kinzig	Gemeinde	Stadt Haslach / Kinzigtal
Gemarkung	Haslach	Reg. Bez.	Ortenaukreis



Antragsteller:		Stadtwerke Haslach
		Alte Hausacher Straße 1 - 77716 Haslach
		Tel.: 07832 706 250
		Fax: 07832 706 289
		E-mail: info@stadtwerke-haslach.de
		Internet: www.stadtwerke-haslach.de

Planverfasser:		Ingenieurbüro Floecksmühle GmbH
		Bachstraße 62-64 - 52066 Aachen
		Tel.: 0241 565272 0
		Fax: 0241 565272 99
		E-mail: info@floecksmuehle-fwt.de
		Internet: www.floecksmuehle-fwt.de
		HYDRO-ENERGIE ROTH GMBH
		Zehntstraße 2 - 76227 Karlsruhe
		Tel.: 0721 612924
		Fax: 0721 615069
		E-mail: info@hydroenergie.de
		Internet: www.hydroenergie.de

Bauobjekt:		Gewerk:	Wasserbau	
Umbaumaßnahmen am Schnapperwehr in Haslach		Planinhalt:	Lageplan Planung	
		Leistungsphase:	Genehmigungsplanung	
Anlagen Nr.:	2.2		Datum	Name
Plan-Nr.:	2.2	bearbeitet	23.04.2019	MH
Maßstab:	1 : 500	gezeichnet	23.04.2019	IHZ
Projekt-Nr.:	630-P13-033	geprüft	18.07.2019	MH

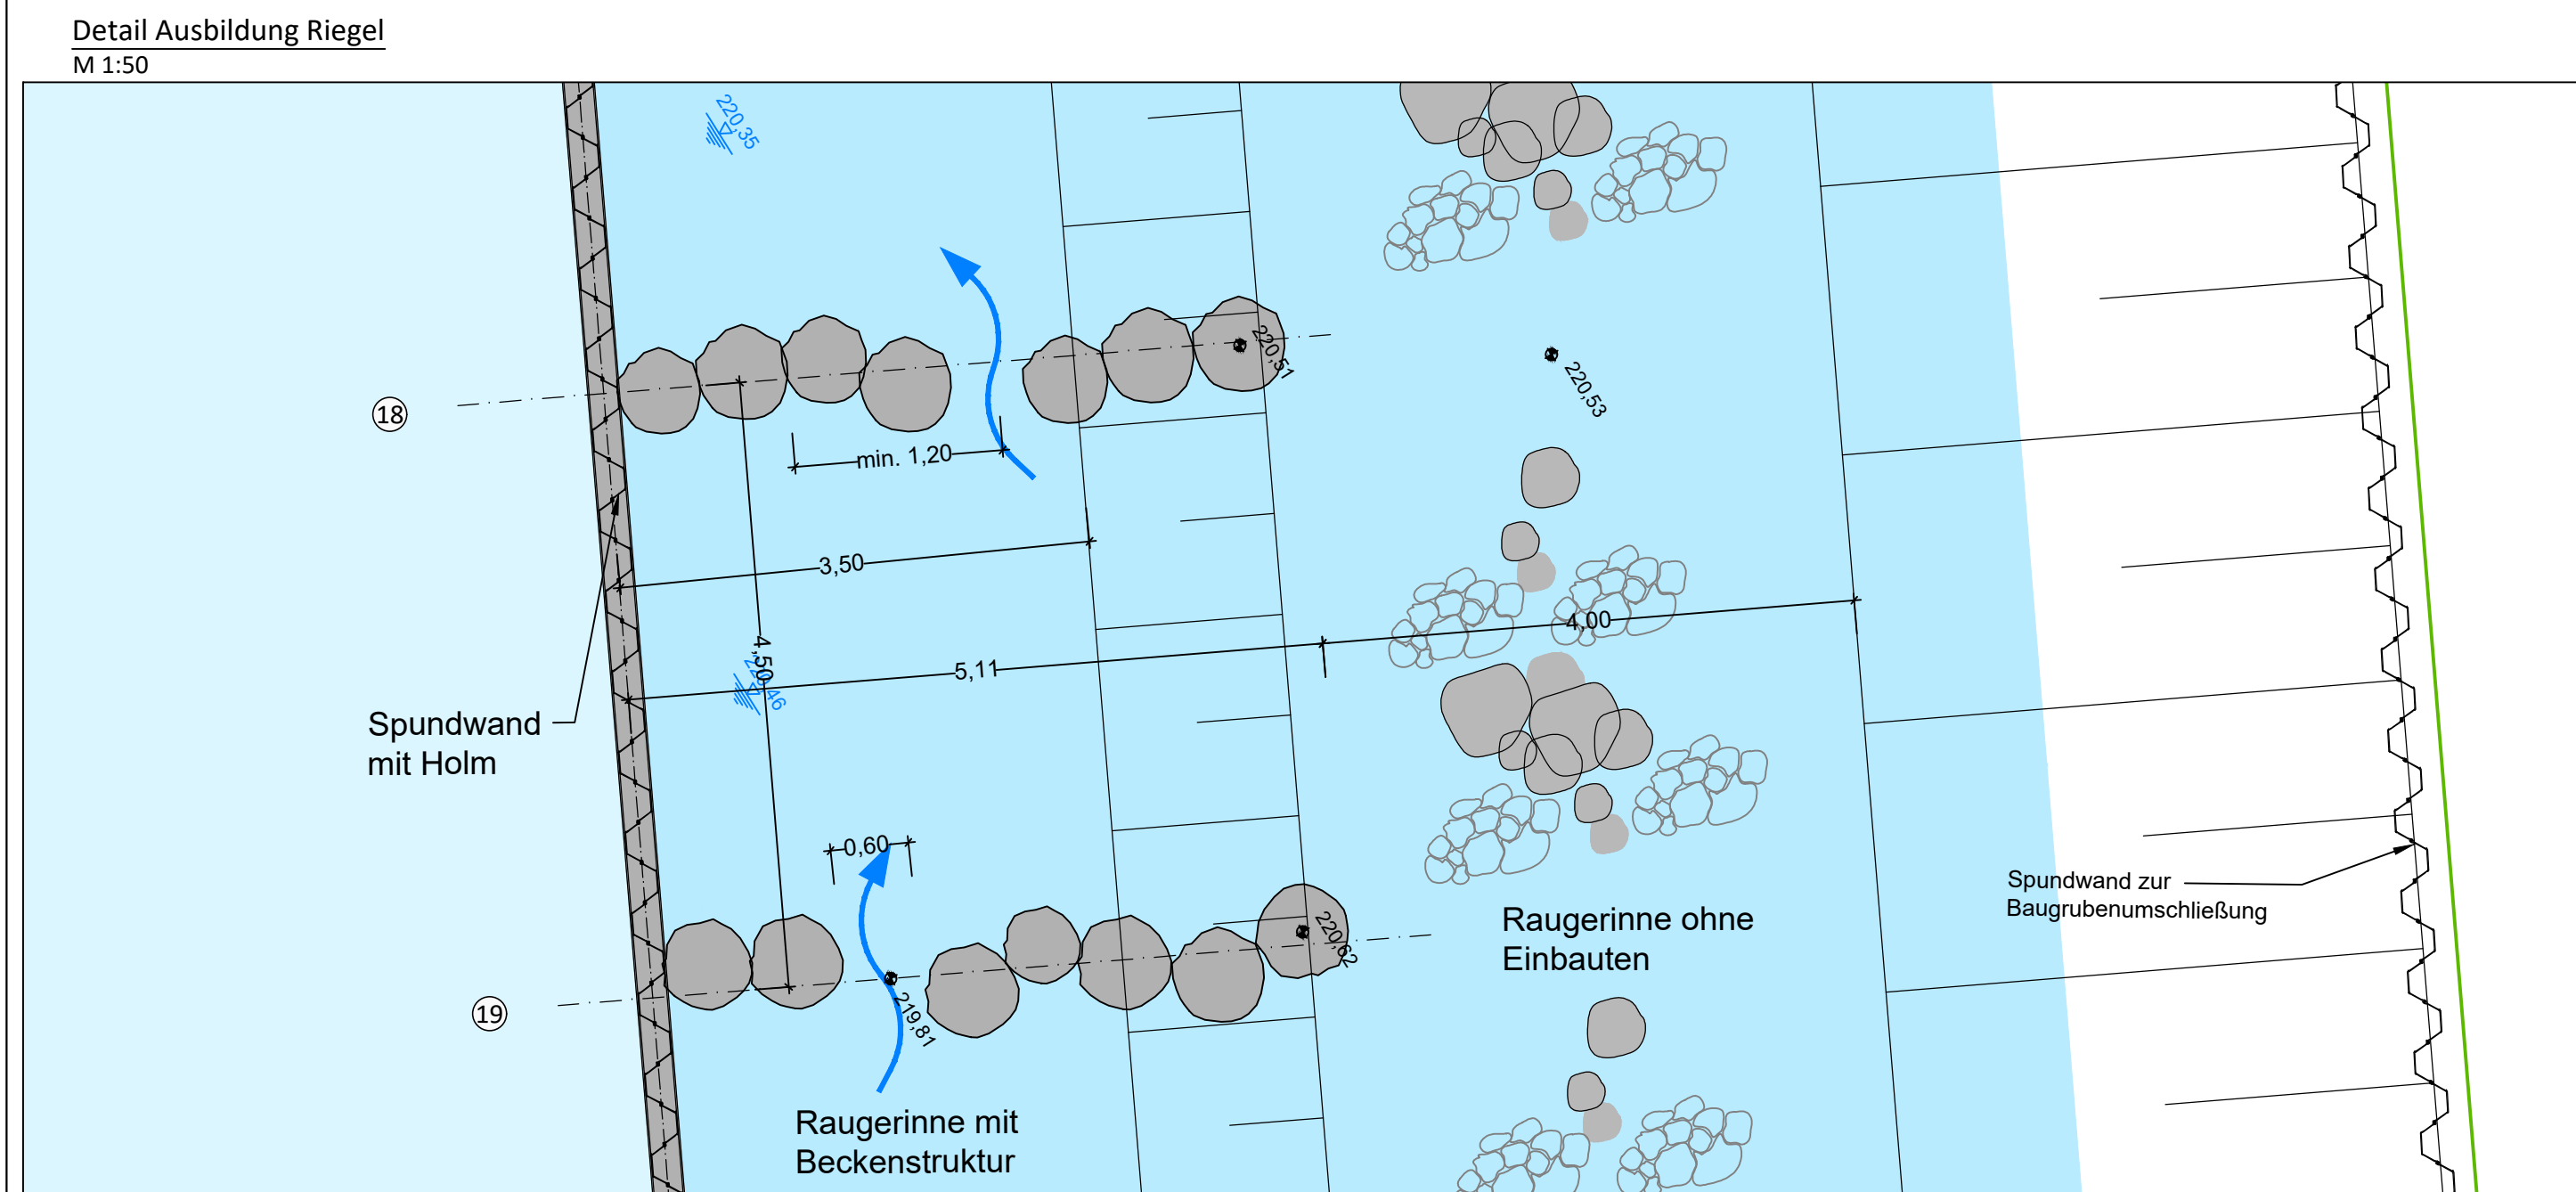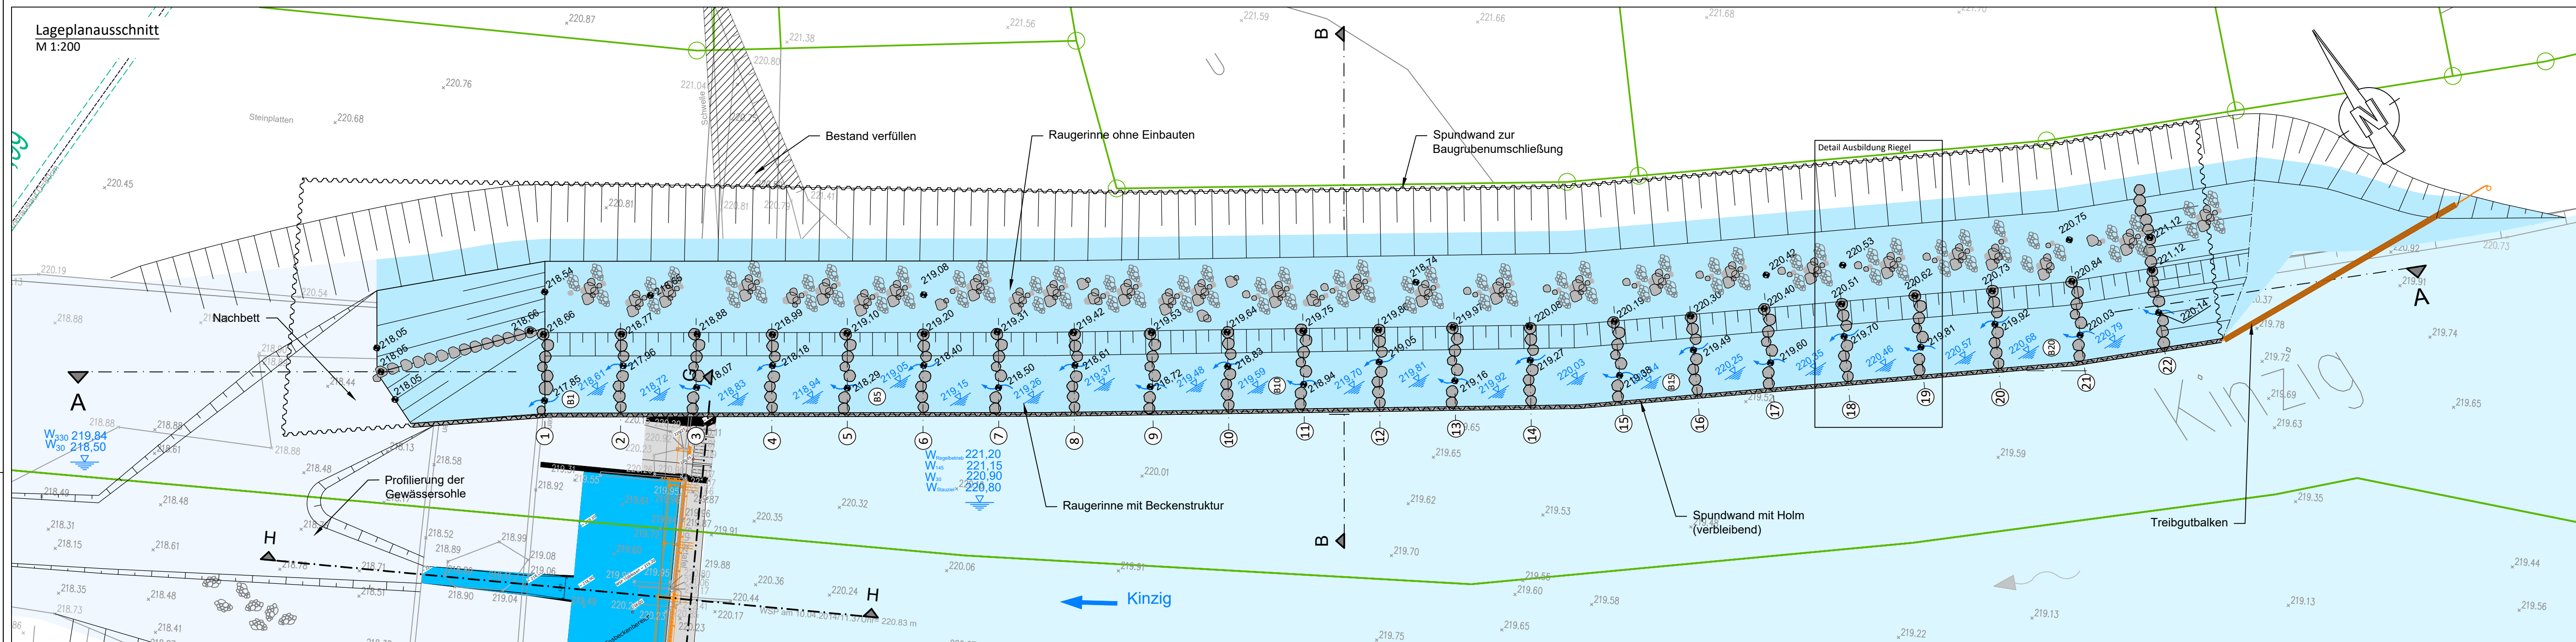


Legende:

 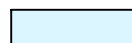-  vorhandenes Gelände / Böschung
- $\times$ 273.69 Höhe vorhanden
-  geplantes Gelände / Böschung
-  220,51 Höhe geplant
-  - Riegel Fischeaufstieg
-  Riegel Nr. Fischeaufstieg
-  Becken Nr. Fischeaufstieg
- 220,35
 Wasserspiegel
-  Oberwasser
-  Unterwasser
-  geplante FAA
-  Verfüllung Bestand

Alle Bauwerksmaße sind vor Baubeginn eigenverantwortlich zu prüfen!
Gashochdruckleitung gemäß Entwurf Terranets BW (07.11.2019)

Antragsteller:		Planverfasser:	
Datum/Unterschrift:		Datum/Unterschrift:	
e			
d			
c			
b	FAA verschwenkt	13.12.2021	MH/J
a	Verfüllung Bestand im nördlichen Bereich	25.11.2019	CK
Ind.	Änderung	Datum	Nam

Zeichnungs- grundlage	Verm. Vermessungsbüro Trenkle	Lagessystem	Gauss-Krüger
Datum	10. / 15.04.2014	Höhensystem	m NHN
Gewässer	Kinzig	Gemeinde	Stadt Haslach / Kinzigtal
Gemarkung	Haslach	Reg. Bez.	Ortenaukreis

 Antragsteller:  STADTWERKE HASLACH	Stadtwerke Haslach Alte Hausacher Straße 1 - 77716 Haslach Tel.: 07832 706 250 Fax: 07832 706 289 E-mail: info@stadtwerke-haslach.de Internet: www.stadtwerke-haslach.de
--	--

Planverfasser:



Ingenieurbüro
Floecksmühle GmbH

Ein Unternehmen der **FICHTNER** Water & Transportation GmbH

**Ingenieurbüro
Floecksmühle GmbH**
 Bachstraße 62-64 · 52066 Aachen
 Tel.: 0241 565272 0
 Fax: 0241 565272 99
 E-Mail: info@floecksmuehle-fwt.de
 Internet: www.floecksmuehle-fwt.de


HYDRO-ENERGIE ROTH GMBH
 Wasserkraftanlagen · Anlagentechnik · Wasserbau




**HYDRO-ENERGIE
ROTH GMBH**
 Zehnstraße 2 · 76227 Karlsruhe
 Tel.: 0721 612924
 Fax: 0721 615069
 E-Mail: info@hydroenergie.de
 Internet: www.hydroenergie.de

Baubjekt: Umbaumaßnahmen am Schnapperwehr in Haslach	Gewerk:	Wasserbau
	Planinhalt:	Lageplan geteiltes Raugerinne, Detail Riegel
	Leistungsphase:	Genehmigungsplanung

Anlagen Nr.:	2.3		Datum	Name
Plan-Nr.:	2.3	bearbeitet	24.06.2021	MH
Maßstab:	1 : 200, 1 : 50	gezeichnet	23.04.2019	IHZ / SAB
Projekt-Nr.:	630-P13-033	geprüft	24.06.2021	MH

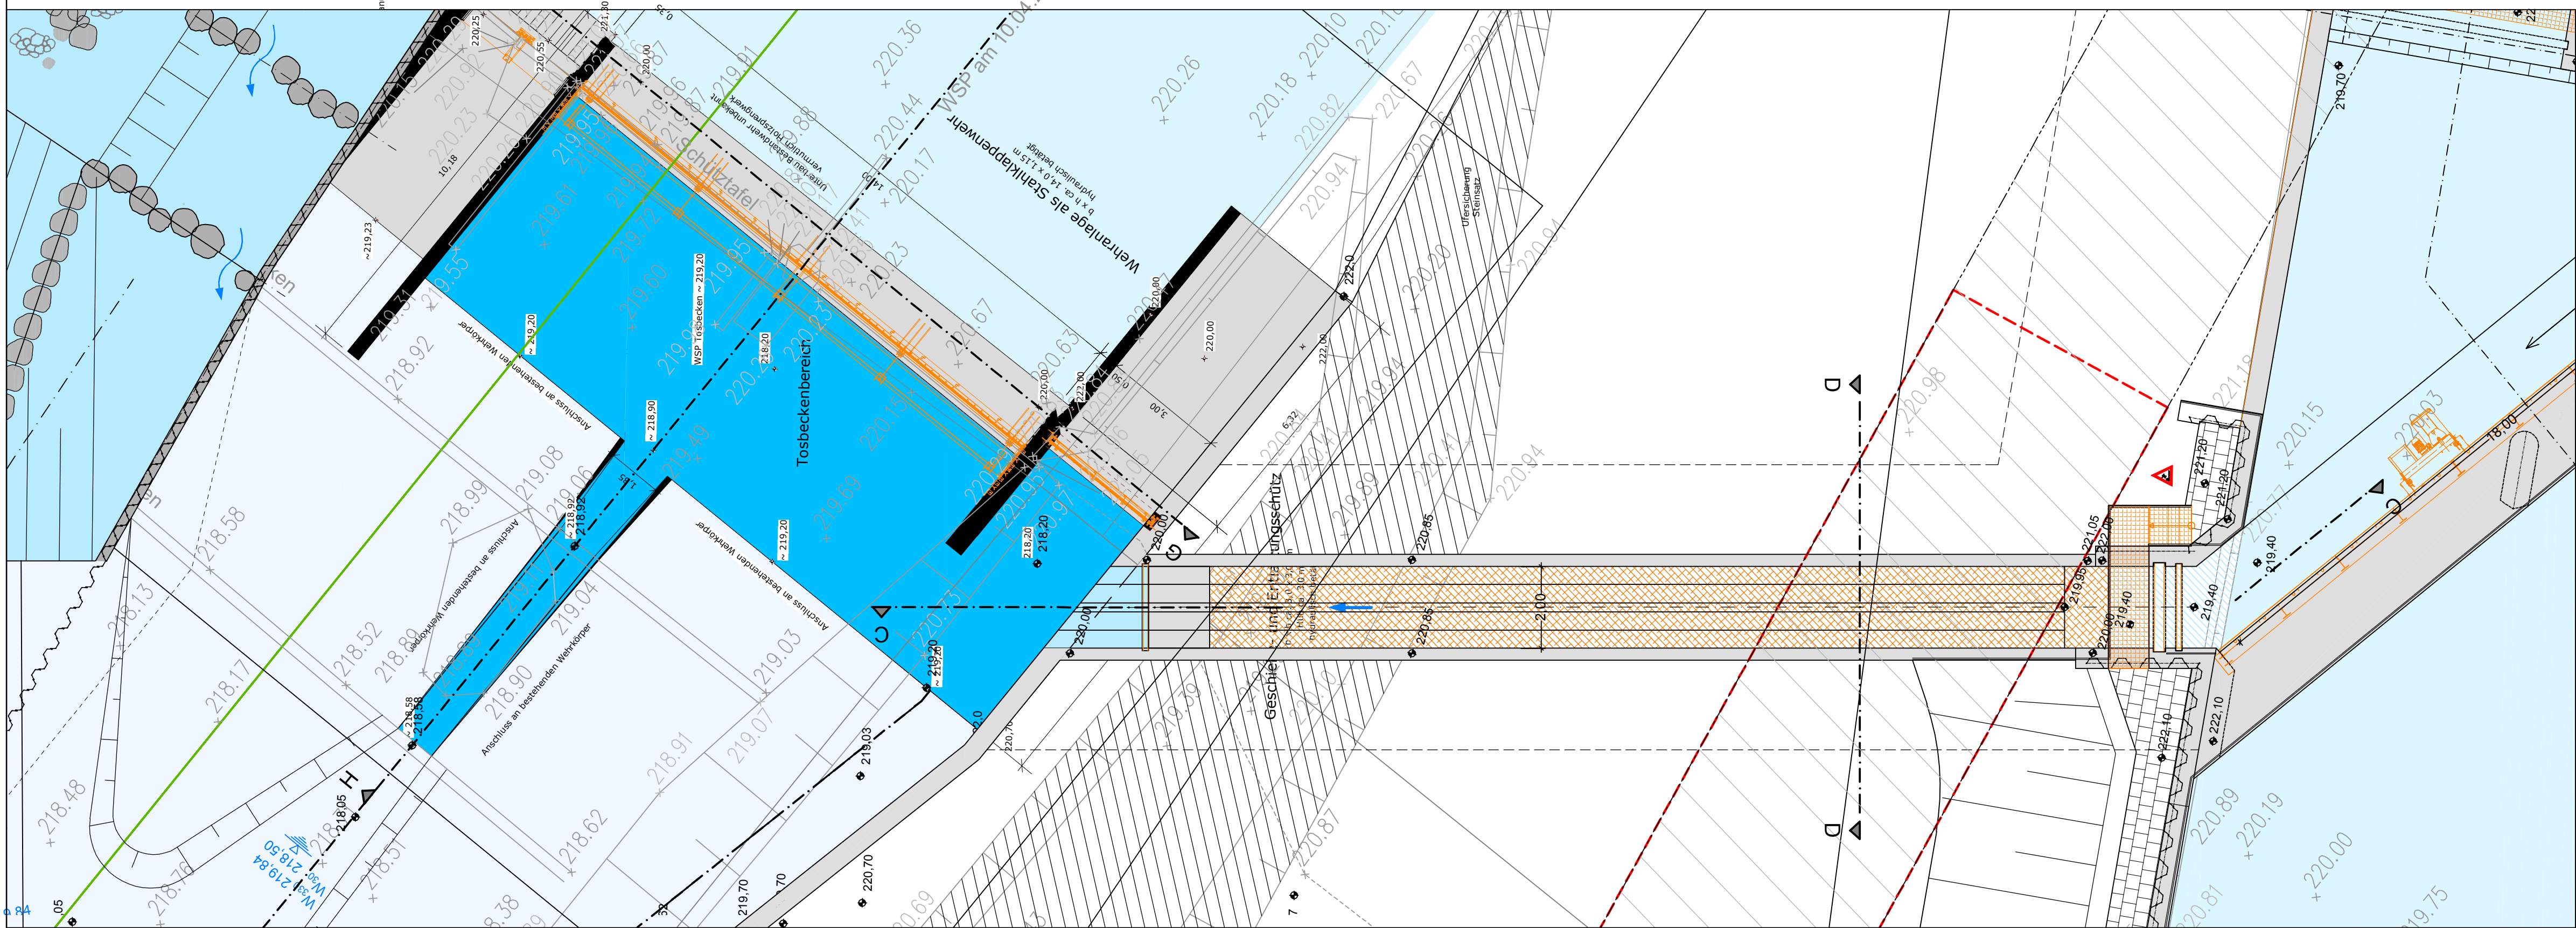


Legende:	
	vorhandenes Gelände / Böschung
	Höhe vorhanden
	geplantes Gelände / Böschung
	Höhe geplant
	Riegel Fischaufstieg
	Riegel Nr. Fischaufstieg
	Becken Nr. Fischaufstieg
	Wasserspiegel
	Spundwand
	Abdeckung
	Gitterrost
	Pflasterung
	Geländer
	Oberwasser
	Unterwasser
	geplante FAA
	Verfüllung Bestand
	Schutzstreifen Gashochdruckleitung




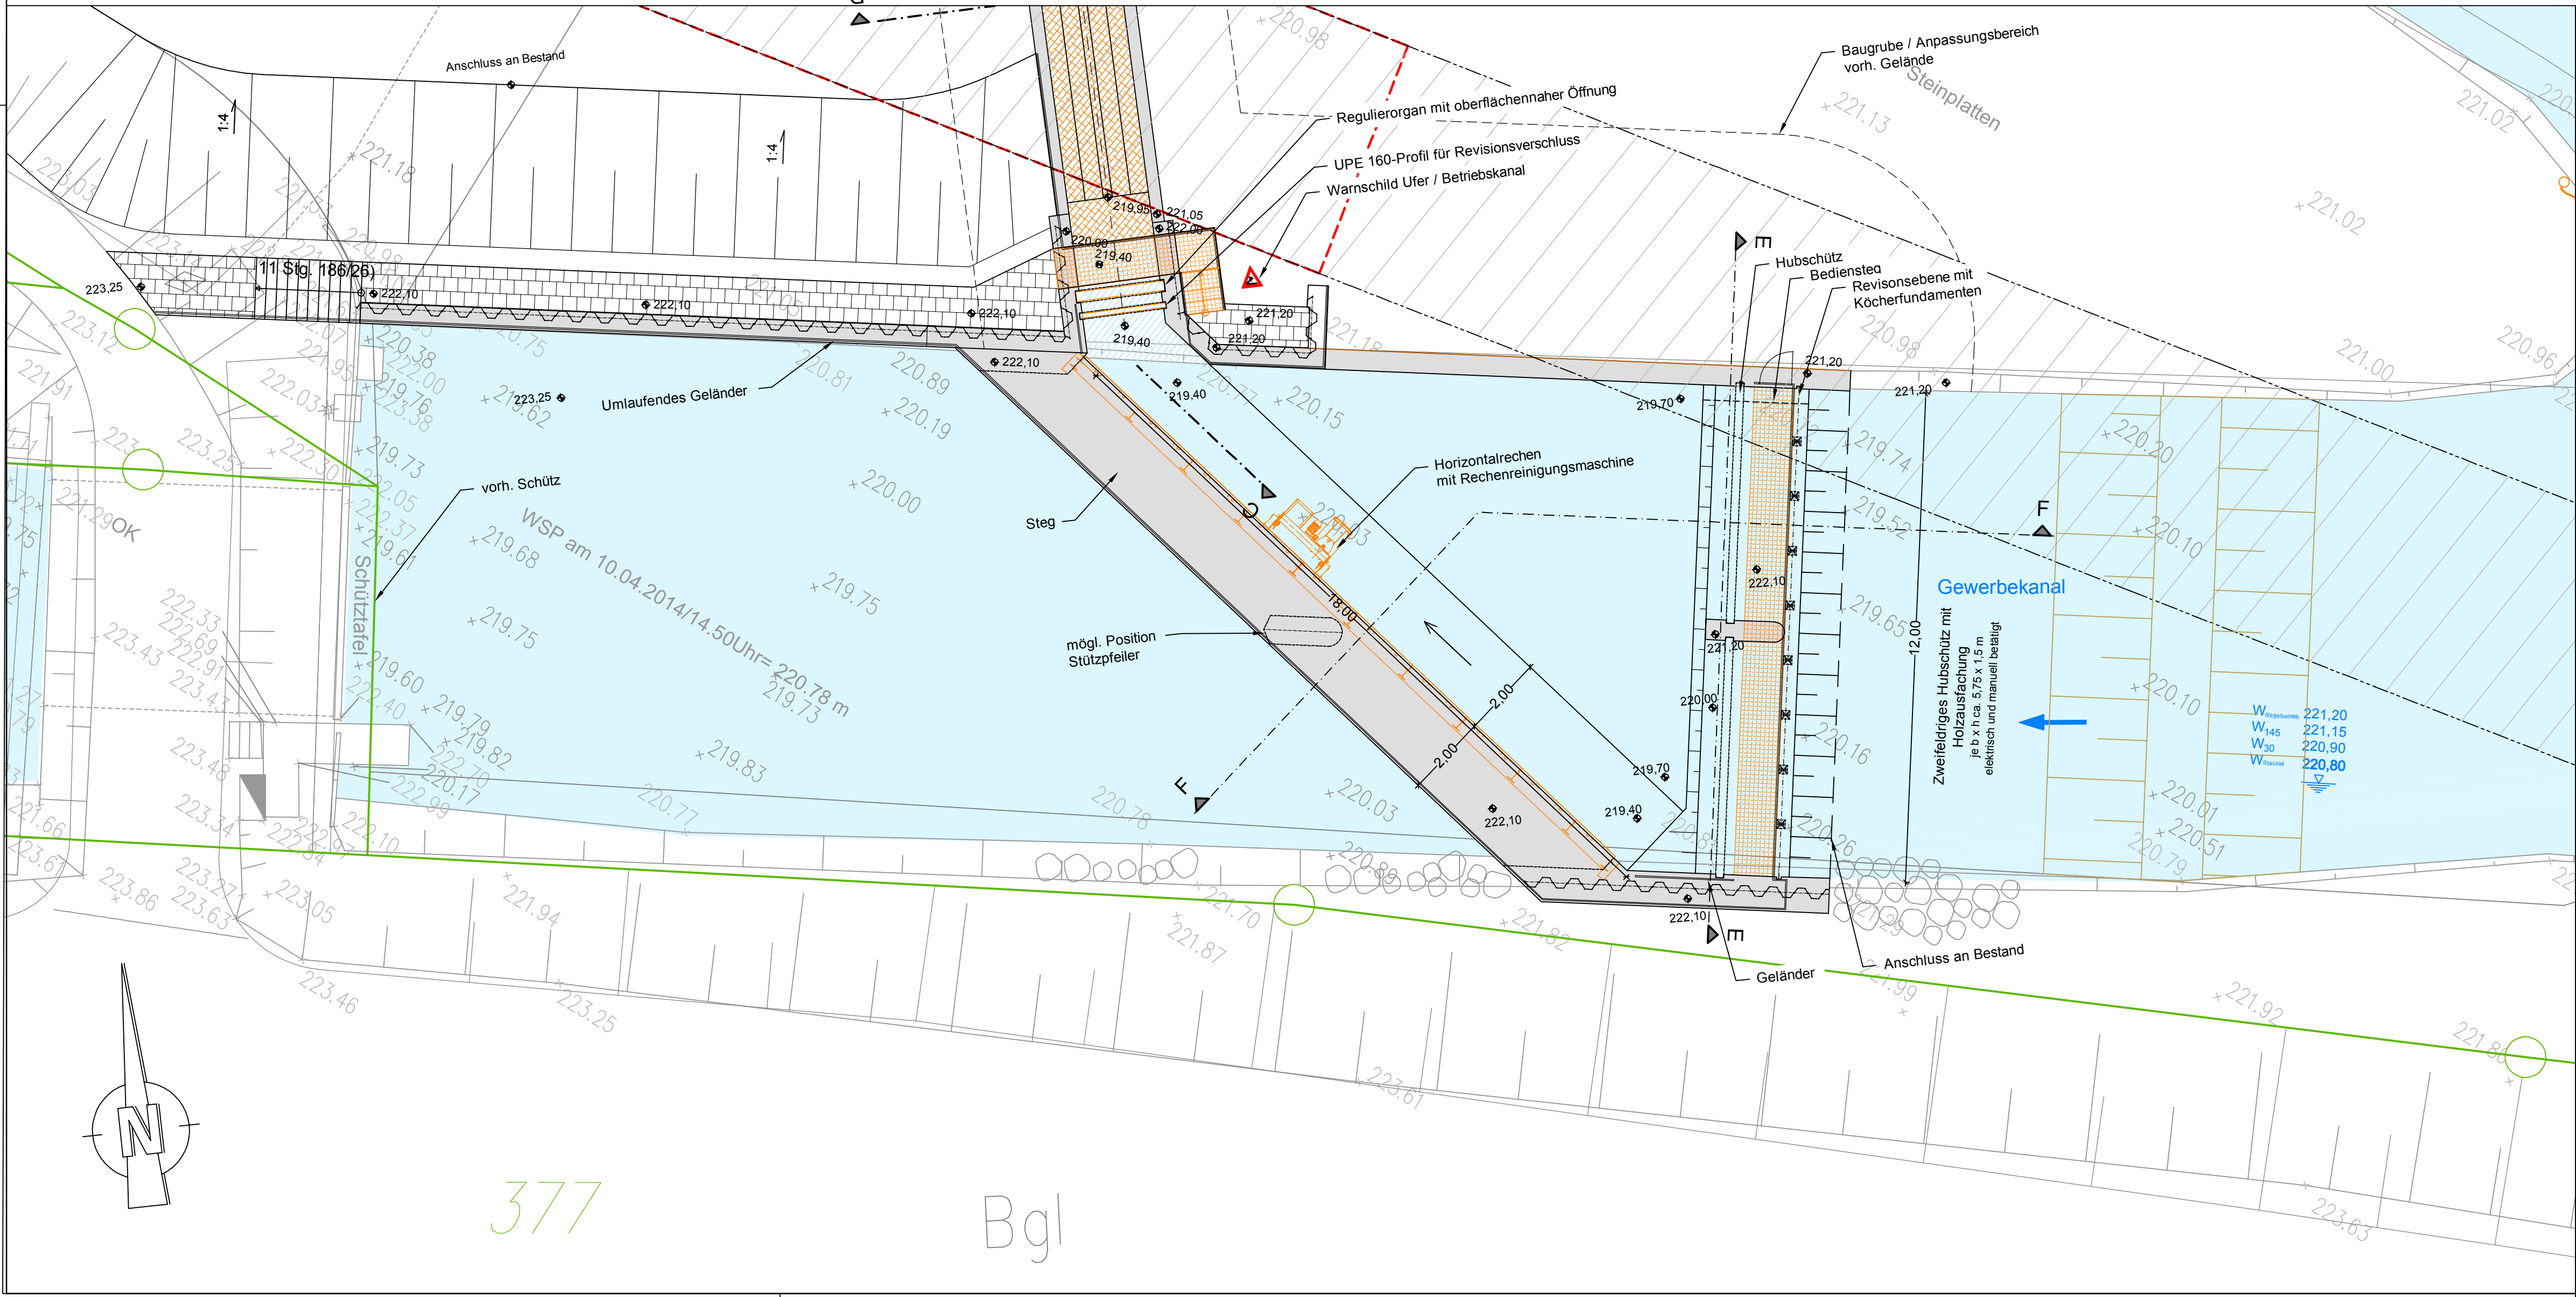


Alle Bauwerksmaße sind vor Baubeginn eigenverantwortlich zu prüfen! Gashochdruckleitung gemäß Entwurf Terranets BW (07.11.2019)			
Antragsteller:		Planverfasser:	
Datum/Unterschrift:		Datum/Unterschrift:	
e			
d			
c			
b	Schütz ergänzt, Abstiegskanal verkürzt	13.12.2021	MH/Jue
a	Übertragung Änderungen Gashochdruckleitung; Baugrube Einlaufbauwerk Gewerbekanal	25.11.2019	CK
Ind.	Änderung	Datum	Name
Zaichnungsgrundlage	Verm. Vermessungsbüro Trenkle	Lagesystem	Gauss-Krüger
Datum	10. / 15.04.2014	Höhensystem	m NHN
Gewässer	Kinzig	Gemeinde	Stadt Haslach / Kinzigtal
Gemarkung	Haslach	Reg. Bez.	Ortenaukreis
Antragsteller:		Stadtwerke Haslach	
		Alle Hausacher Straße 1 - 77716 Haslach Tel.: 07832 706 250 Fax: 07832 706 289 E-mail: info@stadtwerke-haslach.de Internet: www.stadtwerke-haslach.de	
Planverfasser:		Ingenieurbüro Floecksmühle GmbH	
		Bachstraße 62-64 - 52066 Aachen Tel.: 0241 565272 0 Fax: 0241 565272 99 E-mail: info@floecksmuehle-fwt.de Internet: www.floecksmuehle-fwt.de	
		HYDRO-ENERGIE ROTH GMBH	
		Zehntstraße 2 - 76227 Karlsruhe Tel.: 0721 612924 Fax: 0721 615069 E-mail: info@hydroenergie.de Internet: www.hydroenergie.de	
Bauobjekt:		Gewerk: Wasserbau	
Umbaumaßnahmen am Schnapperwehr in Haslach		Planinhalt: Lageplan Fischschutz- und Fischabstieg	
		Leistungsphase: Genehmigungsplanung	
Anlagen-Nr.:	2.4	Datum	Name
Plan-Nr.:	2.4	bearbeitet	MH
Maßstab:	1 : 100	gezeichnet	IHZ
Projekt-Nr.:	630-P13-033	geprüft	MH

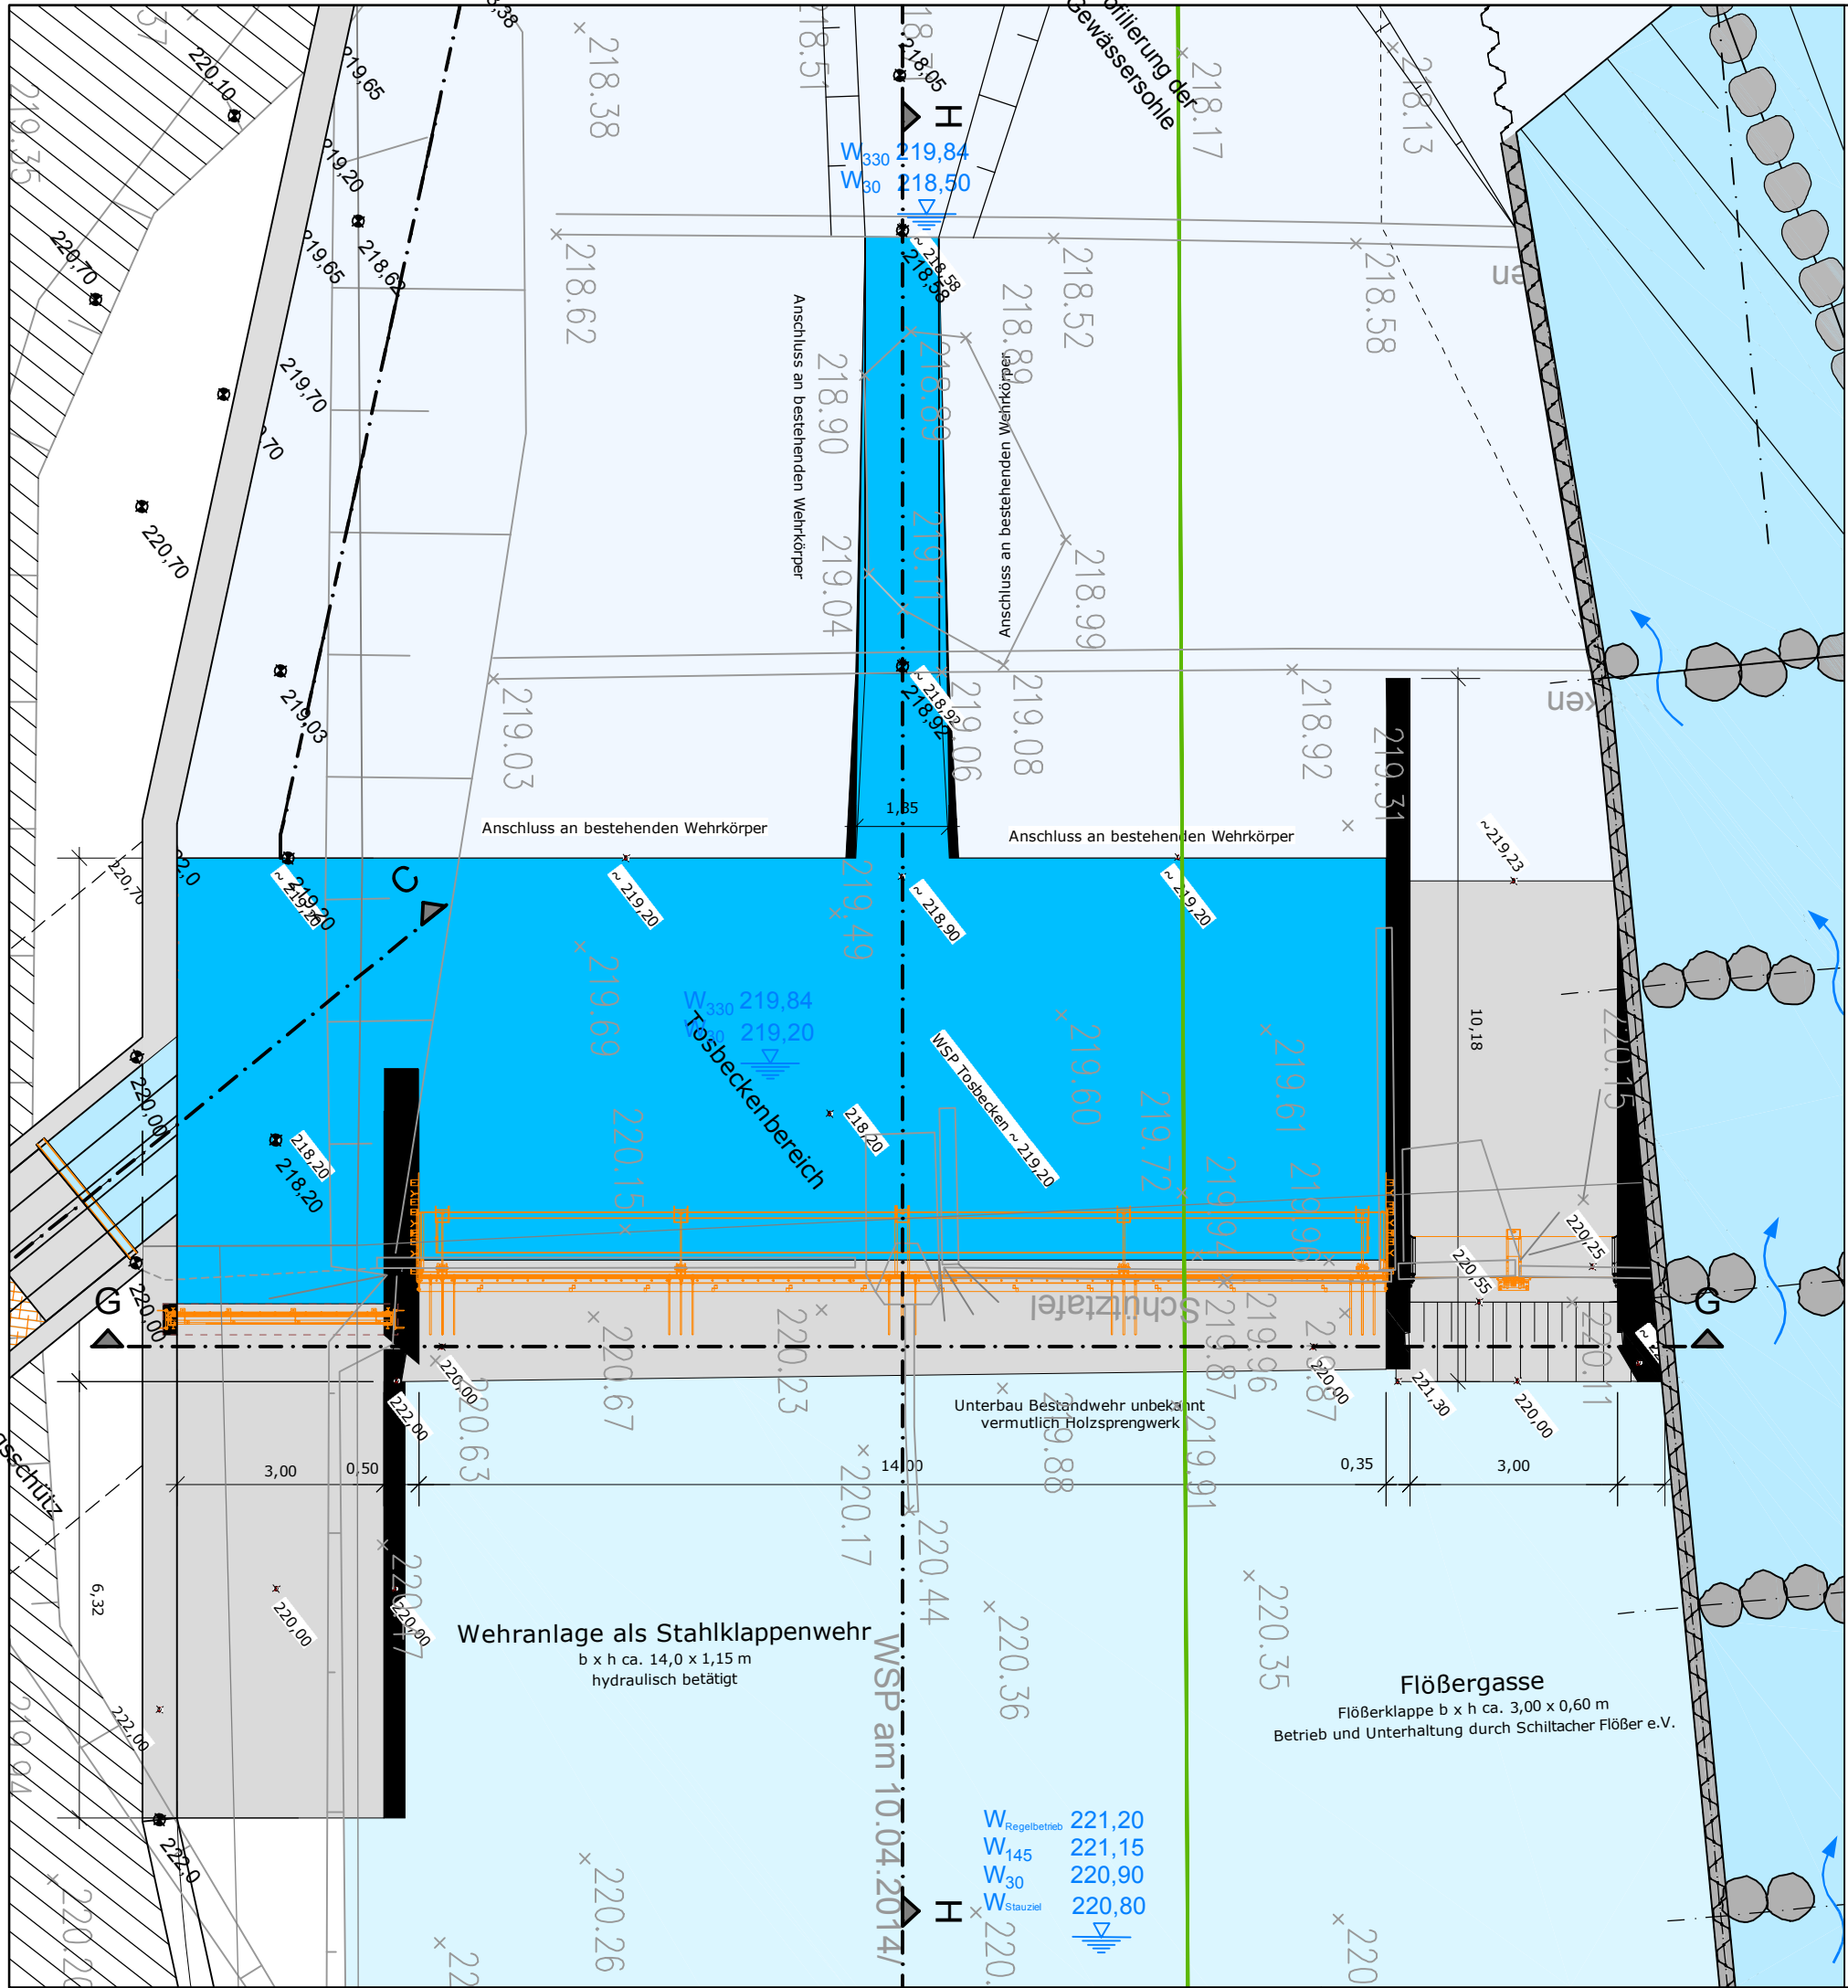P:\630\0900-0949\2013\IP13-033_DB_PAKET-3_E2-3347\44_LBWA PLANANPASSUNG (N09\5 - ZEICHNUNGEN\3 FINAL\IP13-033_GP_LP_2.2-2.5-220125-MH.DWG



Legende:

  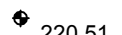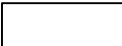-  vorhandenes Gelände / Böschung
-  Höhe vorhanden
-  geplantes Gelände / Böschung
-  Höhe geplant
-  Stahlklappe
-  Beton
-  Wasserspiegel

Alle Bauwerksmaße sind vor Baubeginn eigenverantwortlich zu prüfen!

Antragsteller:	Planverfasser:
Datum/Unterschrift:	Datum/Unterschrift:

e			
d			
c			
b			
a	Schütz ergänzt, Abstiegskanal verkürzt	13.12.2021	MH/Jue
Ind.	Änderung	Datum	Name

Zeichnungsgrundlage	Verm. Vermessungsbüro Trenkle	Lagesystem	Gauss-Krüger
Datum	10. / 15.04.2014	Höhensystem	m NHN

Gewässer	Kinzig	Gemeinde	Stadt Haslach / Kinzigtal
Gemarkung	Haslach	Reg. Bez.	Ortenaukreis

Antragsteller:



STADTWERKE HASLACH

Stadtwerke Haslach

Alte Hausacher Straße 1 - 77716 Haslach
Tel.: 07832 706 250
Fax: 07832 706 289
E-mail: info@stadtwerke-haslach.de
Internet: www.stadtwerke-haslach.de

Planverfasser:



Ingenieurbüro Floecksmühle GmbH

Ingenieurbüro Floecksmühle GmbH


Bachstraße 62-64 - 52066 Aachen
Tel.: 0241 565272 0
Fax: 0241 565272 99
E-mail: info@floecksmuehle-fw.de
Internet: www.floecksmuehle-fw.de

HYDRO-ENERGIE ROTH GMBH






Zehntstraße 2 - 76227 Karlsruhe
Tel.: 0721 612924
Fax: 0721 615069
E-mail: info@hydroenergie.de
Internet: www.hydroenergie.de

Bauobjekt:	Gewerk:	Wasserbau
Umbaumaßnahmen am Schnapperwehr in Haslach	Planinhalt:	Lageplan Wehr
	Leistungsphase:	Genehmigungsplanung

Anlagen Nr.:	2.5		Datum	Name
Plan-Nr.:	2.5	bearbeitet	23.04.2019	MH
Maßstab:	1 : 100	gezeichnet	23.04.2019	IHZ
Projekt-Nr.:	630-P13-033	geprüft	18.07.2019	MH

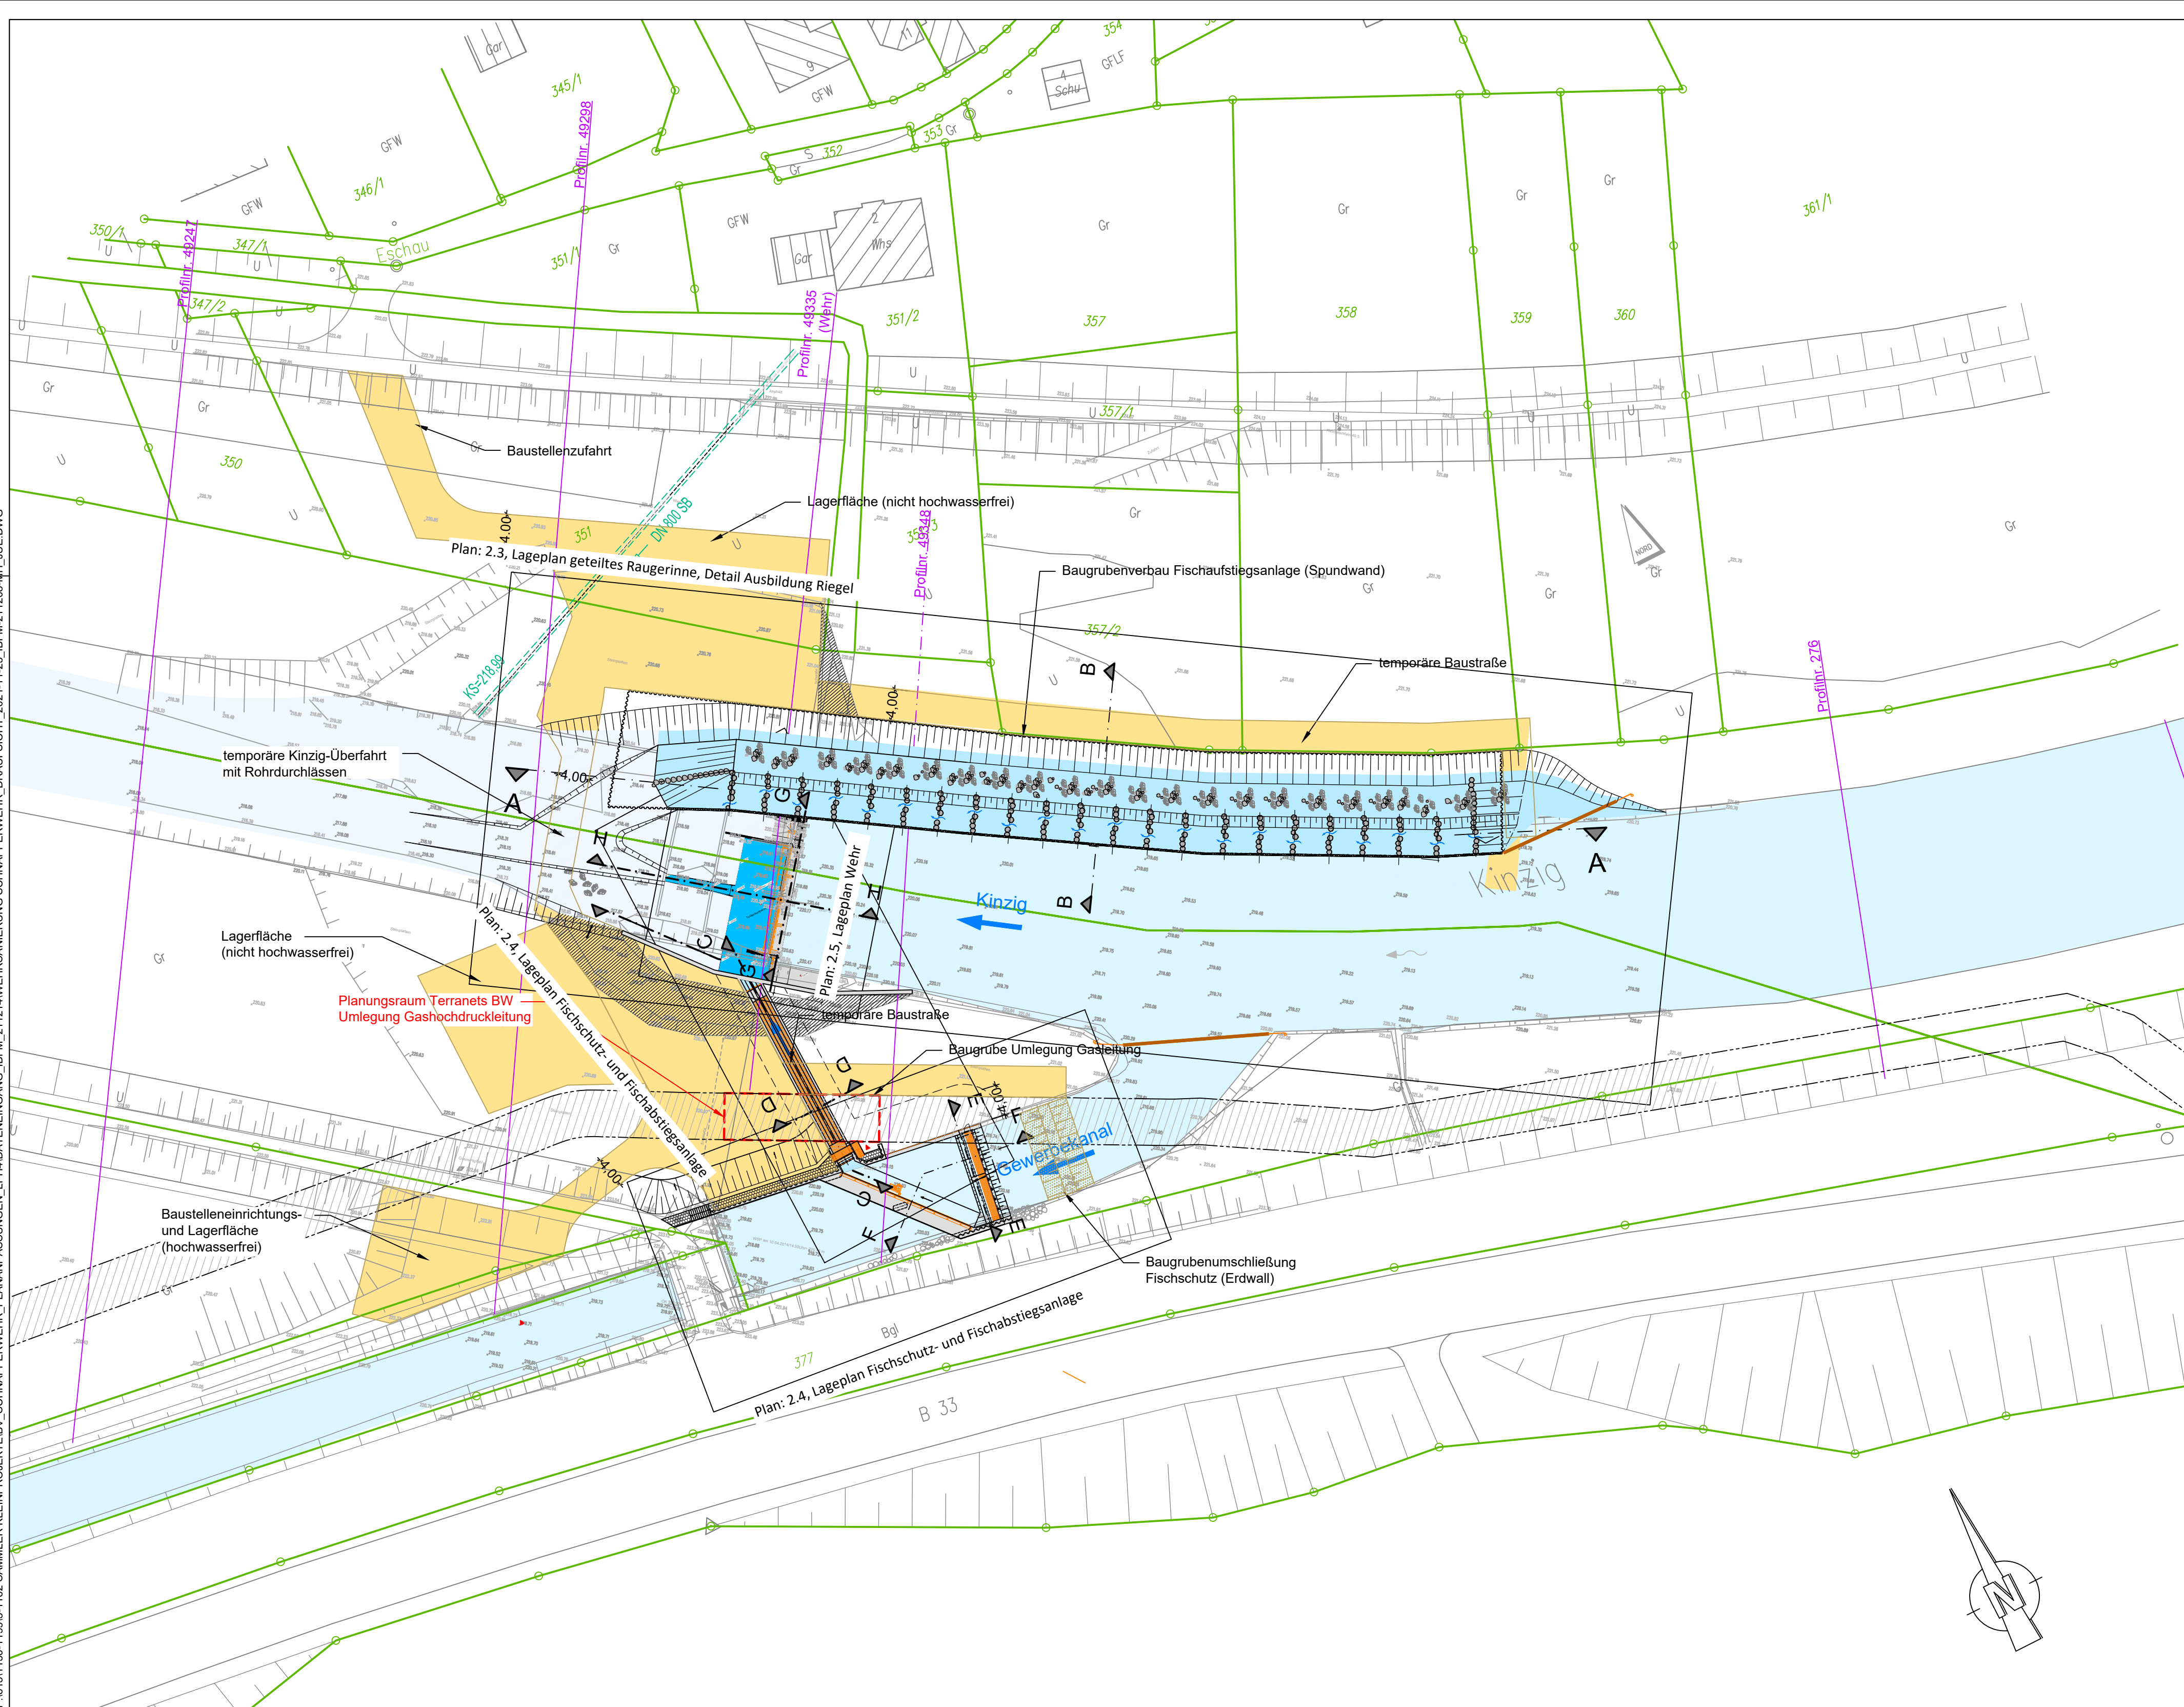

Legende:

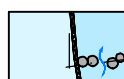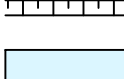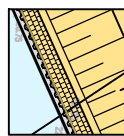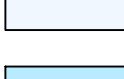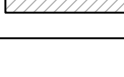- | | | | |
|---|--|---|------------------------------------|
|  | Bestand |  | Gitterrost |
|  | Flurstücke |  | vorhandenes Gelände / Böschung |
|  | Profile des hyd. Nachweises |  | geplantes Gelände / Böschung |
|  | Geplanter Fischaufstieg |  | Oberwasser |
|  | Geplanter Fischschutz- und Fischabstiegsanlage |  | Unterwasser |
| | |  | geplante FAA |
| | |  | Verfüllung Bestand |
| | |  | Schutzstreifen Gashochdruckleitung |

Alle Bauwerksmaße sind vor Baubeginn eigenverantwortlich zu prüfen
Gashochdruckleitung gemäß Entwurf Terranets BW (07.11.2019)

Antragsteller:		Planverfasser:	
Datum/Unterschrift:		Datum/Unterschrift:	
e			
d			
c			
b			
a	FAA verschwenkt, Schütz ergänzt, Abstiegskanal verkürzt	13.12.2021	MH/Ju
Ind.	Änderung	Datum	Name

Zeichnungs- grundlage	Verm. Vermessungsbüro Trenkle	Lagesystem	Gauss-Krüger
Datum	10. / 15.04.2014	Höhensystem	m NHN
Gewässer	Kinzig	Gemeinde	Stadt Haslach / Kinzigtal
Gemarkung	Haslach	Reg. Bez.	Ortenaukreis

Antragsteller:  STADTWERKE HASLACH	Stadtwerke Haslach Alte Hausacher Straße 1 - 77716 Haslach Tel.: 07832 706 250 Fax: 07832 706 289 E-mail: info@stadtwerke-haslach.de Internet: www.stadtwerke-haslach.de
--	--

Planverfasser:



Ingenieurbüro
Floecksmühle GmbH

Ein Unternehmen der **FICHTNER** Water & Transportation GmbH

Ingenieurbüro
Floecksmühle GmbH
Bachstraße 62-64 · 52066 Aachen
Tel.: 0241 565272 0
Fax: 0241 565272 99
E-mail: info@floecksmuehle-fw-t.de
Internet: www.floecksmuehle-fw-t.de





HYDRO-ENERGIE ROTH GMBH
Wasserkraftanlagen · Anlagentechnik · Wasserbau

**HYDRO-ENERGIE
ROTH GMBH**
Zehntstraße 2 · 76227 Karlsruhe
Tel.: 0721 612924
Fax: 0721 615069
E-mail: info@hydroenergie.de
Internet: www.hydroenergie.de


Bauobjekt: Umbaumaßnahmen am Schnapperwehr in Haslach		Gewerk: Wasserbau Planinhalt: Baustelleneinrichtung Planung Leistungsphase: Genehmigungsplanung		
Anlagen Nr.:	2.6		Datum	Name
Plan-Nr.:	2.6	bearbeitet	23.04.2019	MH
Maßstab:	1 : 500	gezeichnet	23.04.2019	IHZ
Projekt-Nr.:	630-P13-033	geprüft	18.07.2019	MH

 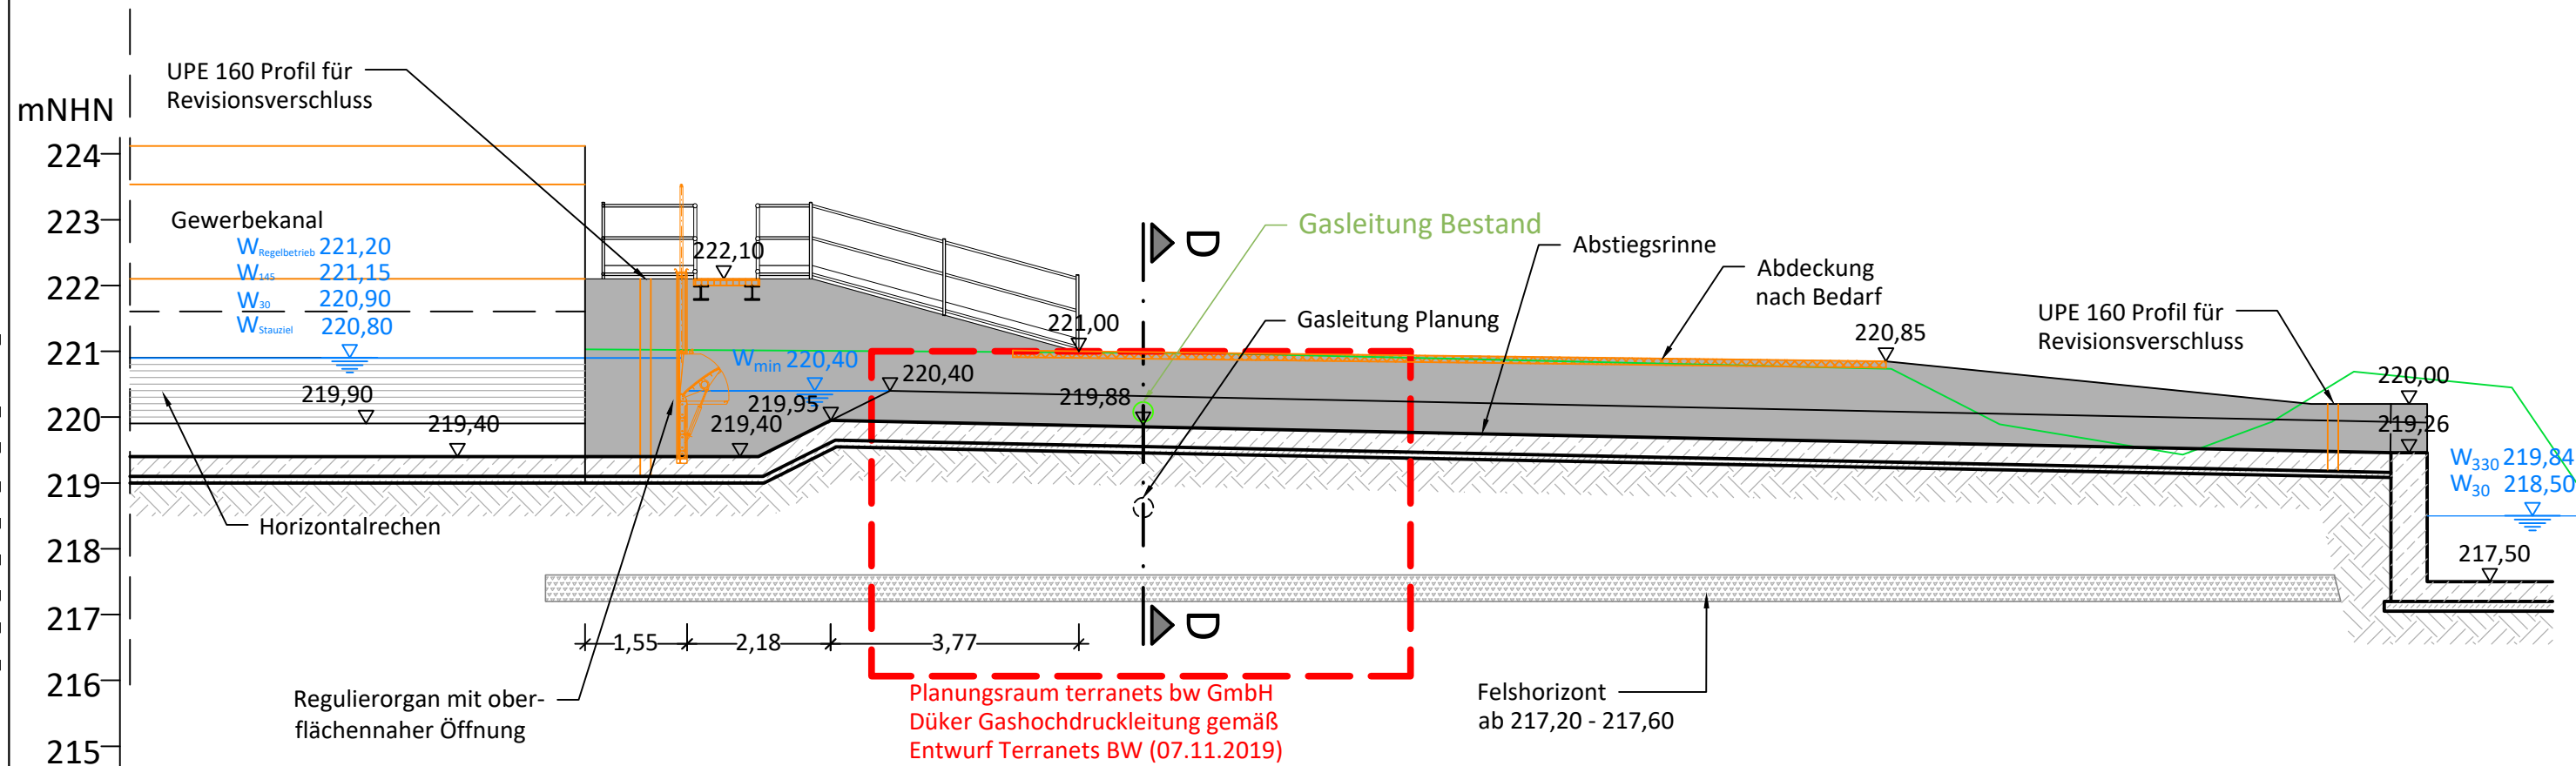\\192.168.1.12\PROJEKTE\630-000-00\92019\3.033_DB_PAKET-3_E3-3247144_LP4_GENEHMIGUNGSPLANUNG\6_ZEICHNUNGEN\3.033_CP_LS_3_1_OS_4_1_BIS_4_3_180719_MH.DWG










Schnitt D - D
M=1:100

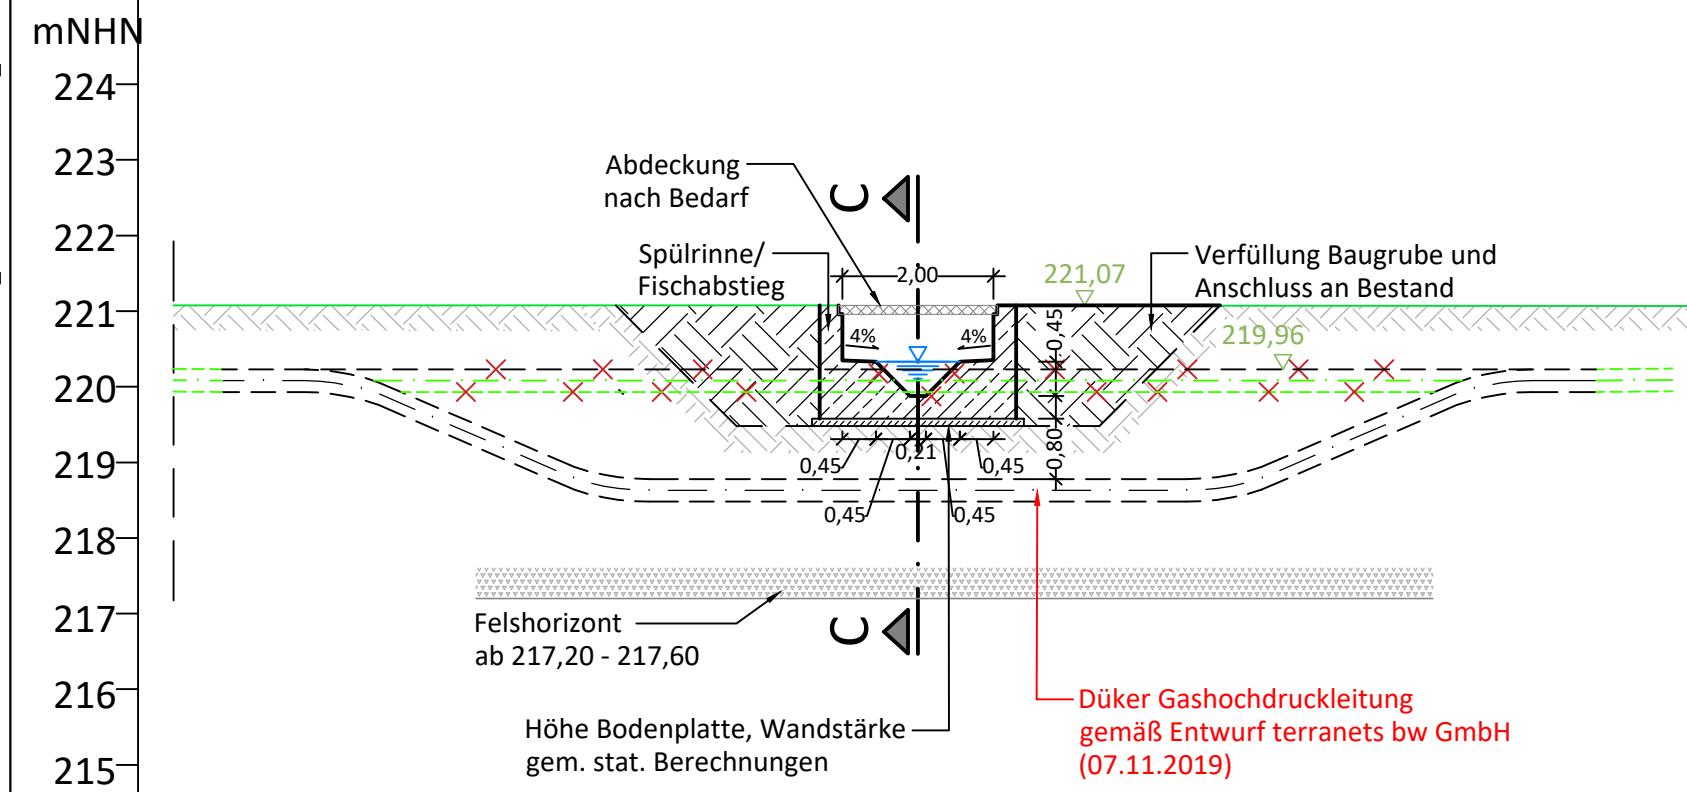

- Legende:

     - | | | | |
|---|--|---|---|
|  | Stahlbeton |  | vorhandenes Gelände |
|  | unbewehrter Beton / Sauberkeitsschicht |  | Bestand
Wasserspiegel |
|  | zu beseitigende bauliche Anlagen |  | Höhe geplant |
|  | Sohlsubstrat |  | Höhe vorhanden /erhalten
(Unterlagen AG) |
|  | Steinschüttung |  | Gasleitung |

Alle Bauwerksmaße sind vor Baubeginn eigenverantwortlich zu prüfen!

Gashochdruckleitung gemäß Entwurf Terranets BW (07.11.2019)

Antragsteller:

Planverfasser:

Datum/Unterschrift:

Datum/Unterschrift:

e			
d			
c			
b	Abstiegskanal verkürzt	16.12.2021	MH, JÜ
a	Anpassung Bestand und Umlegung Gashochdruckleitung gem. Betreiberangaben Nov. 2019	27.11.2019	CK, MH
Ind.	Änderung	Datum	Name

Zeichnungs- grundlage	Verm. Vermessungsbüro Trenkle	Lagesystem	Gauss-Krüger
Datum	10. / 15.04.2014	Höhensystem	m NNN

Gewässer	Kinzig	Gemeinde	Stadt Haslach / Kinzigtal
Gemarkung	Haslach	Reg.Bez.	Ortenaukreis

Antragsteller:



STADTWERKE
HASLACH

Stadtwerke
Haslach

Alte Hausacher Straße 1 - 77716 Haslach
Tel.: 07832 706 250
Fax: 07832 706 289
E-mail: info@stadtwerke-haslach.de
Internet: www.stadtwerke-haslach.de

Planverfasser:



Ingenieurbüro
Floecksmühle GmbH

Ein Unternehmen der **FICHTNER** Water & Transportation GmbH



Ingenieurbüro

Floecksmühle GmbH
 Bachstraße 62-64 - 52066 Aachen
 Tel.: 0241 565272 0
 Fax: 0241 565272 99
 E-mail: info@floecksmuehle-fwt.de
 Internet: www.floecksmuehle-fwt.de

HYDRO-ENERGIE

ROTH GMBH
Zehntstraße 2 - 76227 Karlsruhe
Tel.: 0721 612924
Fax: 0721 615069
E-mail: info@hydroenergie.de
Internet: www.hydroenergie.de

Bauobjekt:

Gewerk:

Wasserbau

Umbaumaßnahmen am Schnapperwehr in Haslach

Planinhalt:

Fischabstieg

Schnitt C - C


Schnitt D - D

Leistungsphase:

Genehmigungsplanung

Anlagen Nr.:	4.1		Datum	Name
Plan-Nr.:	4.1	bearbeitet	29.04.2019	MH
Maßstab:	1 : 100	gezeichnet	29.04.2019	IHZ
Projekt-Nr.:	630-P13-033	geprüft	18.07.2019	MH

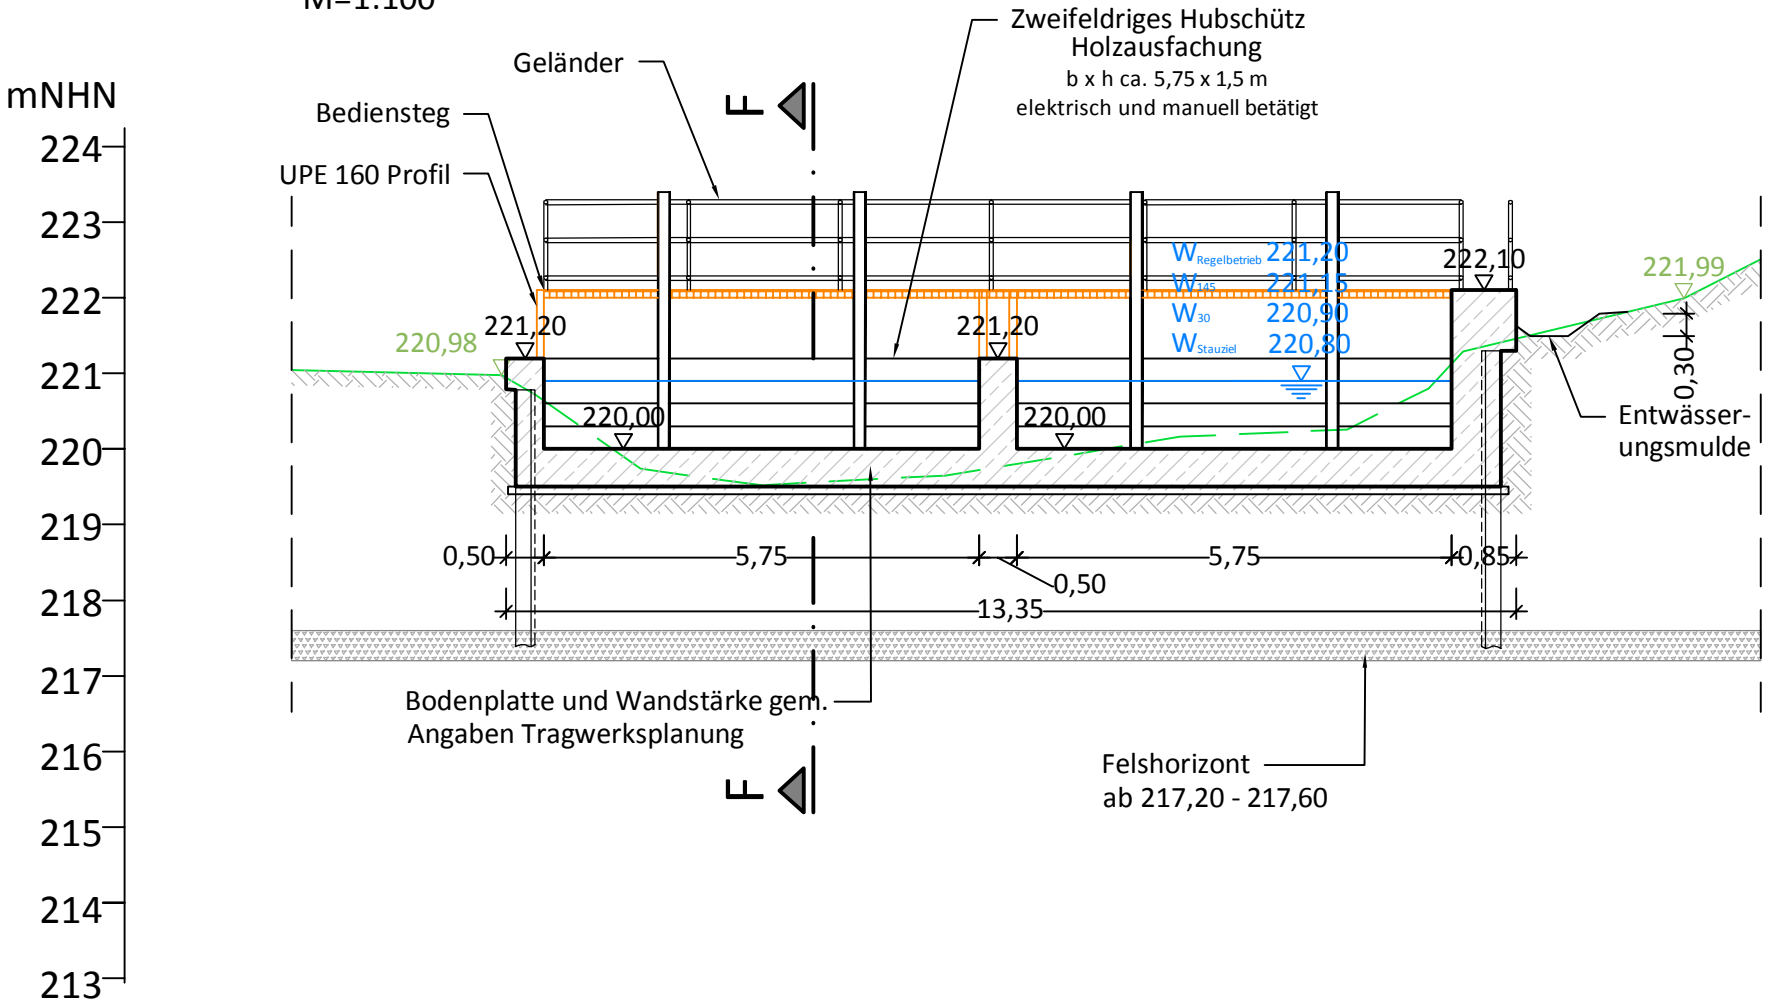
Schnitt E - E
M=1:100



Legende:

- Stahlbeton
- unbewehrter Beton / Sauberkeitsschicht
- vorhandenes Gelände
- Bestand
- Wasserspiegel
- Höhe geplant
- Höhe vorhanden /erhalten (Unterlagen AG)

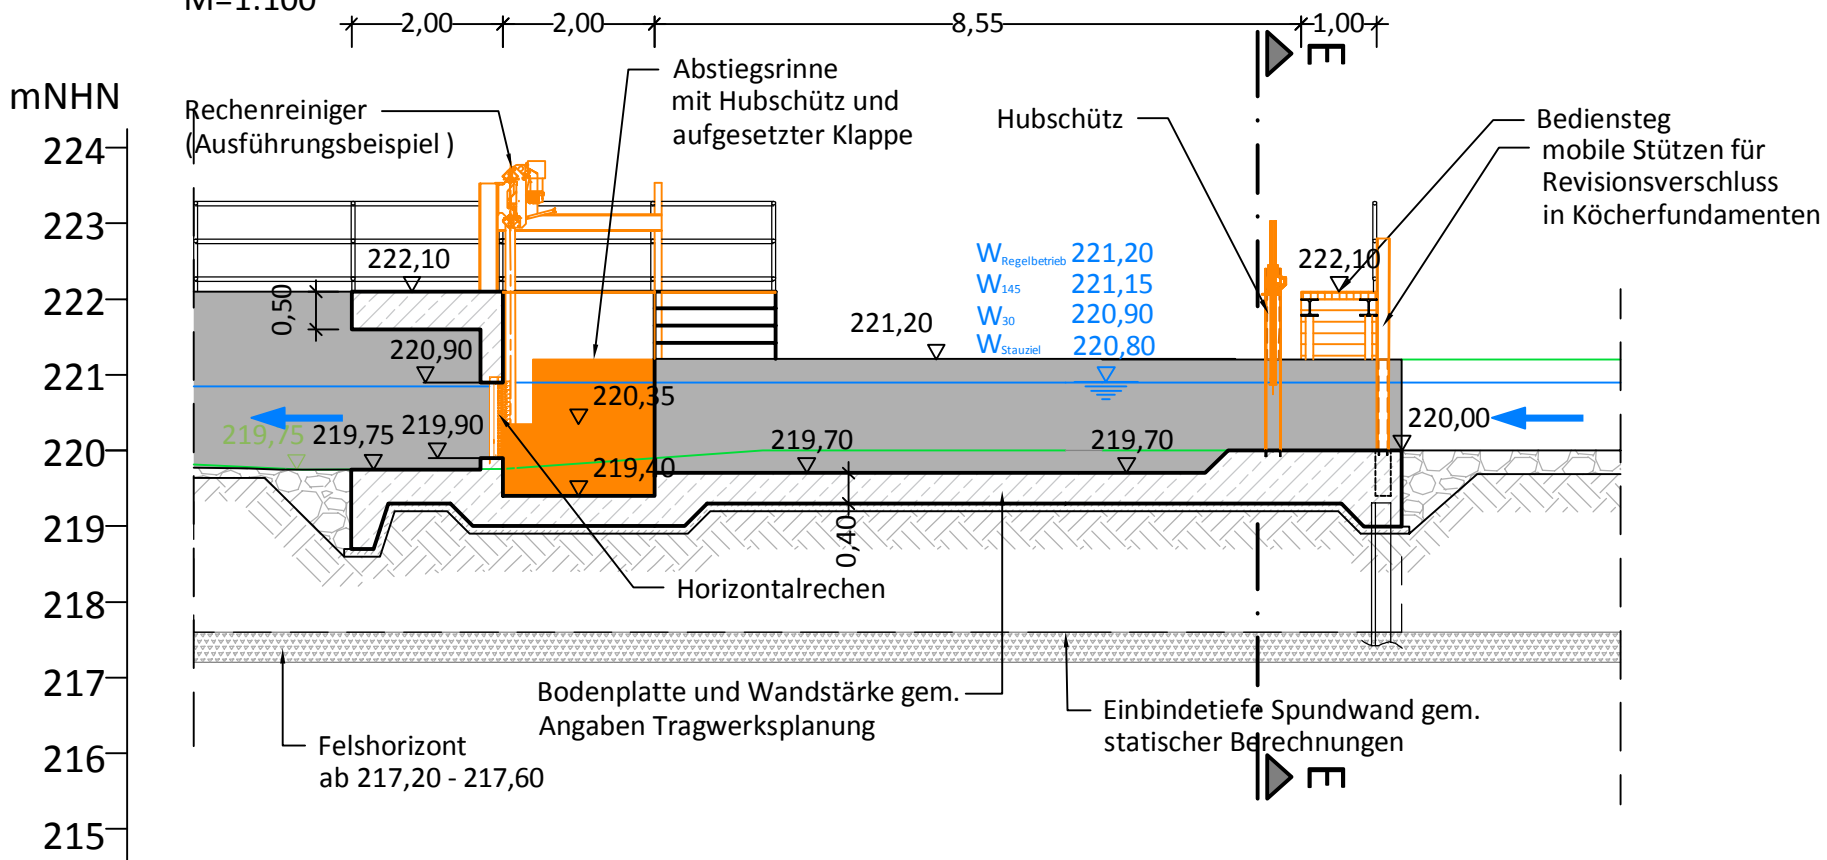Schnitt F - F
M=1:100



Alle Bauwerksmaße sind vor Baubeginn eigenverantwortlich zu prüfen!

Antragsteller:		Planverfasser:	
Datum/Unterschrift:			

Querschnitt Wehranlage ergänzt mit Querschnitt Raugerinne
M. 1:50



mNHN

224
223
222
221
220
219
218
217
216

Wehranlage als Stahlklappenwehr
b x h ca. 14,0 x 1,15 m
hydraulisch betätigt

Flößergasse
Dammalkenhverschluss b x h ca. 3,00 x 0,60 m
Betrieb und Unterhaltung durch Schiltacher Flößer e.V.

Unterbau Bestandwehr unbekannt
vermutlich Holzsprengwerk

Tosbeckenbereich

~ 221,15
~ 220,55
~ 220,20
~ 221,30
~ 220,75

222,00
222,00
219,20
218,20
221,30
220,55
220,20
220,75

4,10
0,35
1,45
0,30

0,60

Index	Datum	Änderung			Gez.

HYDRO-ENERGIE ROTH GMBH

Wasserkraftanlagen Anlagentechnik Wasserbau

Hydro-Energie Roth GmbH / Zehntstr. 2 / D-76227 Karlsruhe
Tel.: +49-(0)721 - 61 29 24 / Fax: +49-(0)721 - 61 50 69
Internet: www.hydroenergie.de / Email: info@hydroenergie.de

Bauvorhaben: Umbaumaßnahmen am Schnapperwehr in Haslach

Bauherr:	Stadtwerke Haslach Alte Hausacher Straße 1, 77716 Haslach		
Bezeichnung:	Querschnitt G-G		
Projekt - Nr.:	630-P13-033	bearbeitet: D. Maier, 13.02.2023 geprüft: D. Maier, 13.02.2023	
Plan - Nr.:	4.4		
Planformat:	1.00 x .594 m		
Anlage:	4.4		
		Maßstab:	1:50

Dieser Plan ist urheberrechtlich geschützt!
Der Empfänger darf diesen Plan nur zu dem Zweck benutzen, zu dem dieser ihm anvertraut wird.