

Graben)


793

tacker)

Ob dem Dorf

(Mühlhalder

30

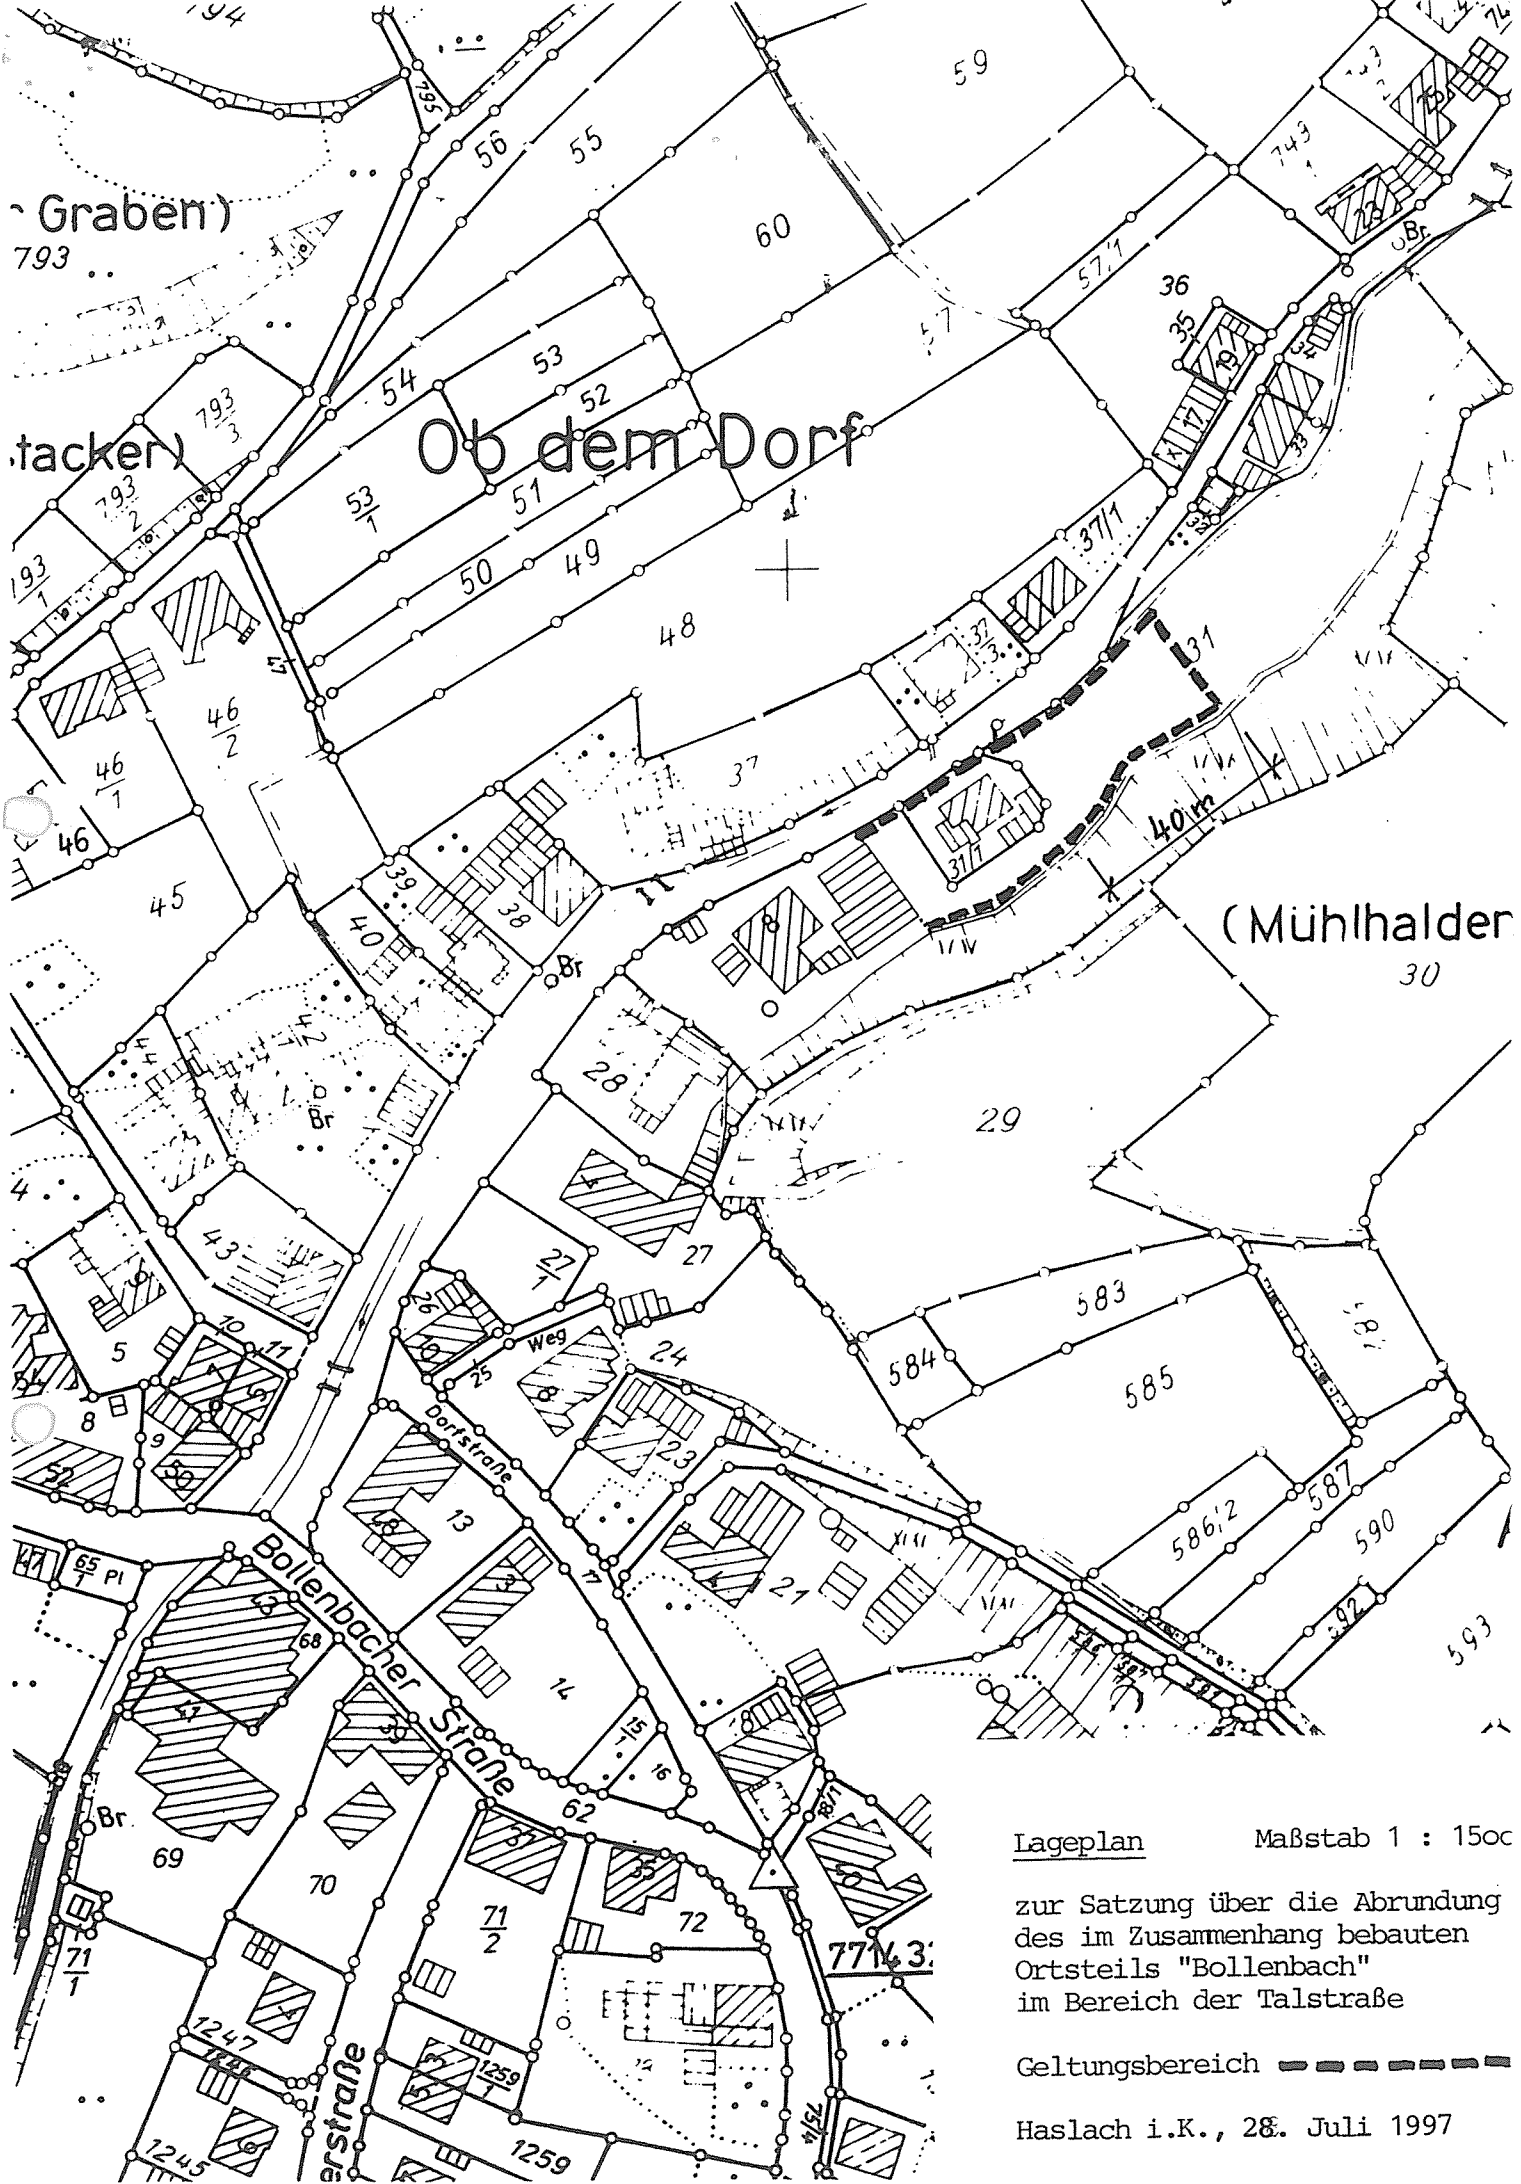

Lageplan

Maßstab 1 : 1500

zur Satzung über die Abrundung
des im Zusammenhang bebauten
Ortsteils "Bollenbach"
im Bereich der Talstraße

Geltungsbereich — — — — —

Haslach i.K., 28. Juli 1997

Zugehörig zur Satzung vom
23. Sep. 97

Offenburg, den 05. NOV. 1997
Landratsamt Ortenaukreis



[Handwritten signature]