


Fert.: 1  
Anlage: 3

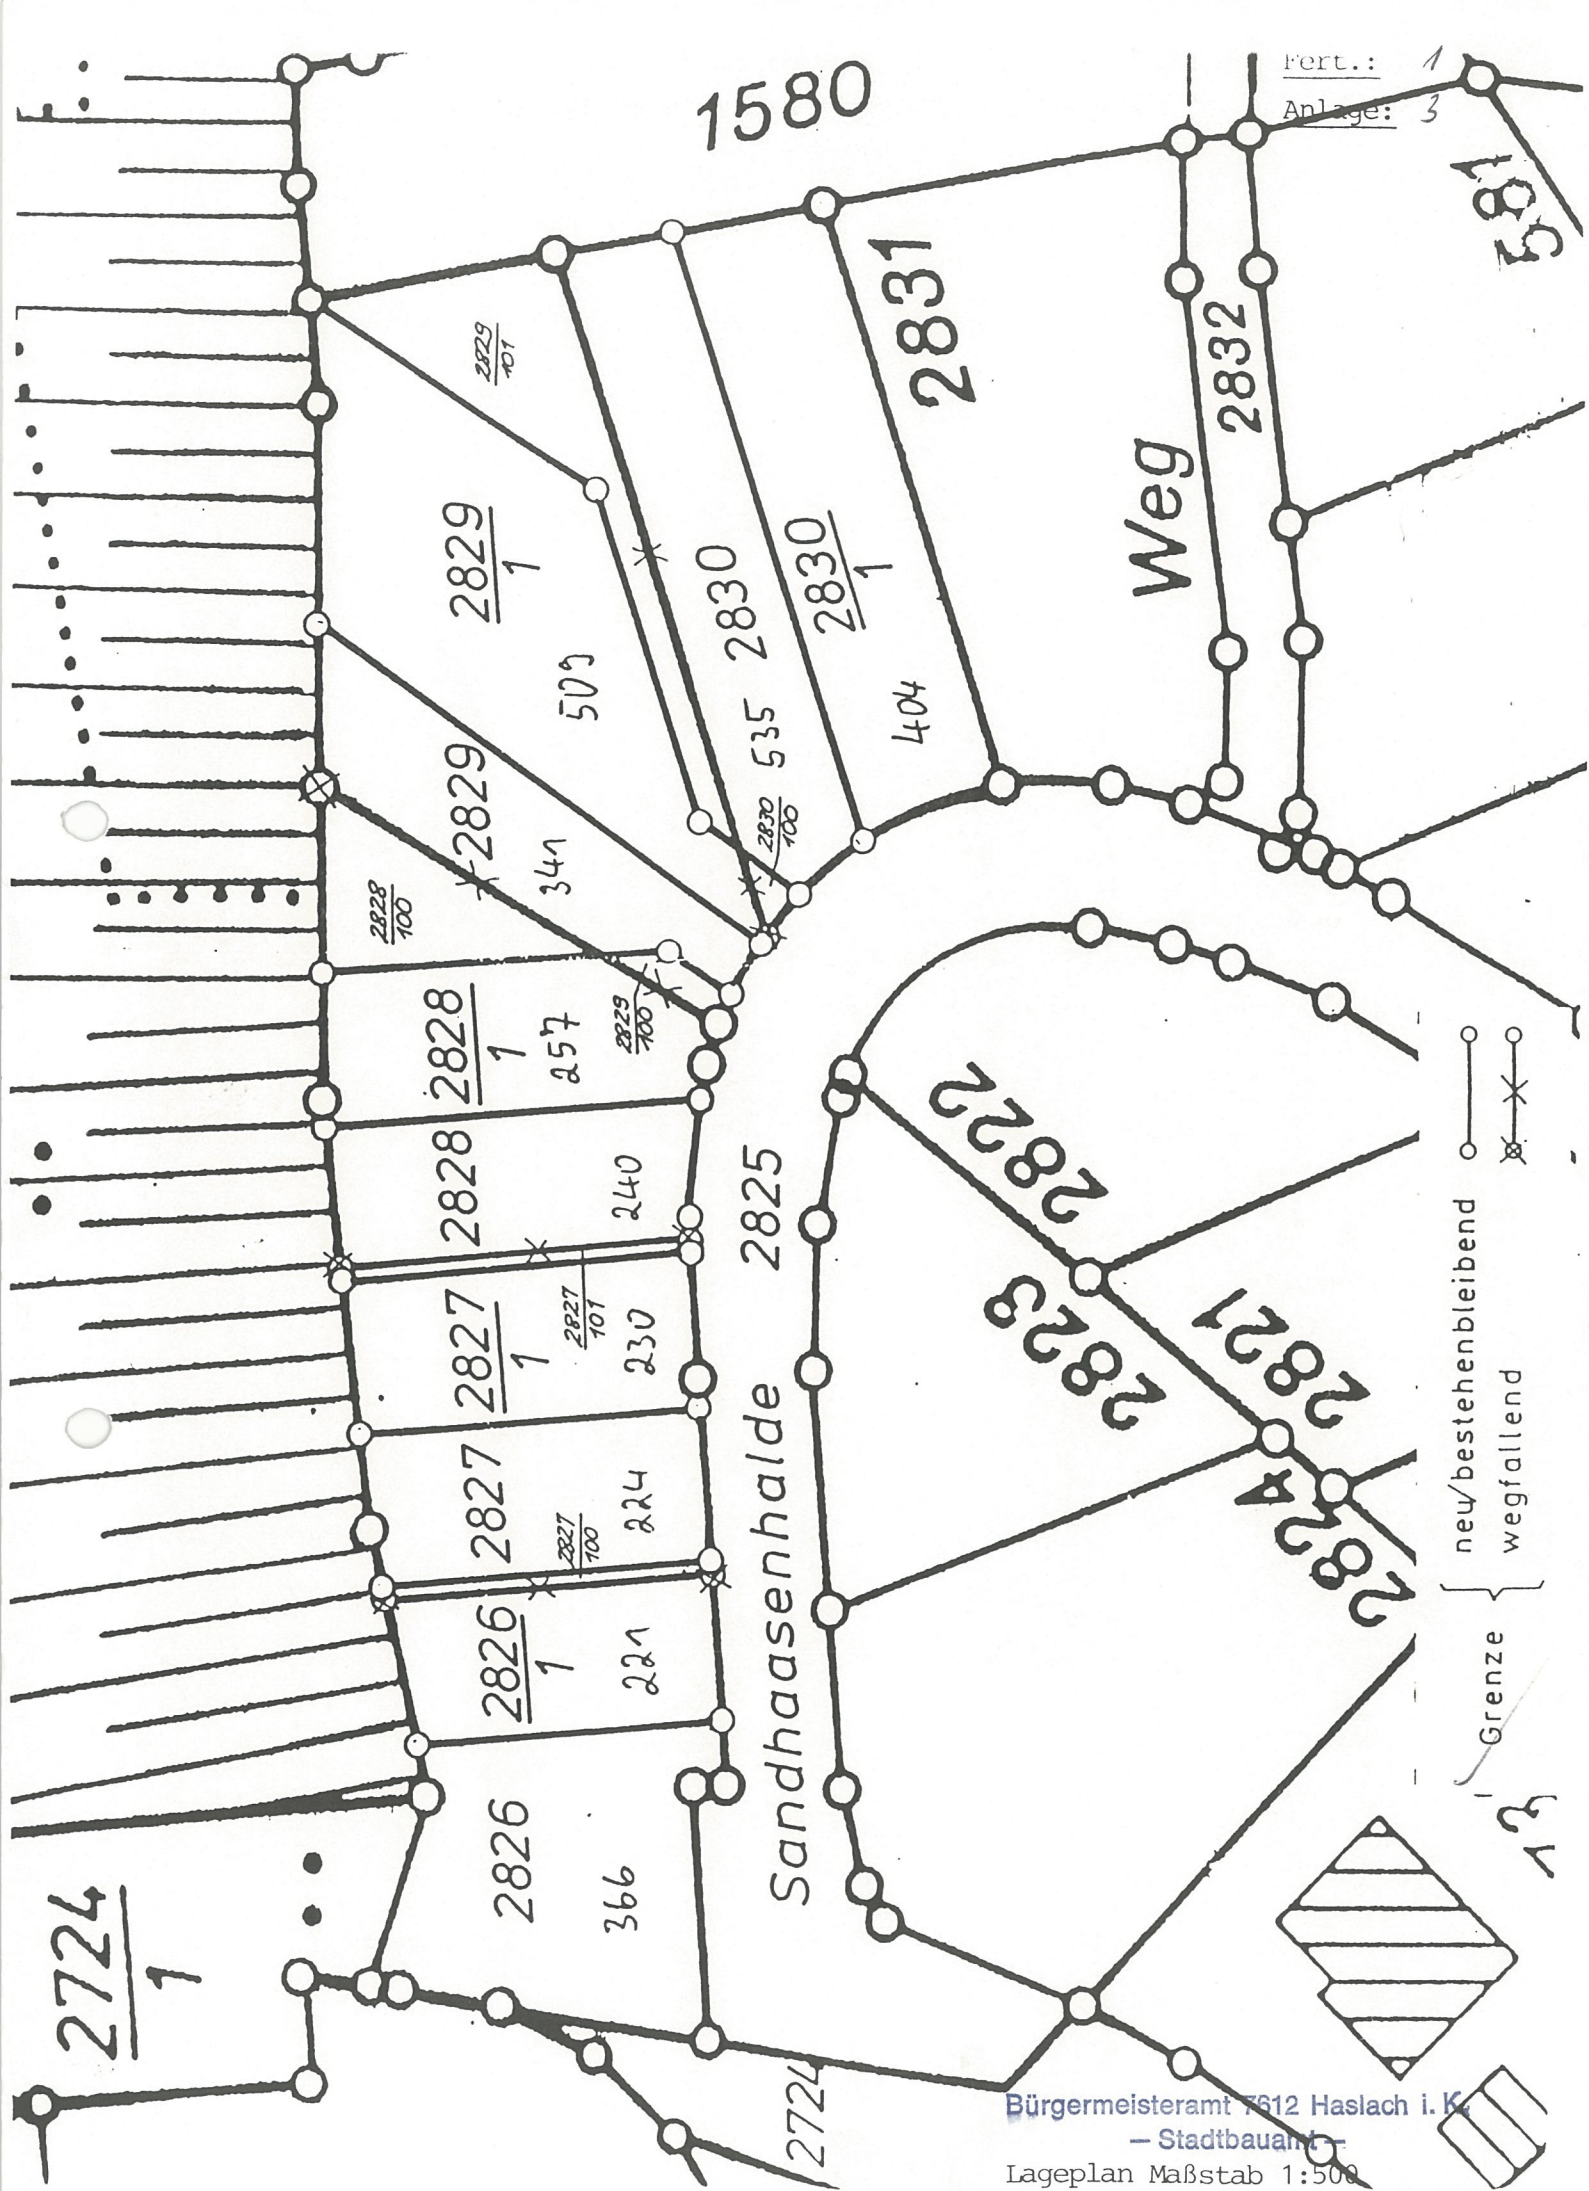

 neue/bestehenbleibend  
 wegfallend

 Grenze

Bürgermeisteramt 7612 Haslach i. K.  
 - Stadtbauamt -  
 Lageplan Maßstab 1:500

29. Nov. 1988