
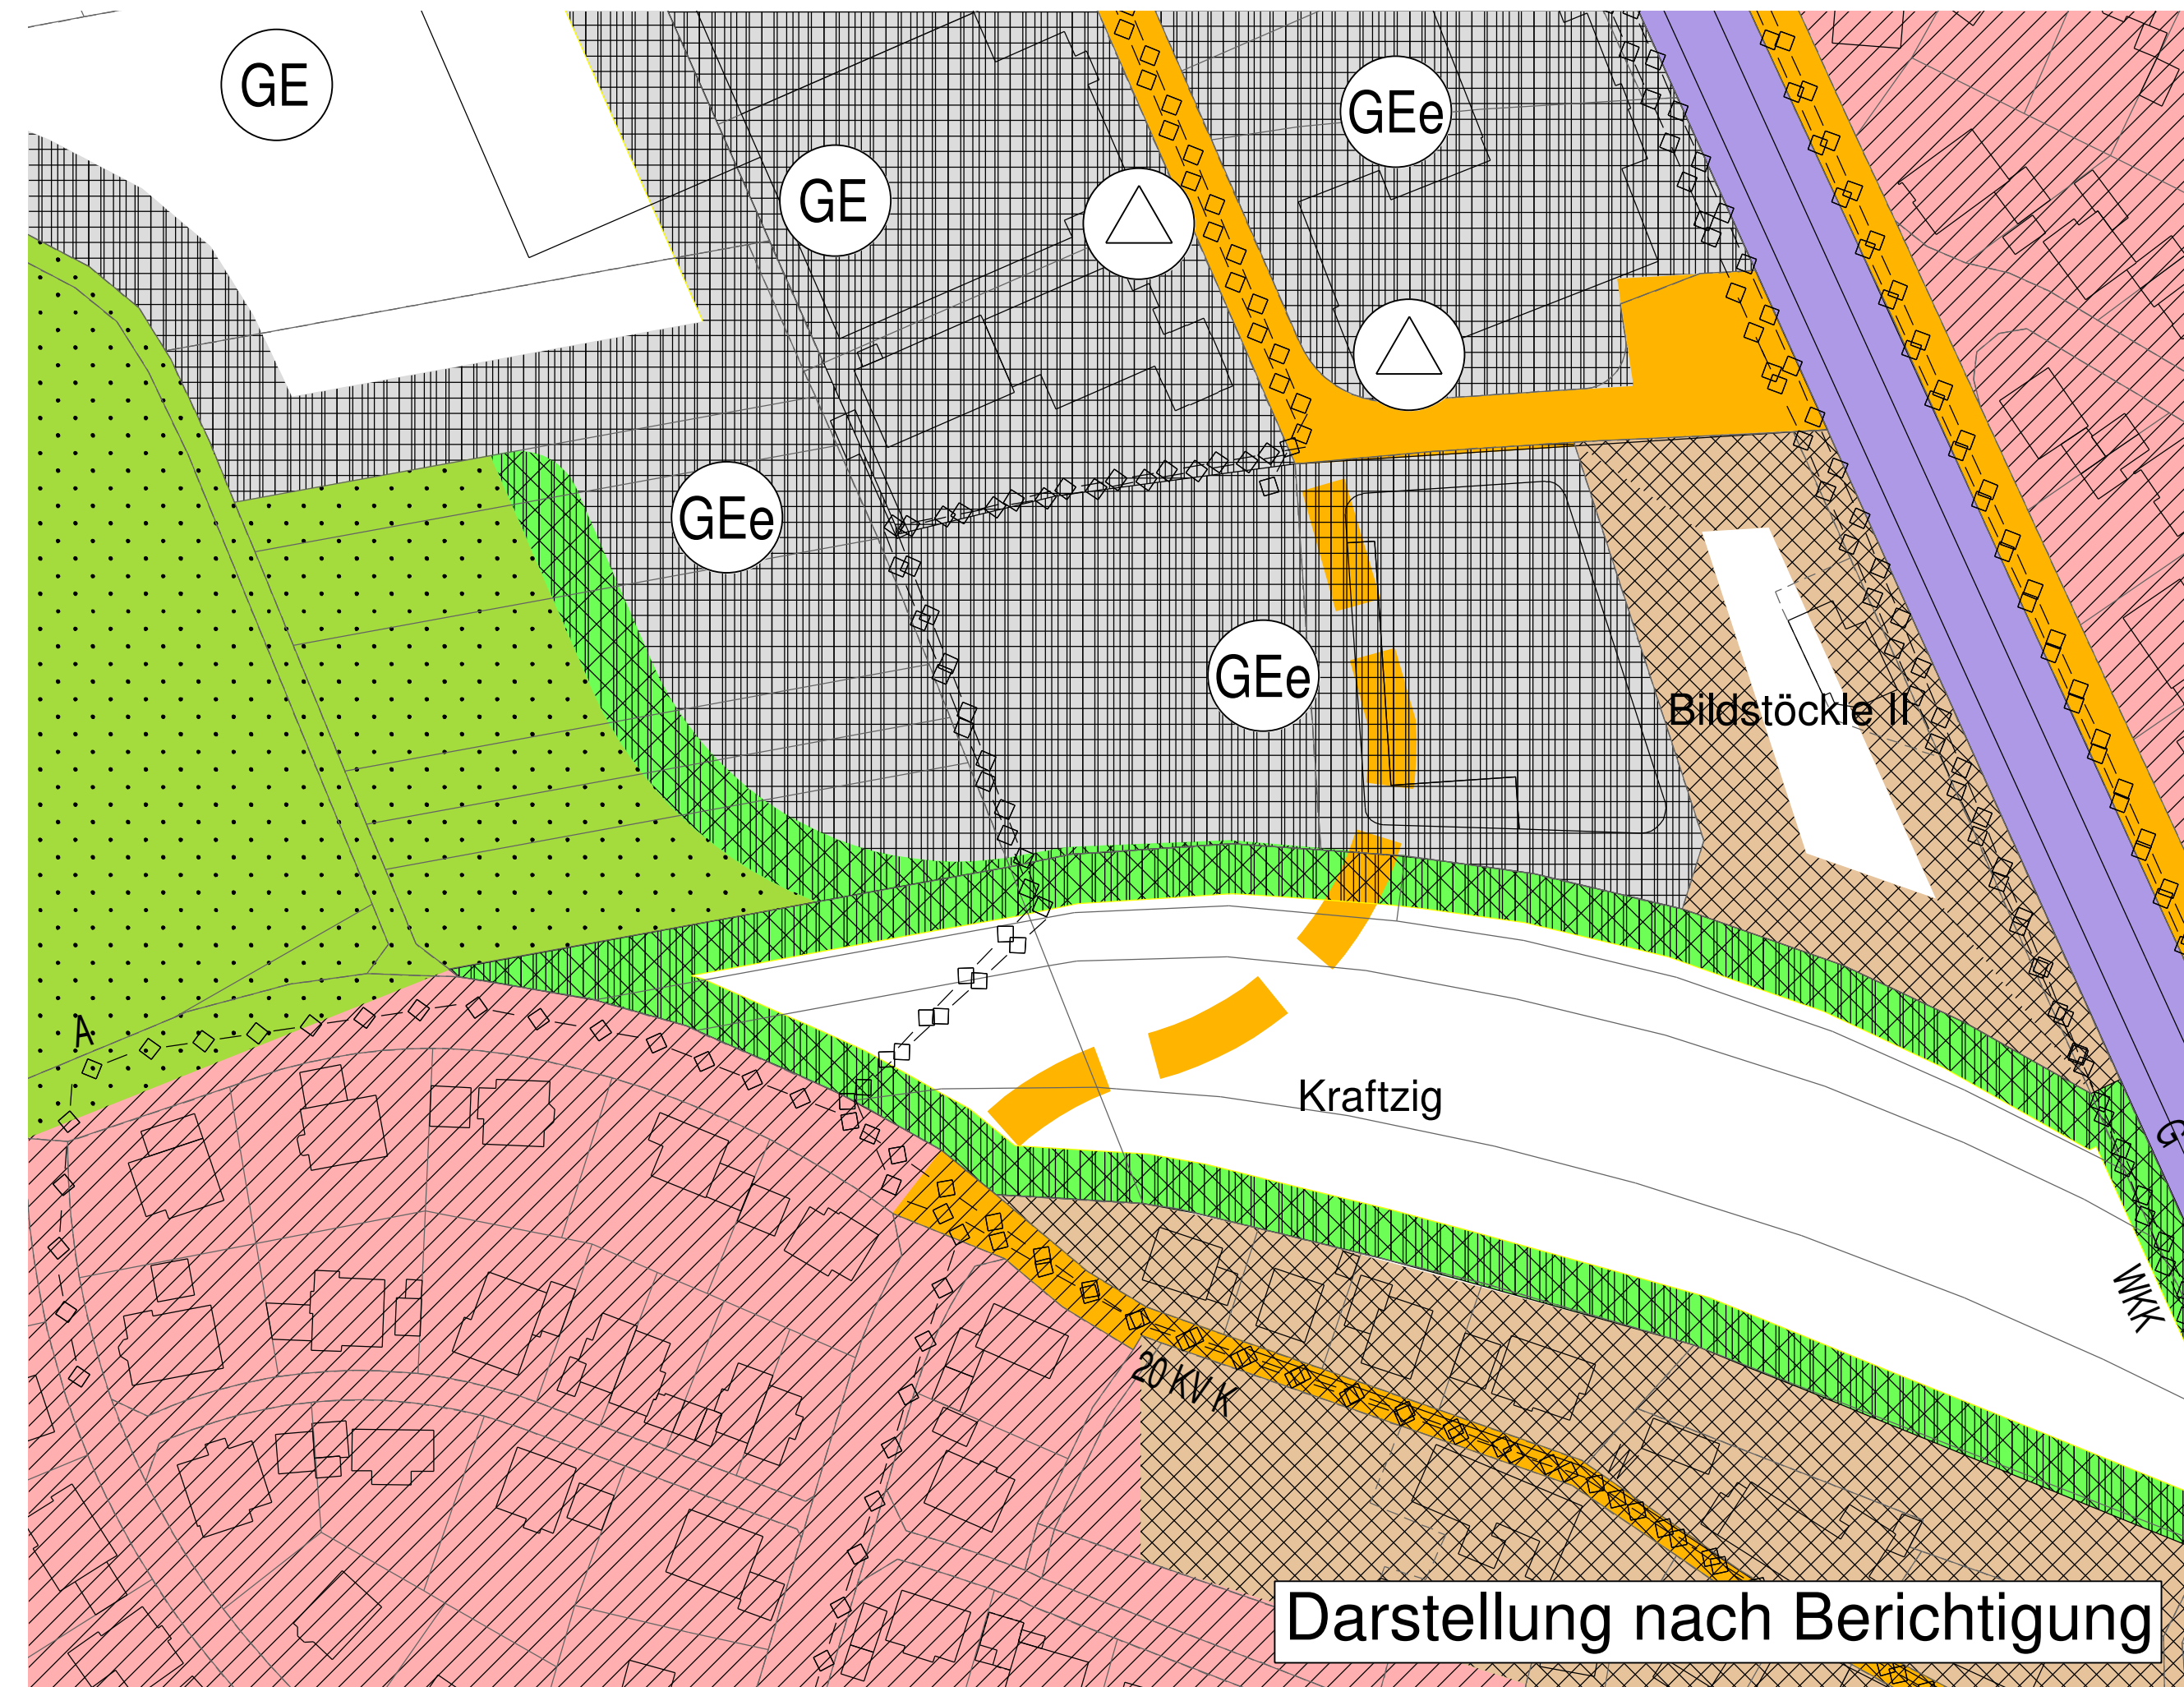
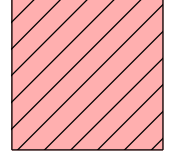
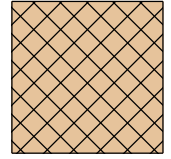
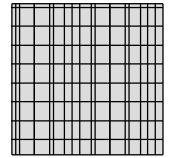
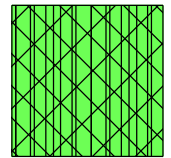


Auszug aus dem rechtswirksamen FNP

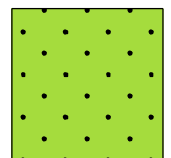

Darstellung nach Berichtigung

-  Wohnbauflächen
-  Gemischte Bauflächen
-  Gewerbliche Bauflächen
-  Grünflächen
-  Flächen für die Landwirtschaft

Planung: Kappis Ingenieure GmbH Europastr. 3 77633 Lahr Fax: 0 78 21 / 9 23 74 0 Niederstr. Leipzig Chausseestra. 8 04103 Leipzig Fax: 03 41 / 24 73 68 26 www.kappis.de		
Auftraggeber: Vereinbarte Verwaltungsgemeinschaft Haslach Am Marktplatz 1 77716 Haslach im Kinzigtal		
Koord./System: <input type="checkbox"/> GK <input checked="" type="checkbox"/> UTM	Anlage: Fortl.	Maßstab: 1: 1000 Datum: Jochen bearbeitet: 05.12.2022 Stern gezeichnet: 05.12.2022 Reibers Freigegeben: 05.12.2022 Projekt: 2022-074 FNP: Einleit. Biberach, Steingr.
Berichtigung des rechtswirksamen Flächennutzungsplans		
Lageplan – Gemeinde Steinach, Berichtigung Bereich „Bildstöckle II“		H: 297 mm B: 500 mm RB: ITW08 civil 2023