



Auszug aus dem rechtswirksamen FNP

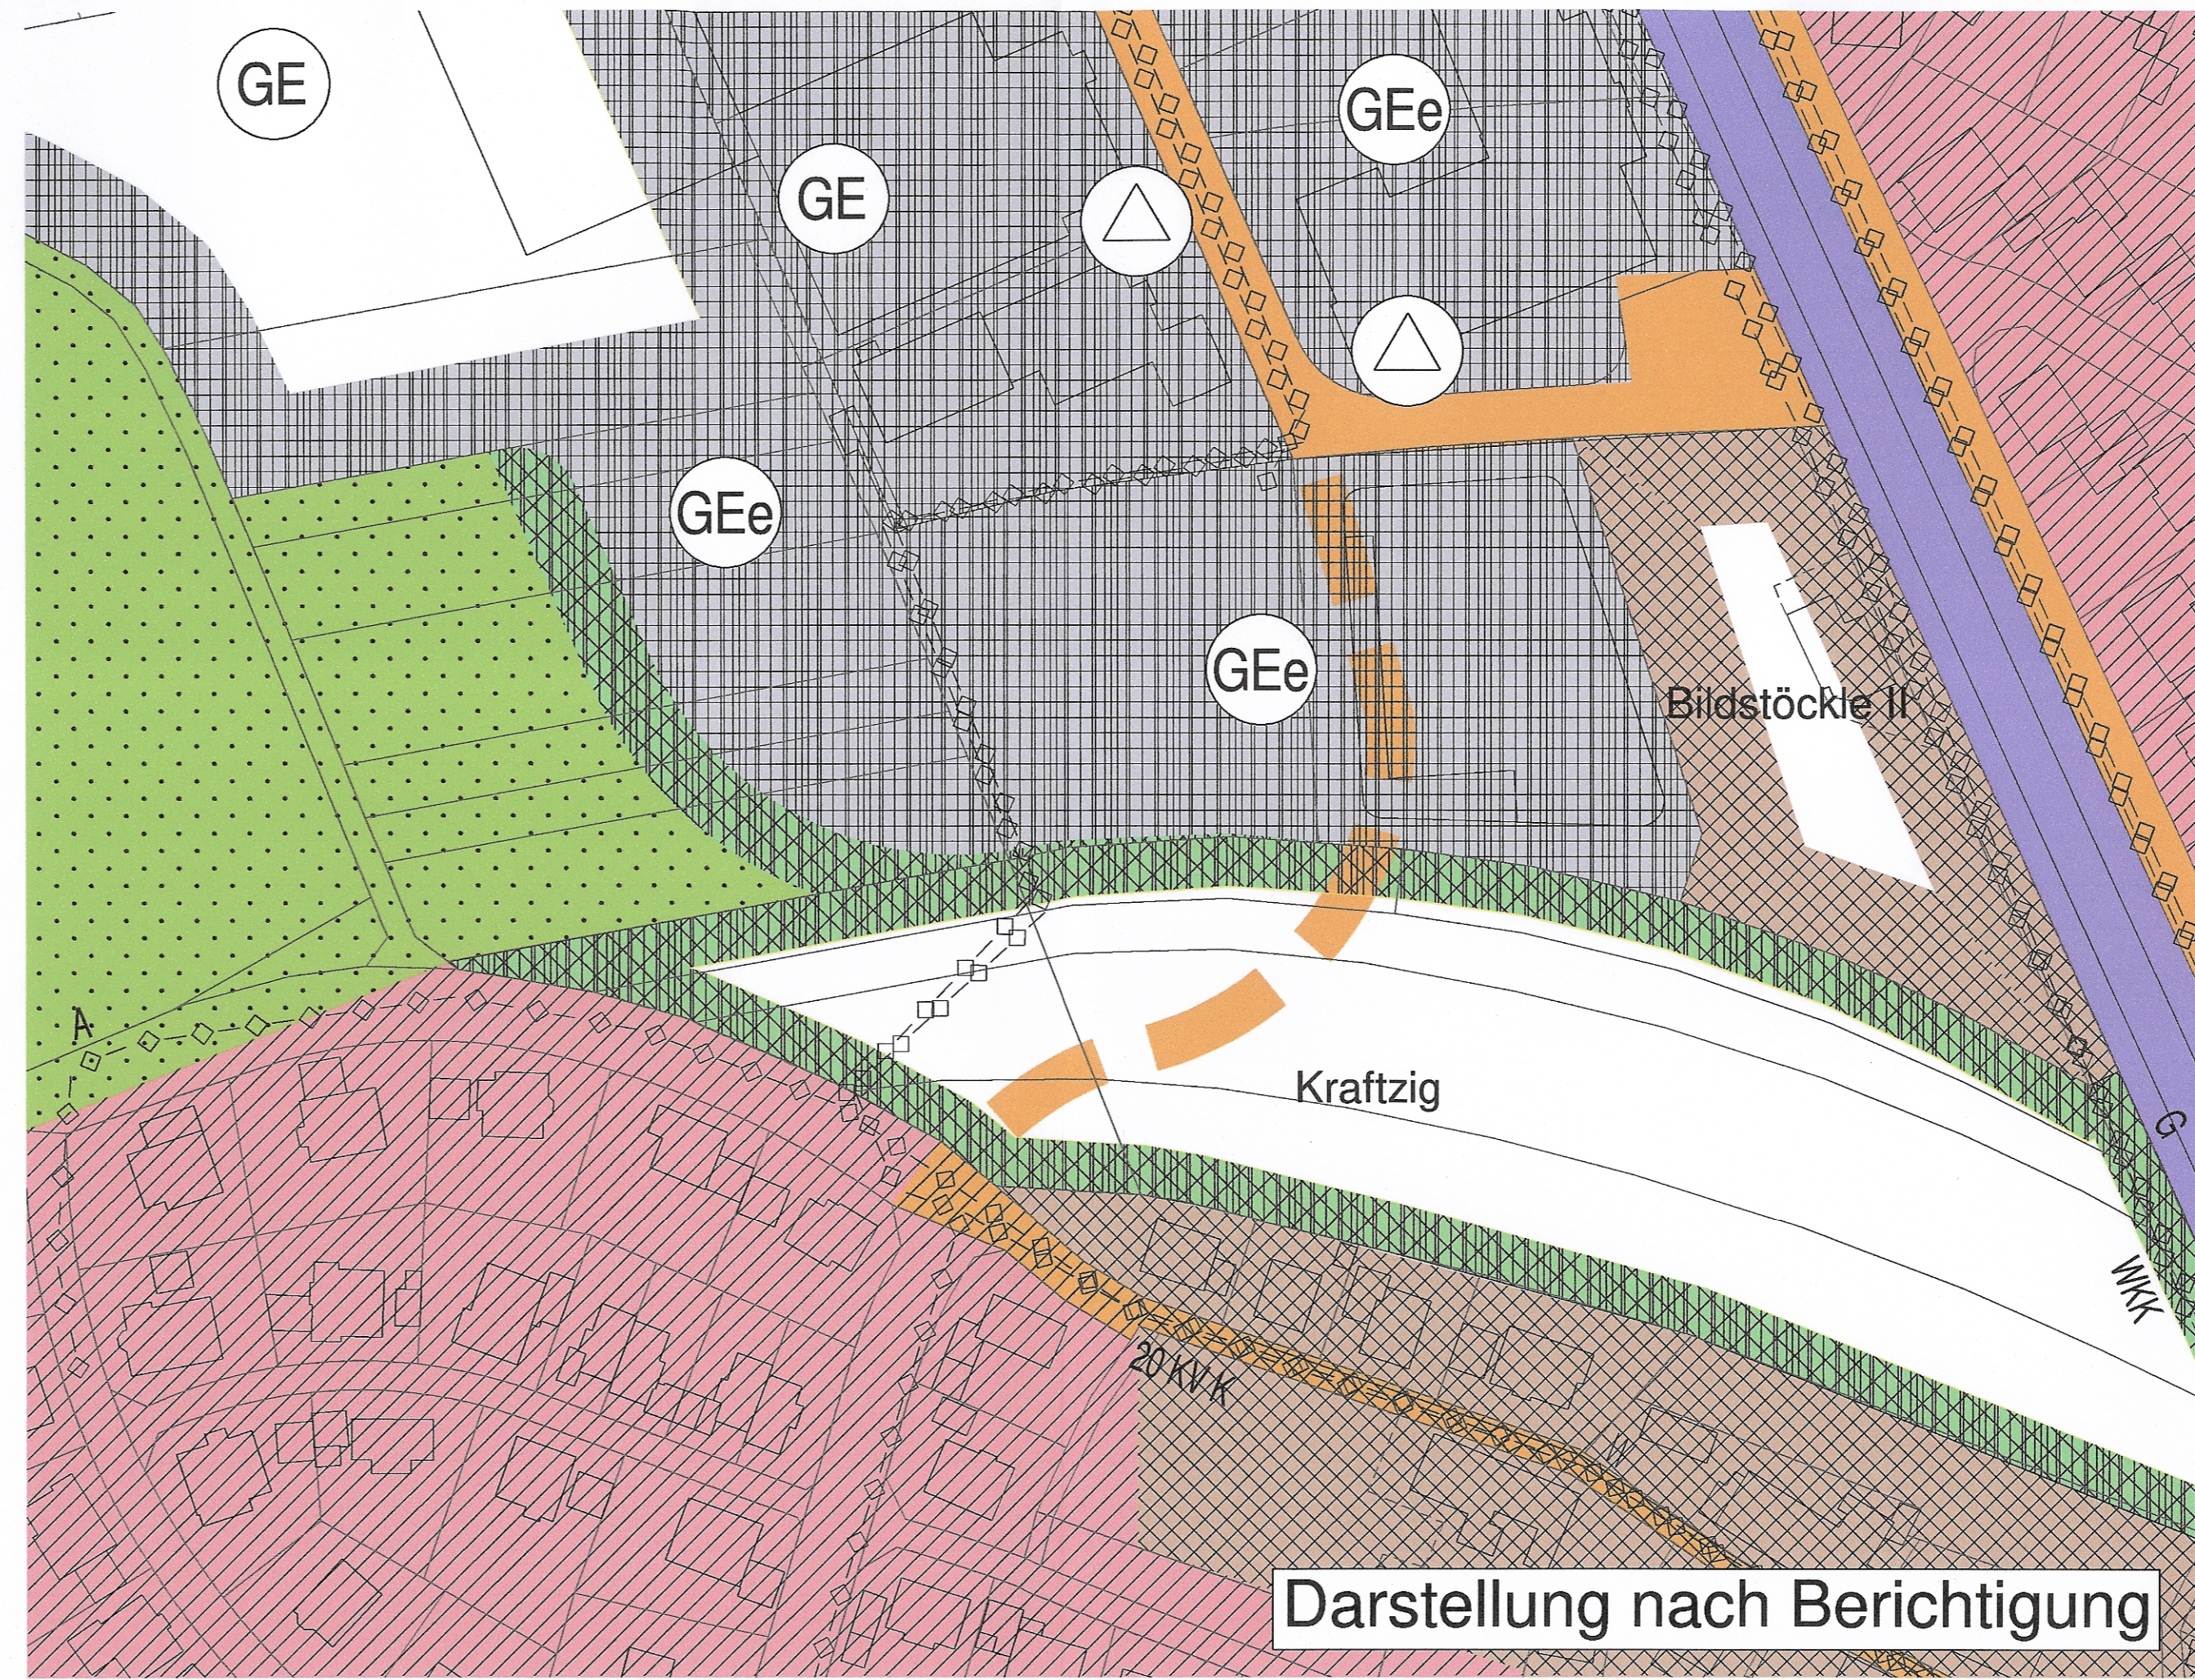

Darstellung nach Berichtigung

-  Wohnbauflächen
-  Gemischte Bauflächen
-  Gewerbliche Bauflächen
-  Grünflächen
-  Flächen für die Landwirtschaft

Planung: Kappis Ingenieure GmbH <small>Hauptgeschäft: 0 72633 Laibitz Fax: 0 78 25 / 9 23 74 0</small> <small>Musterweg 1a/1b 04103 Leipzig Fax: 03 41 / 24 75 09 25</small> <small>www.kappis.de</small>		
Koordinatensystem: <input type="checkbox"/> GK <input type="checkbox"/> UTM		
Auftraggeber: Vereinbarte Verwaltungsgemeinschaft Haslach Am Marktplatz 1 77716 Haslach im Kinzigtal	Artleg: Maßstab: 1: 1000 Datum: Zeichen: Bearbeiter: 26.12.2002 Stern gezeichnet: 26.12.2002 Hübner gezeichnet: 26.12.2002 Projekt: 2002-014 <small>Plan bearbeitet durch: Kappis</small>	Berichtigung des rechtswirksamen Flächennutzungsplans Lageplan – Gemeinde Steinach, Berichtigung Bereich „Bildstöcke II“ <small>H: 297 mm B: 500 mm RB: RWOB cad 2002</small>