
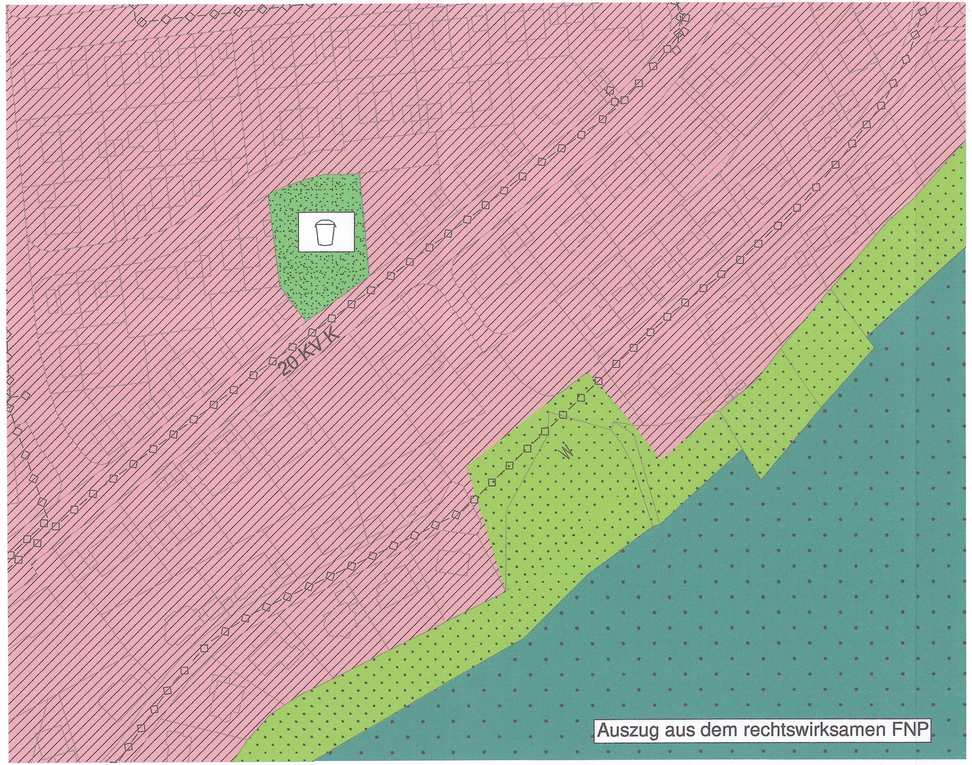


Auszug aus dem rechtswirksamen FNP

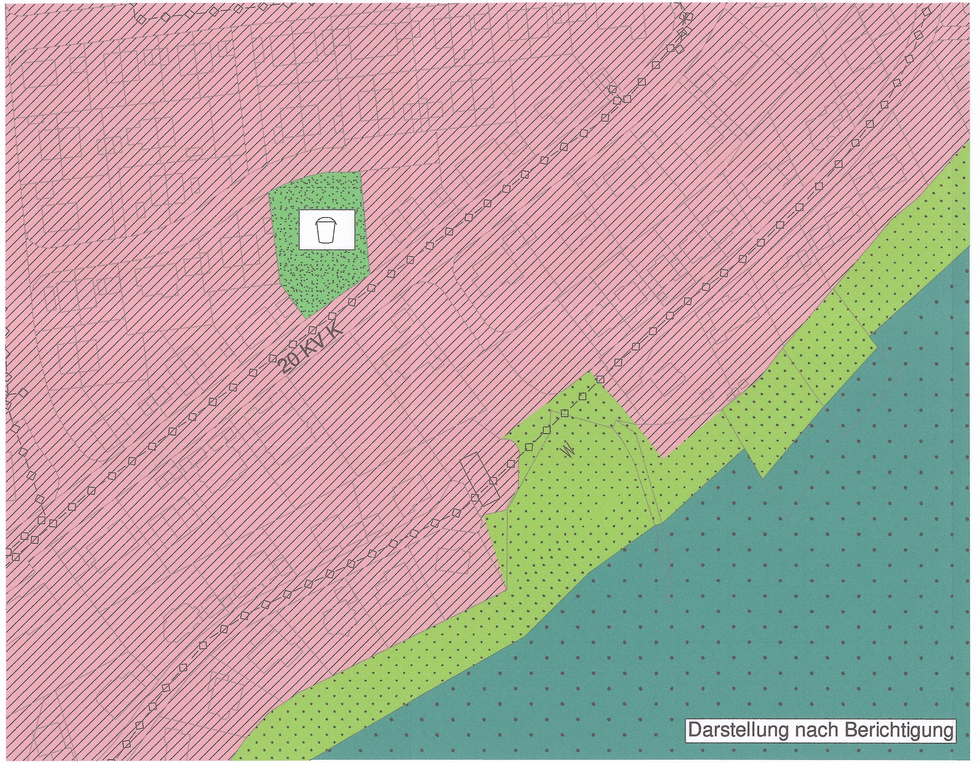

Darstellung nach Berichtigung

Wohnbauflächen

Waldfläche

Grünflächen

Flächen für die Landwirtschaft

Anlage 5

Planung:
Kappis Ingenieure GmbH
Bornaische Str. 3 04349 Leipzig Fon: 0 34 1 / 24 68 0-0
Niederlassung Jena
Otto-Schott-Str. 15 a 07745 Jena Fon: 0 36 41 / 34 79 88-20
www.kappis.de

KAPPISGRUPPE
IDEEN BAUEN

Koordinatenangaben: ☐ GK ☐ UTM

Auftraggeber:
Vereinbarte Verwaltungsgemeinschaft Hasilach
Am Marktplatz 1
77743 Hasilach im Kinzigtal

Anlage:
Fertigung:
Maßstab 1: 1000

Datum		Zeichen
bearbeitet	04.10.2022	Stein
gezeichnet	04.10.2022	Pfeifer
Planung abgk.	04.10.2022	
Projekt	2022-015	
PDF-Version vervielfältigt		

Berichtigung des rechtswirksamen Flächennutzungsplans

Lageplan-Gemeinde Hasilach
Berichtigung Bereich
"Lautenbachergasse-Sandhassenhalde"

Ku: 2547 mm Bu: 808 mm RB:ETW/DN mit 0/0/0