
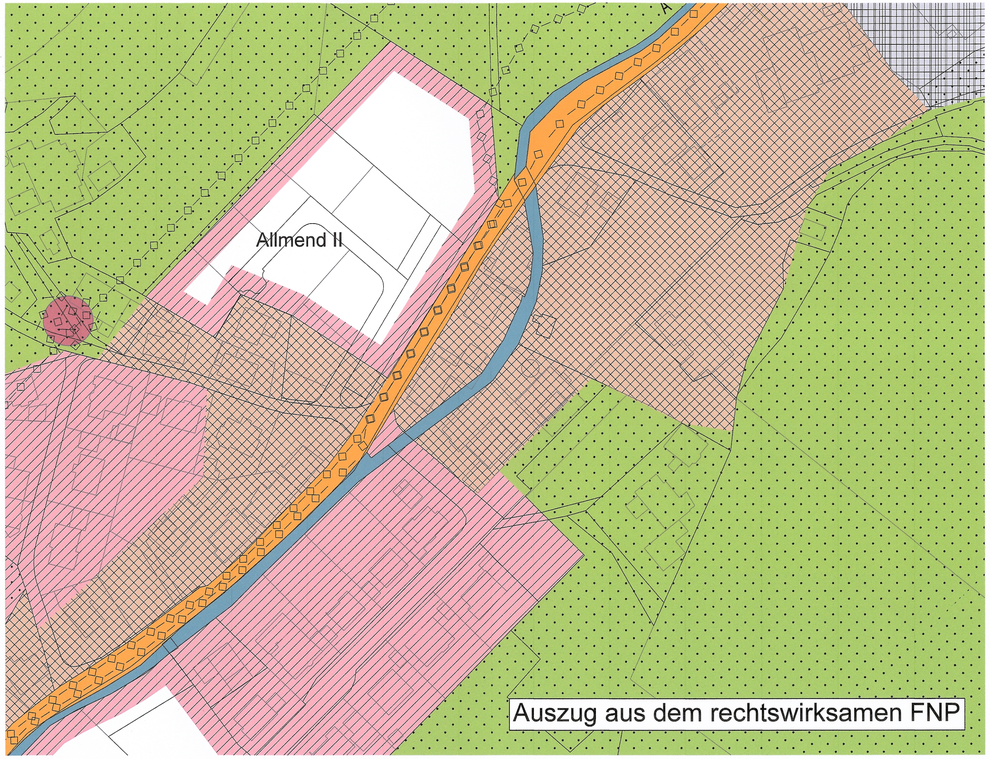


Auszug aus dem rechtswirksamen FNP

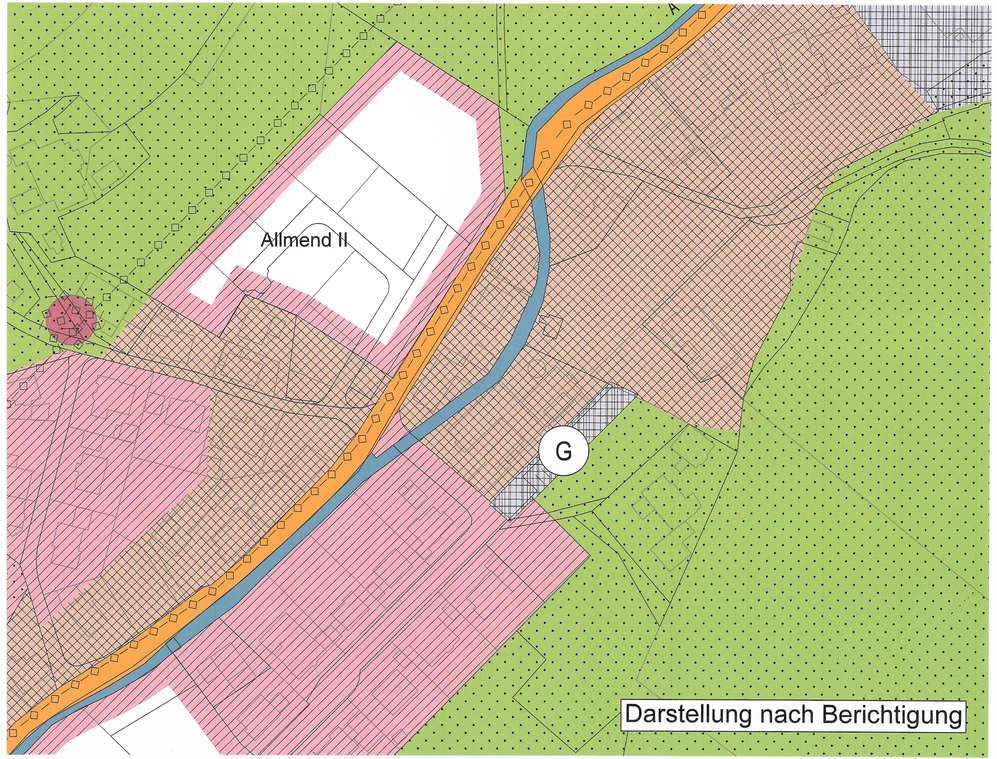

Darstellung nach Berichtigung

Wohnbauflächen

Gemischte Bauflächen

Gewerbliche Bauflächen

Flächen für die Landwirtschaft

N

Anlage 4

Planung:
KAPPIS Ingenieure GmbH
Sundgauallee 3
77933 Lahr
Fon: 0 78 21 / 9 23 74 0
www.kappis-ingenieure.de

KAPPIS INGENIEURE

Koordinatensystem: GK 3 EPSG: 31467

Auftraggeber:
Vereinbarte Verwaltungsgemeinschaft Haslach
Am Marktplatz 1
77716 Haslach im Kinzigtal

Anlage:
Planung
Maßstab 1: 1000
Datum Zeichen
Gezeichnet 16.05.2024 Klein
Überprüft 16.05.2024 Kiffer
Planung vom 15.11.2023
Projekt 3004-009
Prof_Kurzbild_Unterschriften_Ingkart

Berichtigung des rechtswirksamen Flächennutzungsplans

Lageplan - Gemeinde Steinach, Berichtigung Bereich „Weilschenteinach"

H= 297 mm B= 630 mm 37.3 DIN8