
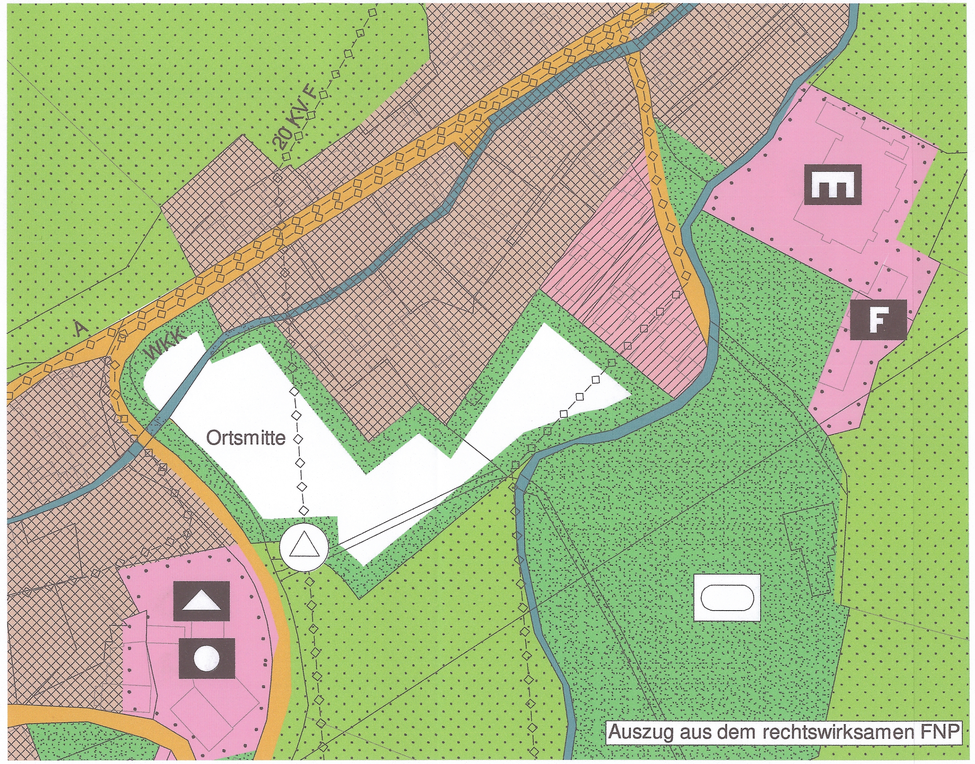


Auszug aus dem rechtswirksamen FNP

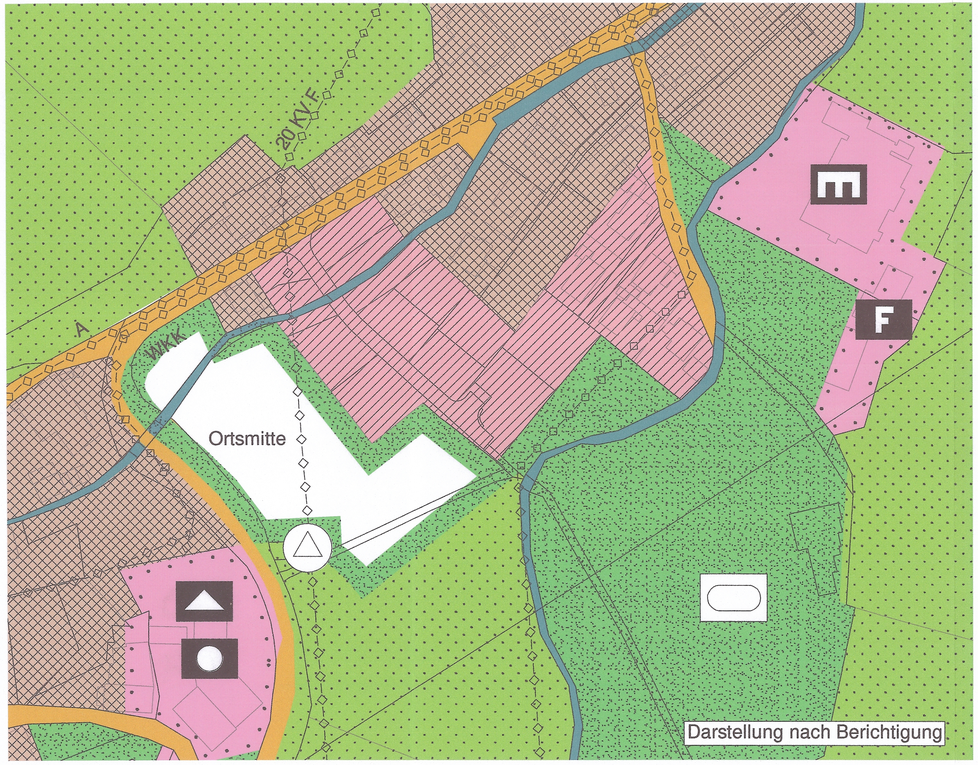

Darstellung nach Berichtigung

- Wohnbauflächen
- Flächen für den Gemeinbedarf
- Gemischte Bauflächen
- Grünflächen
- Flächen für die Landwirtschaft

N

Anlage 3

Planungs
Kappis Ingenieure GmbH
Bungalowstraße 3 77933 Lahr Fon 0 78 21 / 9 33 74-0
Niederlassung Lahr/Kinzigtal
Chopinstraße 9-11 Öffnungszeiten Fon 07 41 / 24 17 68 20
www.kappis.de

KAPPISGRUPPE IDEEN BAUEN

Koordinatensystem: ☐ GK ☐ UTM

Auftraggeber:
Vereinbarte Verwaltungsgemeinschaft Haslach
Am Marktplatz 1
77716 Haslach im Kinzigtal

Anlage:
Fertigung:
Maßstab 1: 1000
Datum | Zeichen
bearbeitet 30.12.2020 Stein
gezeichnet 30.12.2020 Kobbink
Planung vom 30.12.2020
Projekt 3420-21k
P:\AP Drucklisten Textvorlagen\Layout\

Berichtigung des rechtswirksamen Flächennutzungsplans

Lageplan - Gemeinde Steinach Berichtigung Bereich "Talstraße"

Ho=297mm Bo=600mm RIB-TWOR-def 2020