

Stadt Haslach im Kinzigtal  
Ortenaukreis

Westlich

S a t z u n g

über die Grenzen für ein Teilgebiet des im Zusammenhang bebauten Ortsteils "Schnellinge n"

Auf Grund des § 34 Abs. 2 des Bundesbaugesetzes in der Fassung der Bekanntmachung vom 18. August 1976 (BGBl. I S.2256) (BBauG) in Verbindung mit § 4 der Gemeindeordnung für Baden-Württemberg in der Fassung vom 22. Dezember 1975 (Ges.Bl. 1976 S. 1) hat der Gemeinderat am 19. Januar 1982 folgende Satzung beschlossen:.

§ 1

Festlegung der Grenzen nach § 34 Abs. 2 BBauG

Gemäß § 34 Abs. 2 BBauG werden für ein Teilgebiet des im Zusammenhang bebauten Ortsteils "Schnellinge n" die Grenzen festgelegt.

§ 2

Grenzen


Die Grenzen für dieses Teilgebiet des im Zusammenhang bebauten Ortsteils "Schnellinge n" sind in dem dieser Satzung als Anlage beigefügten Plan in roter Umrandung dargestellt und umfassen insbesondere die Flurstücknummern 1962/2, 1962/1, 1961, 1948, 1947, 1946, 1945, 1957/1, 1958, 1959, 1960, 1962, 1804/2, 1964, 1963, 1991 (Teil), 1992, 1993, 1994 und 1995.


§ 3

Inkrafttreten

Diese Satzung tritt mit der Bekanntmachung ihrer Genehmigung in Kraft.

Haslach i.K., den 19. Januar 1982  
Bürgermeisteramt:

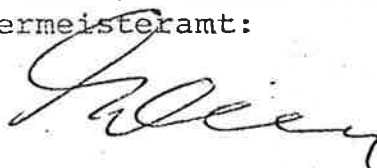

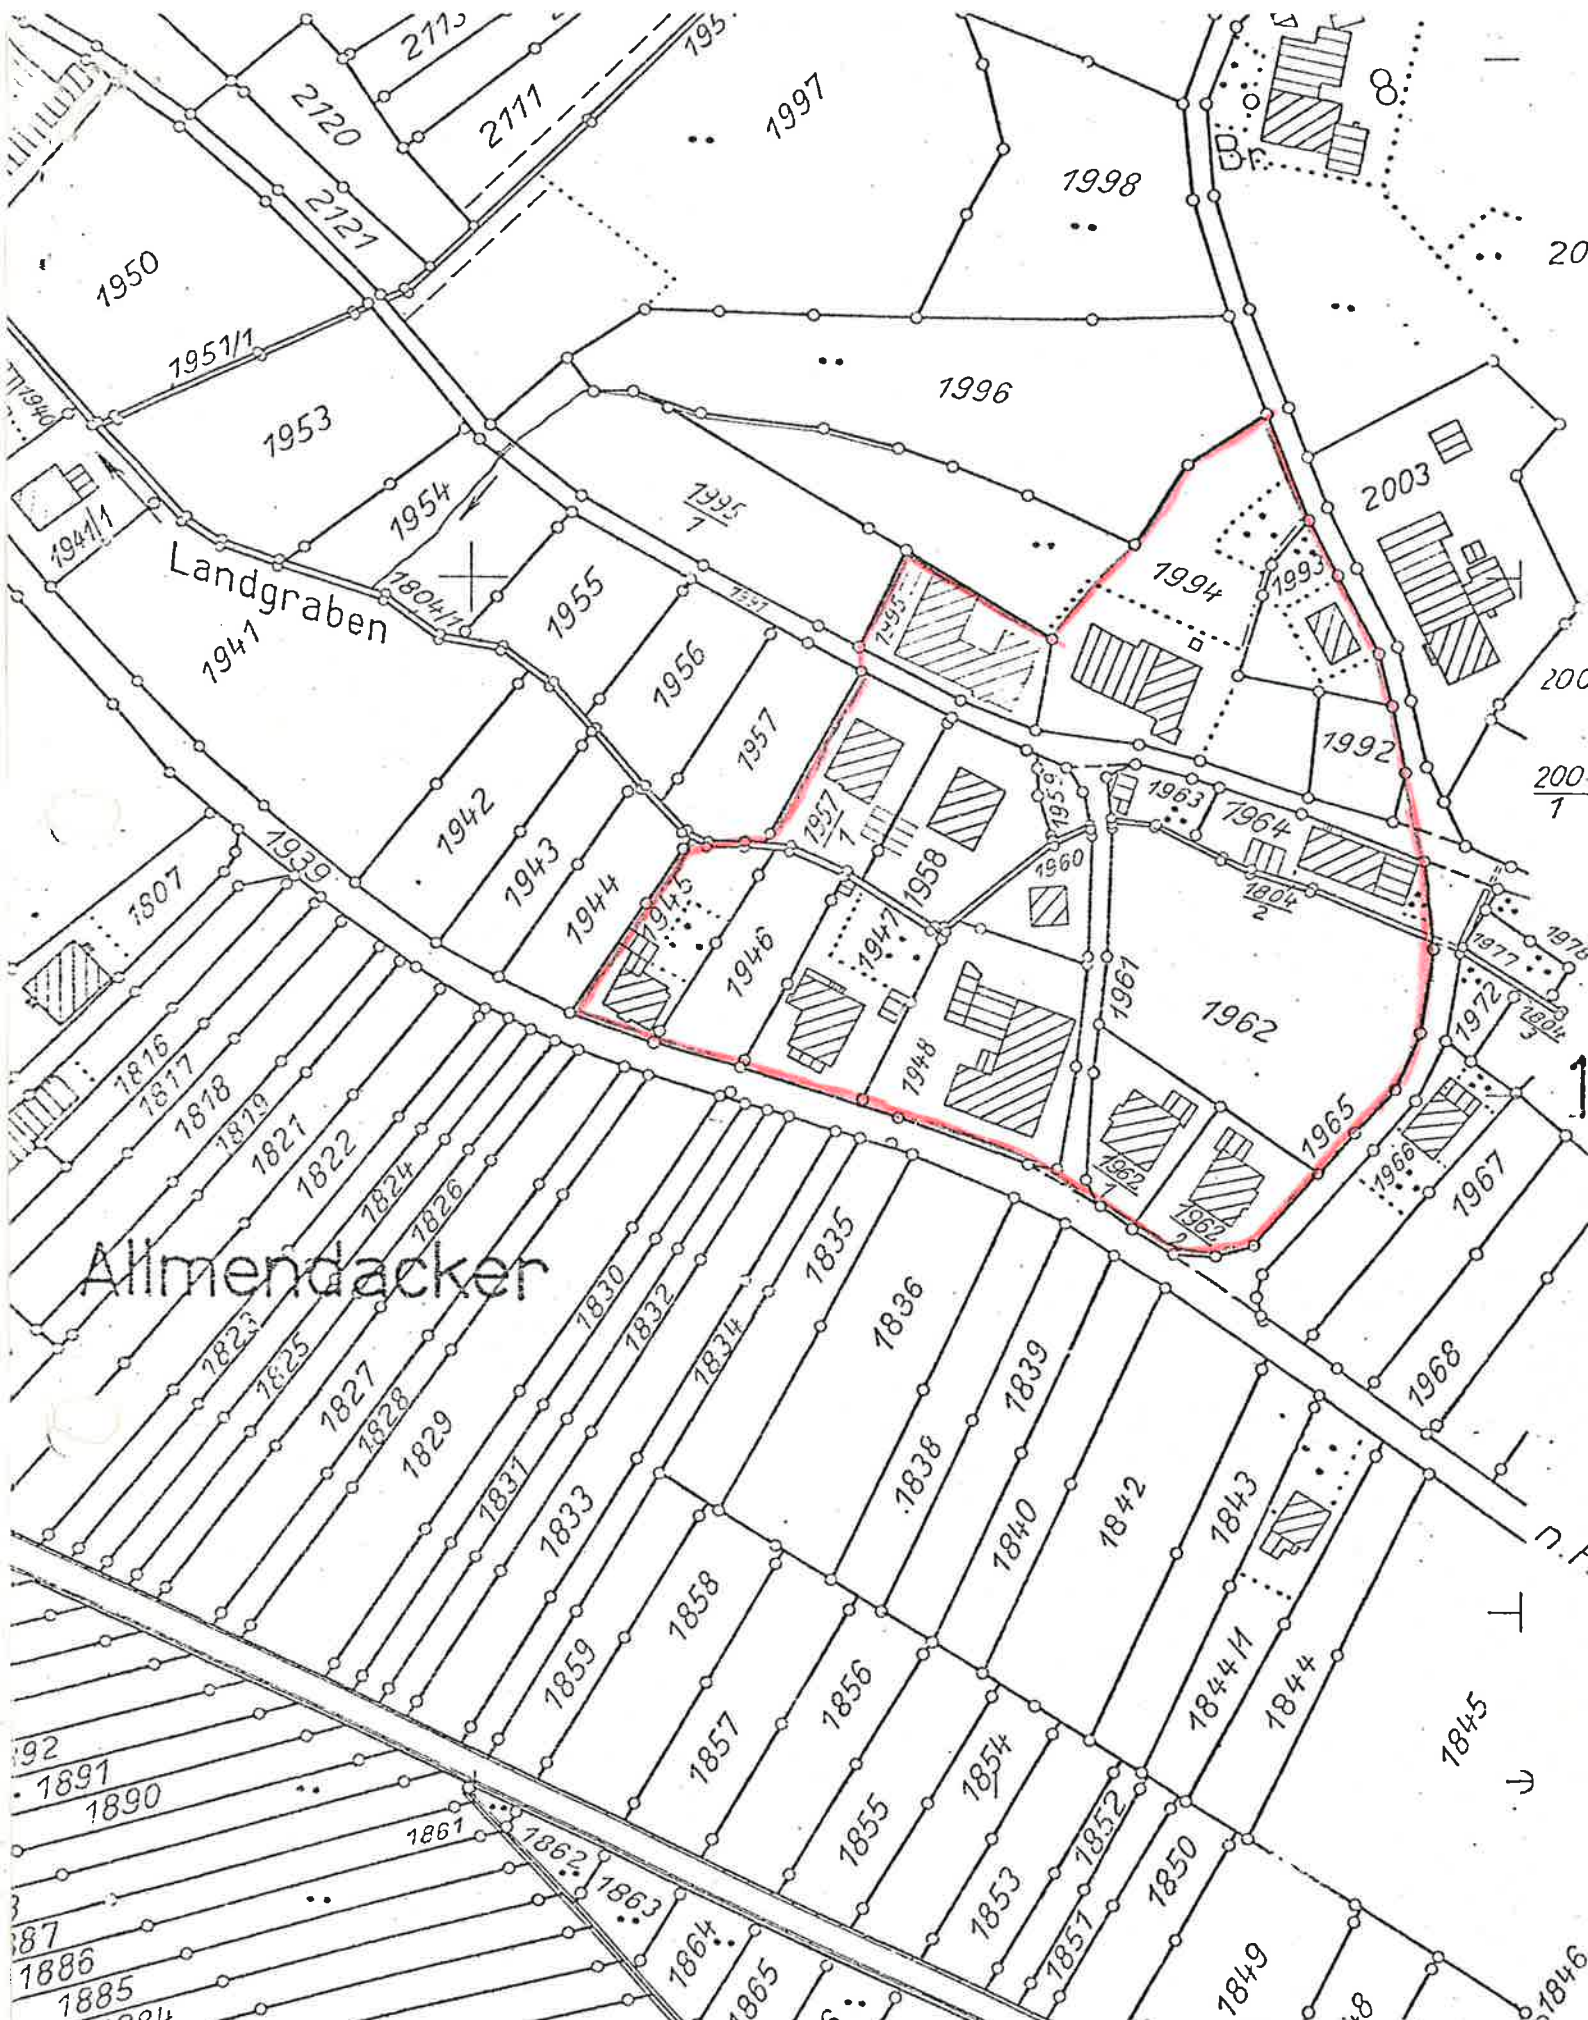

Stadt Haslach i.K.

Anlage zur Abgrenzungssatzung gemäß  
§ 34 Abs. 2 BBauG vom 19. Januar 1982.

LAGEPLAN

M: 1:1500

STADTBAUAMT HASLACH