



2. Änderung des Bebauungsplanes  
 "Weierdamm"  
 im vereinfachten Verfahren  
 Deckblatt  
 zum Bauflichtenplan des Beb. Planes  
 "Weierdamm"

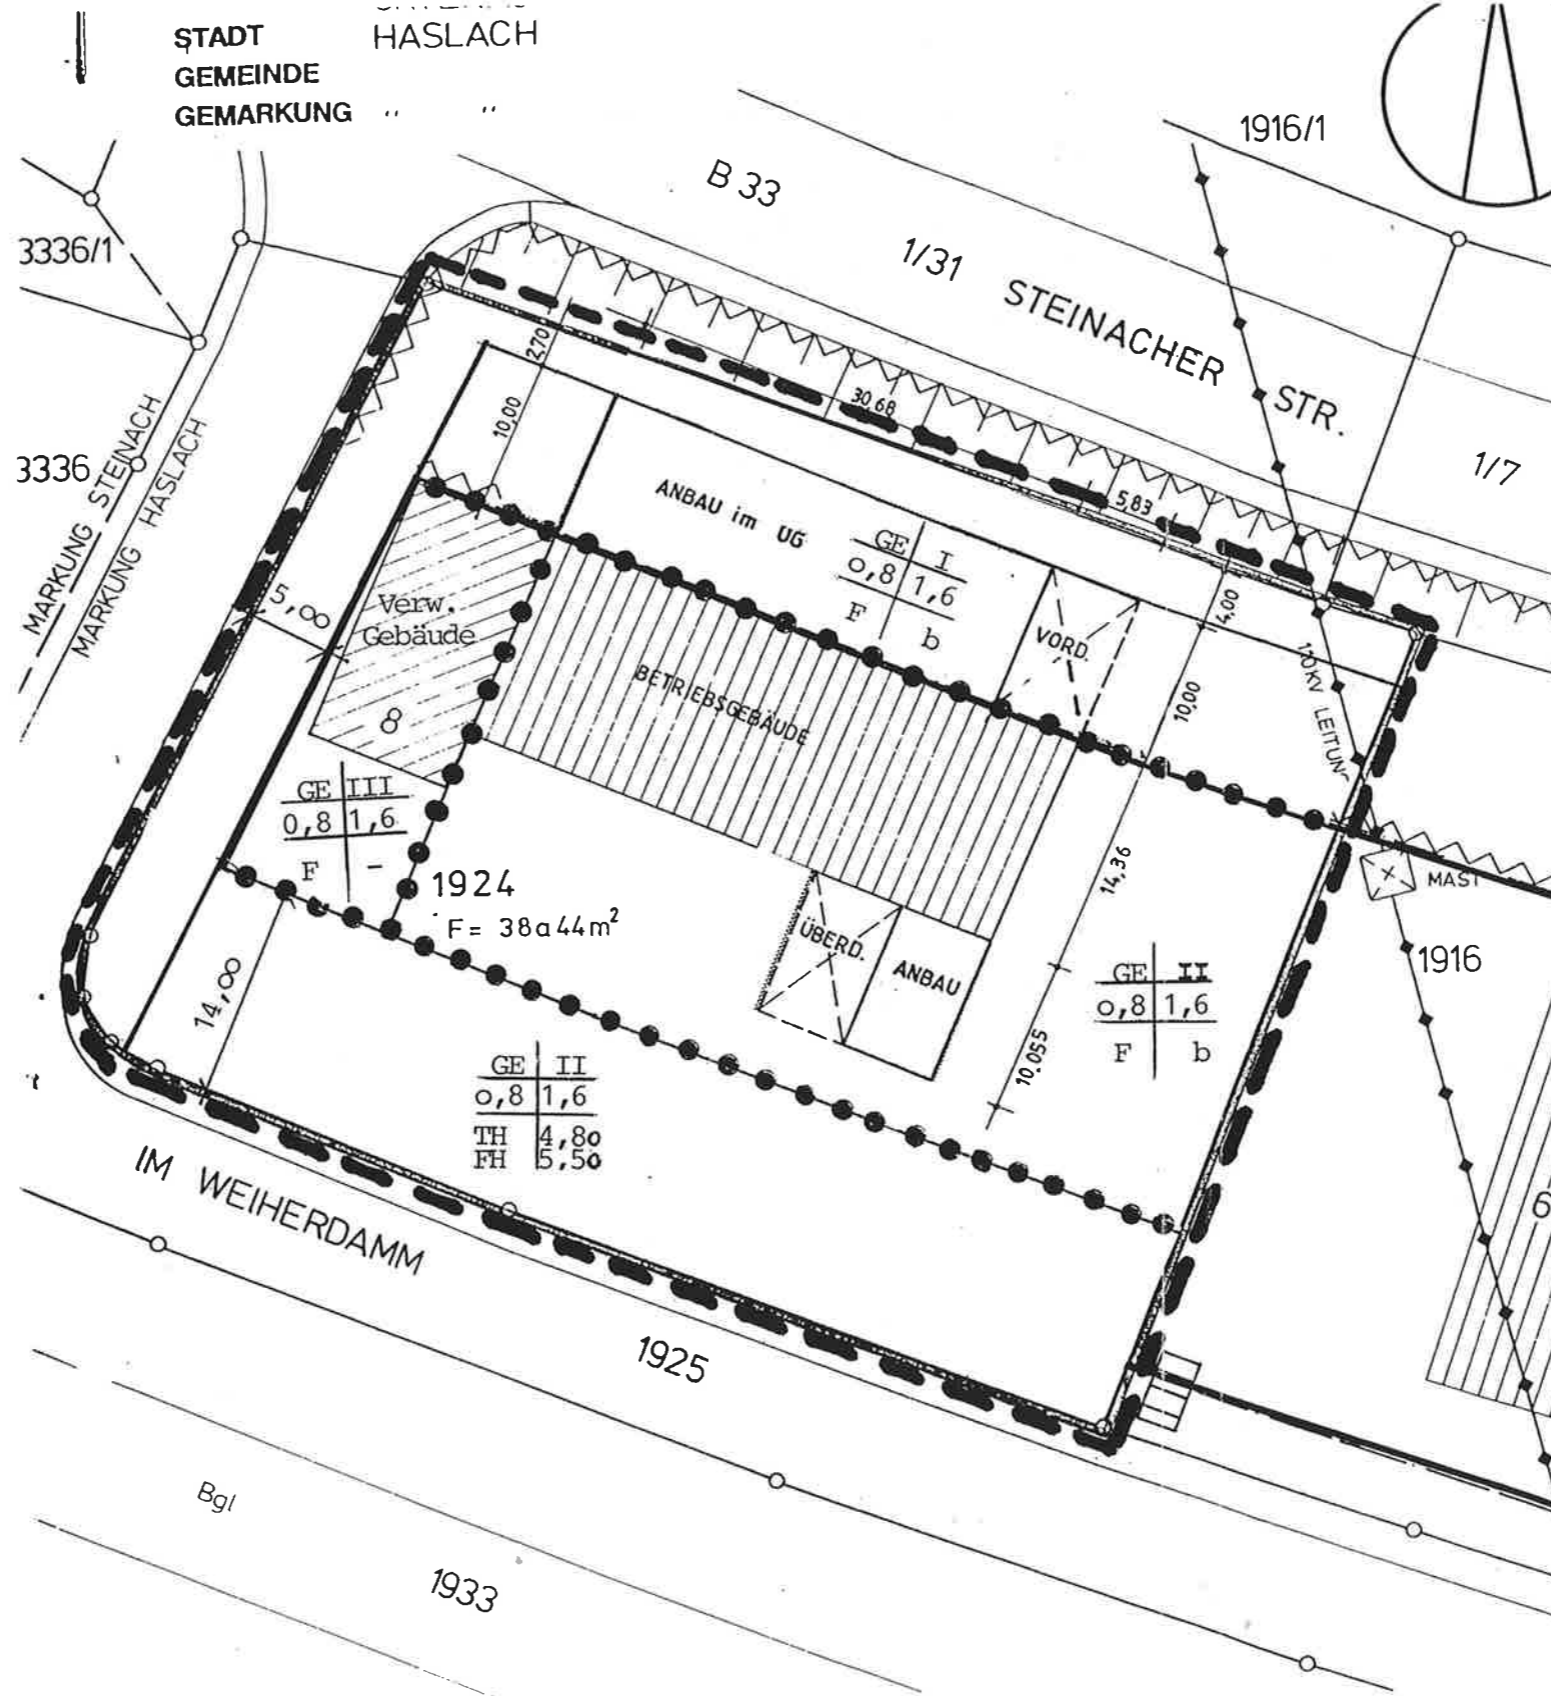


- Geltungsbereich
- - - Baugrenze
- unterschiedliche Nutzung


Aufgestellt  
 nach § 2 Abs. 1 BauGB vom 8.12.86  
 durch Gemeinderatsbeschluss  
 vom 25. Febr. 1997

Haslach i.K., 25. Febr. 1997  
  
 Winkler, Bürgermeister


Anhörung  
 nach § 13 Abs. 1 Satz 2 BauGB vom  
 8.12.86 am 4./5. März 1997

Haslach i.K., 5. März 1997  
  
 Winkler, Bürgermeister

Als Satzung beschlossen  
 nach § 10 BauGB v. 8.12.86 i.V.  
 mit § 4 Abs. 1 GemO am 29. April 1997

Haslach i.K., 30. April 1997  
  
 Winkler, Bürgermeister

Rechtskräftig  
 nach § 12 BauGB v. 8.12.86 durch  
 ortsübliche Bekanntmachung im  
 städt. Amtsblatt am 18. Juli 1997  
 Inkrafttreten am 18. Juli 1997

Haslach i.K., 18. Juli 1997  
  
 Winkler, Bürgermeister

Gefertigt: 25. Febr. 1997  
 Stadtbauamt 77716 Haslach i.K.

Maßstab 1 : 500