


Fert. 5  
April 2

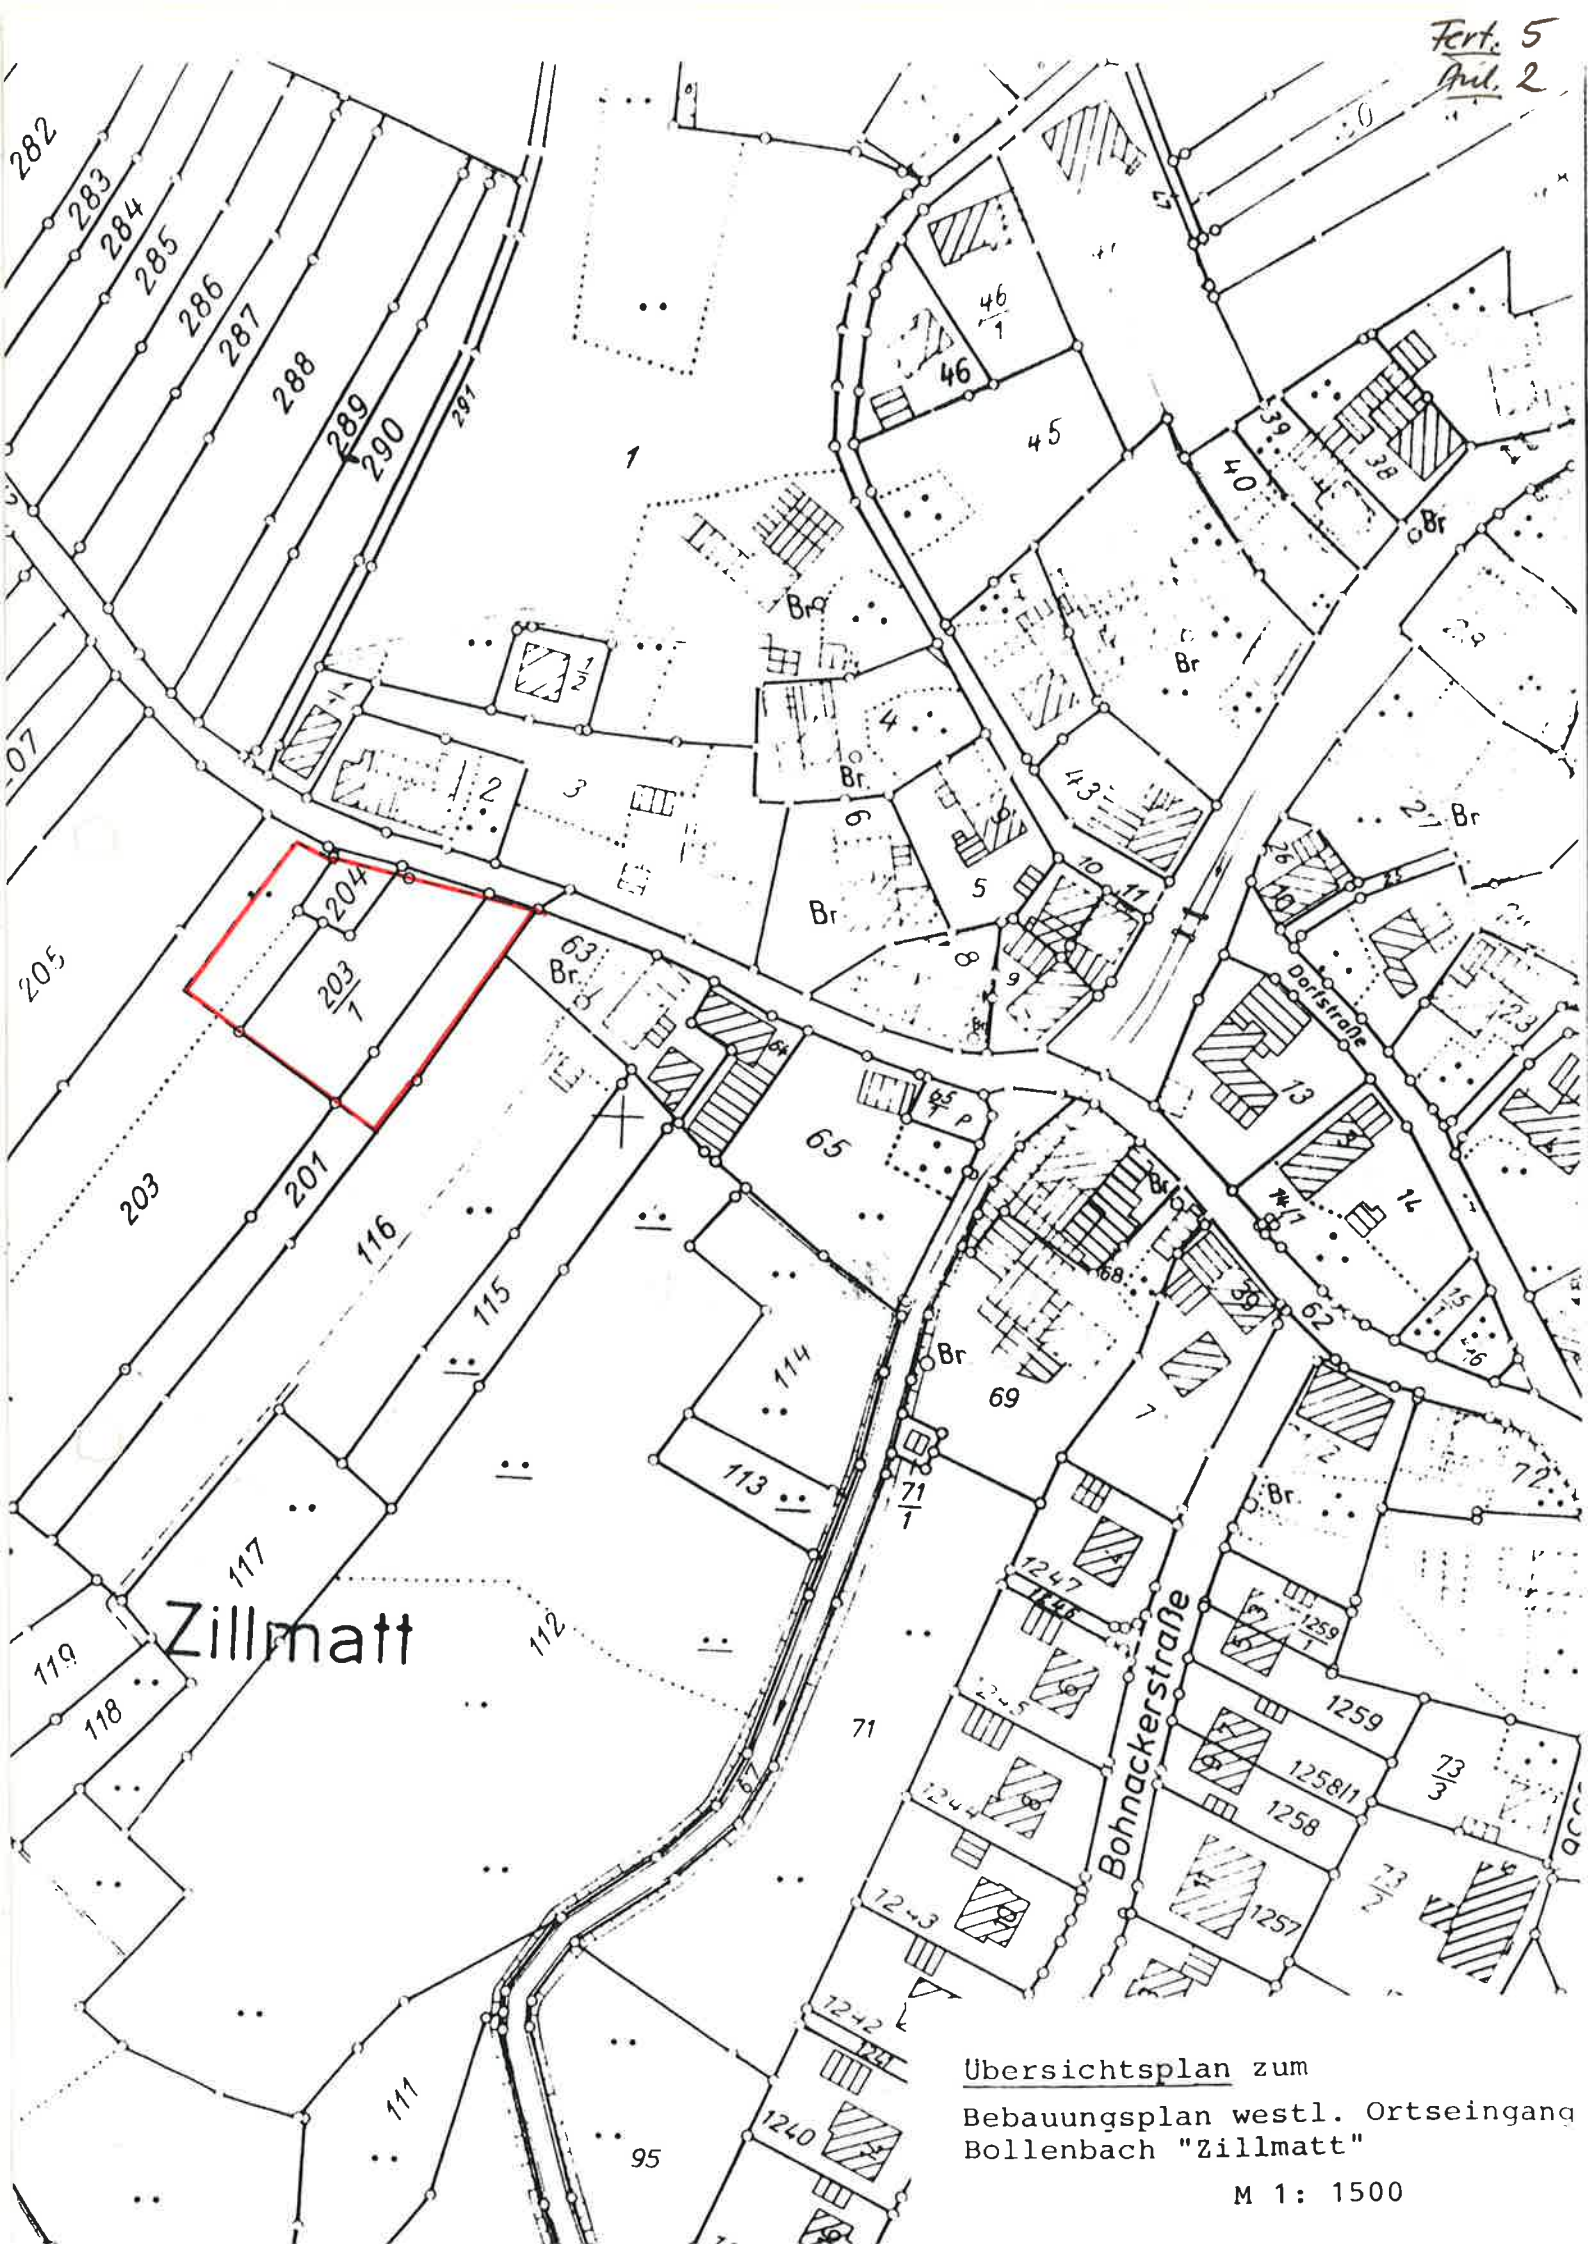

Zillmatt

Übersichtsplan zum  
Bebauungsplan westl. Ortseingang  
Bollenbach "Zillmatt"

M 1: 1500