


**BEBAUUNGSPLAN
'ALLMEND'**
Regelverfahren
in Haslach - Bollenbach
Ortenaukreis
ABGRENZUNGSPLAN

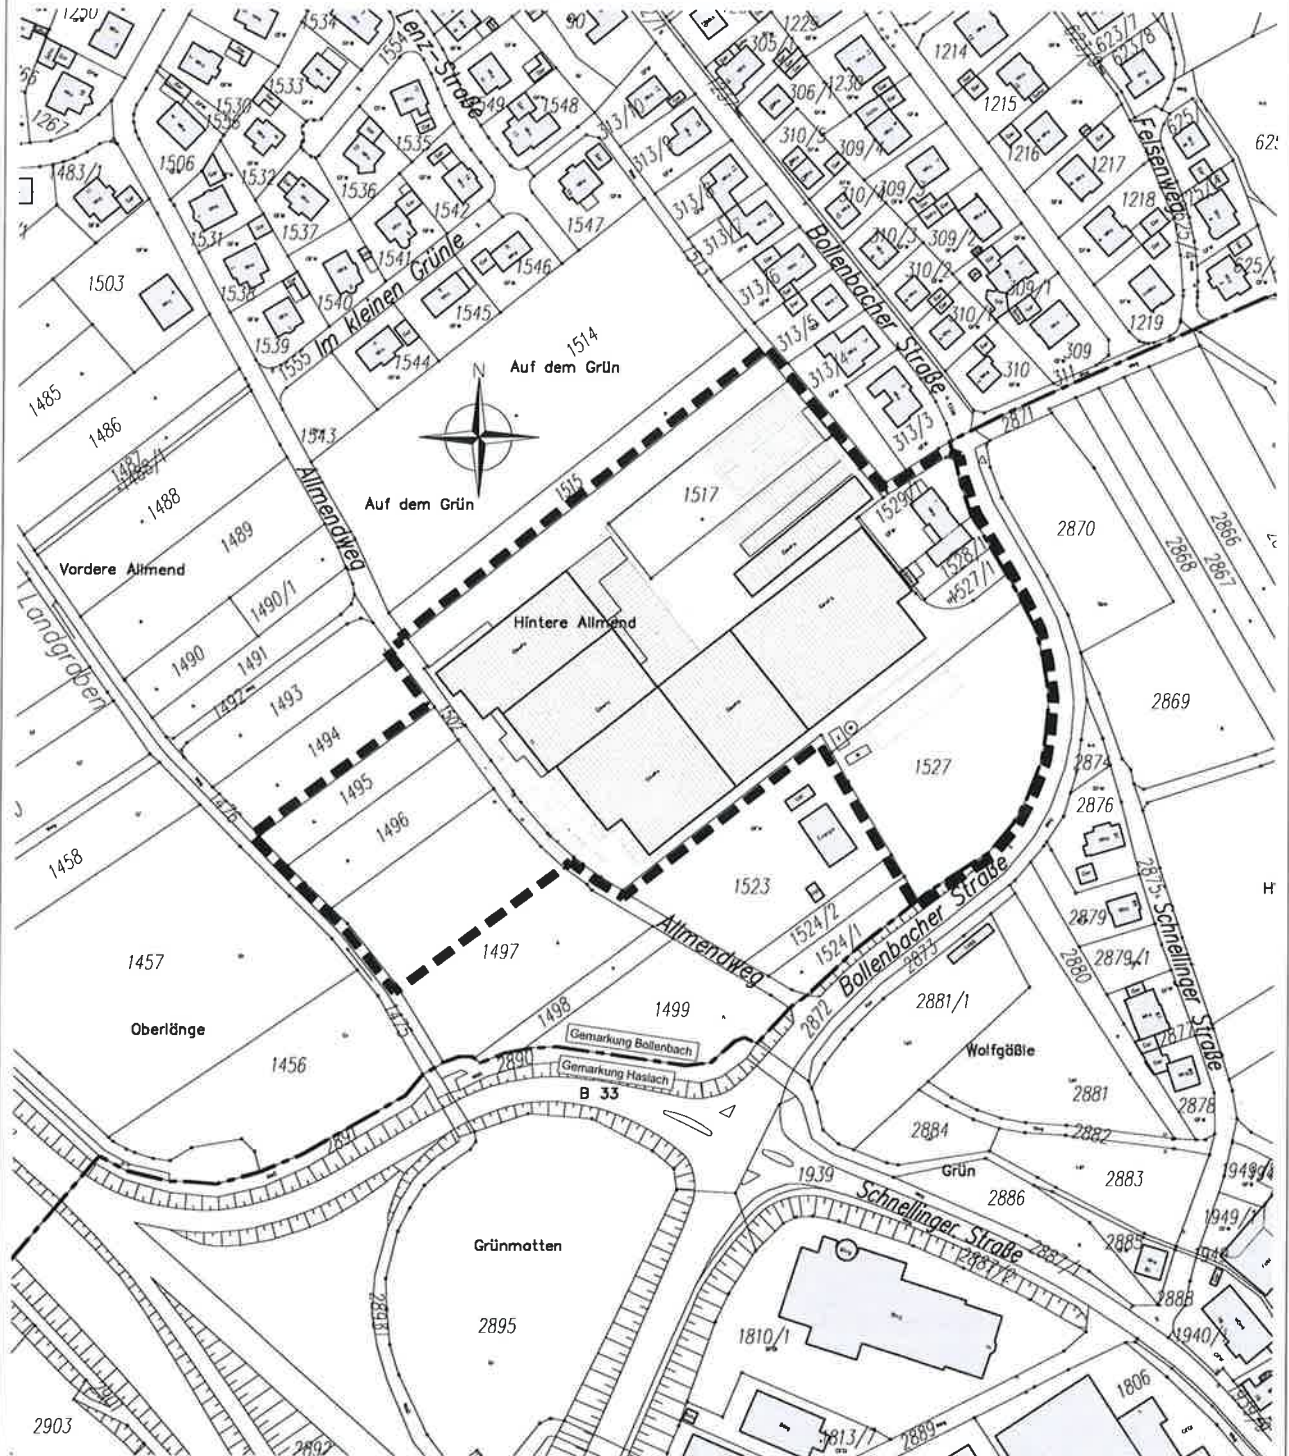

Grenze des räumlichen Geltungsbereichs des Bebauungsplanes 'Allmend' (§ 9 Abs.7 BauGB)

Gemarkungsgrenze

Maßstab: 1 : 2.500		Projektnummer: 12419	
		Plannummer: 12419/abgrenz-1.4	
Gez./Geü.	Datum	Änderungsvermerk	Grundlage: ALK 2012 + VB Moser, Haslach
Gr	10.01.18	Abgrenzungsplan	
Gr	12.03.19	Erweiterung Geltungsbereich zur Sitzung am 09.04.19	
SF/Gr	01.04.19	Erweiterung Geltungsbereich und Anpassung ALK zur Sitzung am 09.04.19	
AP/Gr	12.06.19	Änderung Geltungsbereich Südost - Parken	

BÜROGRÖRER
architekten + ingenieure

Büro Empfangen
Dattener Str. 23
72186 Esslingen
Tel.: 07483/9769-0
info@buro-groerer.de

Büro Örsingen
Gottlieb-Daimler-Str. 2
88694 Örsingen
Tel.: 07551/83498-0
info@igroerer-architekten.de