
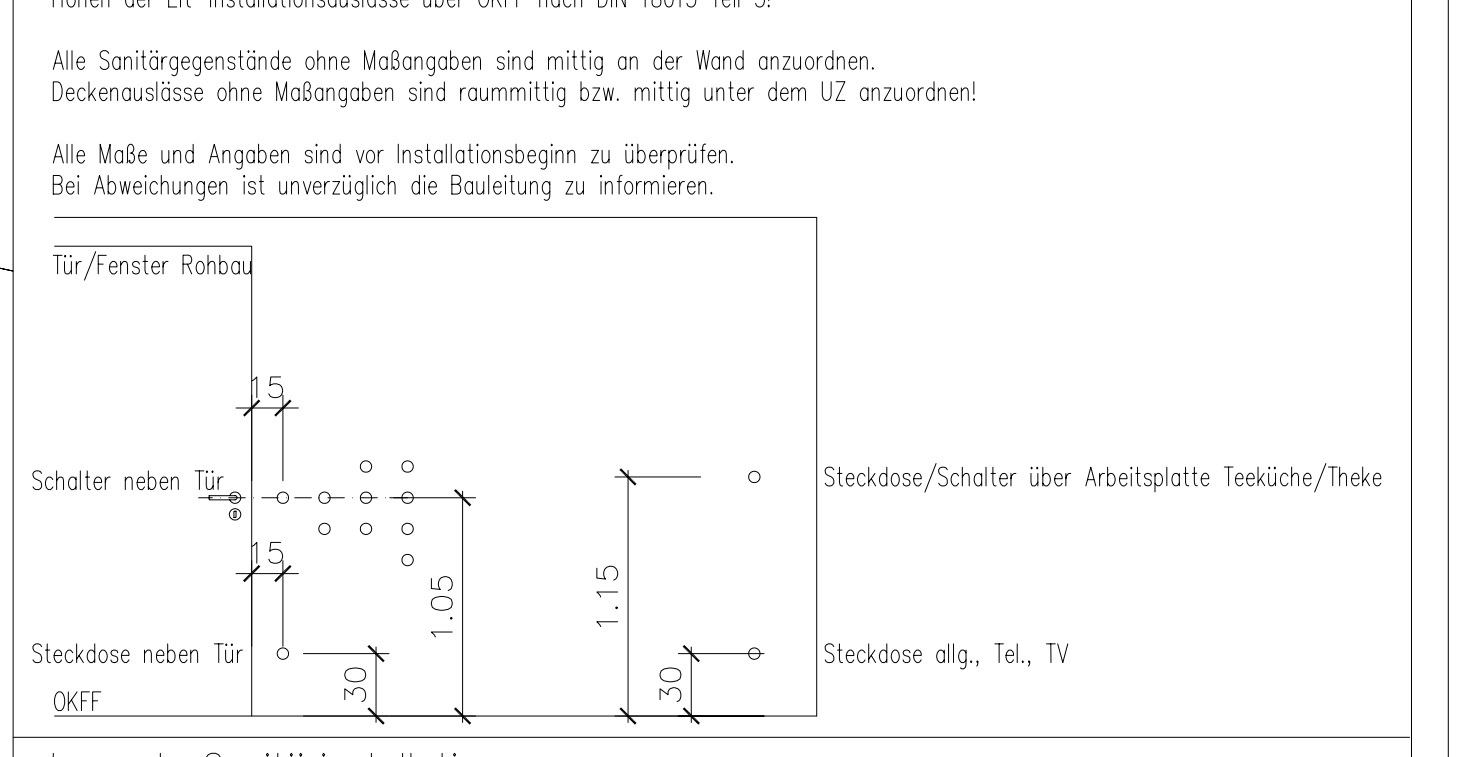


- ### Legende Elektroinstallationen:
- Ausschaltung
 - Wechselschaltung
 - Kreuzschaltung
 - Taster
 - Präsenzmelder
 - Bewegungsmelder, Montagehöhe nach Angabe Bauleitung
 - Klingeltaster
 - Deckenauslass
 - Anordnung der Auslässe, wenn nicht anders angegeben, mittig im Raum
 - Wandauslass
 - Steckdose 1-fach
 - Steckdose 2-fach
 - Steckdose 3-fach
 - BSW - Backsteckdose
 - Steckdose schaltbar
 - Telefonsdose
 - TV - Dose
 - Gegensprechanlage
 - Klingel
 - Türöffner Hauseingangstür
 - Lüfter
 - Absperrarmatur
 - Absperrventil Heizung - Vor- und Rücklauf, UP / Anordnung: 30cm ü. OKFF / in Böden nach Fliesenplan
 - KW-Zähler, UP
 - Unterverteiler Elektro b=30cm, h=40cm, t=10cm, UP / Anordnung: 1,40m ü. OKFF
 - Heizung mit Ventil (Typ/Höhe/Breite) Anordnung: wenn nicht anders angegeben:
 - mittig unter Fenster / an Wand
 - in Räumen nach Standard
 - UK Heizkörper = 12 cm ü. OKFF

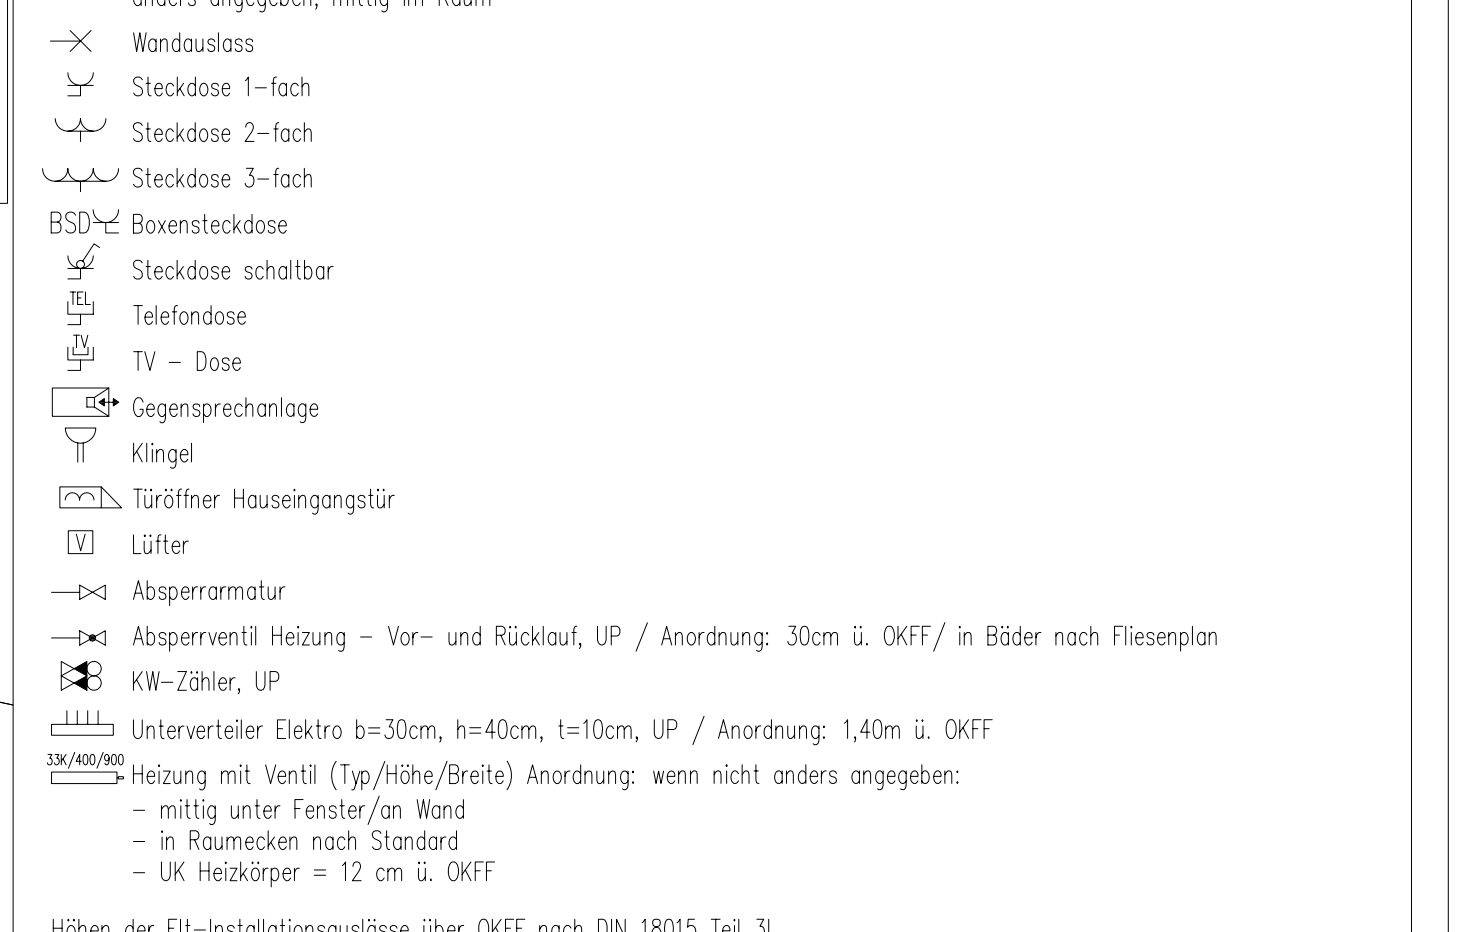

- ### Legende Sanitärinstallationen:
- DD DECKENDURCHBRUCH
 - BD BODENDURCHBRUCH
 - MAUERWERK ZIEGEL
 - VOLLGIPSWAND
 - MAUERWERK KS
 - STAHLBETONFERTIGTEIL
 - FERTIGTEIL
 - STAHLBETON C25-30
 - BESTAND
 - WD WANDDURCHBRUCH
 - WD WANDSCHLITZ
 - HOLZTRAGKONSTRUKTION
 - OKFF OBERKANTE ROHFUSSBODEN
 - OKFF OBERKANTE FERTIGFUSSBODEN
 - BODENAUFBAU
 - BRH BEZOGEN AUF OKFF BEI NEUBAU
 - BRH BEZOGEN AUF OKFF BEI ALTBAU

Flächen				
Nr.	Name	Basisfläche	Anrechenbarer Umfang	Beschreibung
101	Windfang	B: 5.32 qm	9.24 m	Schutzfangmatte
102	Foyer	B: 122.61 qm	64.61 m	Naturstein/FSZ
103	Verteiler	B: 22.95 qm	29.85 m	Nadelvlies
104	Unterricht 1 Musiks.	B: 26.58 qm	21.45 m	Nadelvlies
105	Musikische Früherziehung	B: 58.98 qm	34.31 m	Linoleum
106	Treppenhaus	B: 12.00 qm	13.86 m	Bestand
107	Lager	B: 6.24 qm	10.59 m	Linoleum
108	Beh.WC	B: 5.62 qm	9.72 m	Fliesen
109	Musiksaal/Probekolok Stadtkap.	B: 154.81 qm	52.75 m	Parkett
110	Podest	B: 20.00 qm	21.00 m	Parkett
111	Lager 1	B: 5.37 qm	9.27 m	Parkett
112	Lager 2	B: 5.37 qm	9.27 m	Parkett

FACHGENEURE:			
Heizkörper im Foyer an Außenwand Altbau entfernt	f	09.05.2008	ts/ch
Saal: FFB Bühne geändert + Sturz Bühnenöffnung,	e	28.11.2007	ag
Angaben Schiebelemente ergänzt			
Abmessungen Bühnentrennwand Holztragkonstr. detailliert,	d	12.11.2007	ag
Angaben Deckeneinbau + OK FF Bühne ergänzt			
Wegfall Flachdachentwässerung in Achse 0 dafür WS für RW am Altbau Ansicht Südwest ergänzt, DD+WD für Flachdachentw. in Achse B/2-3 ergänzt, Öffnungsrichtung Ausgang Nord-Ost geändert, Windfang Innen für als Pendellür geändert	c	18.07.2007	ag
Stahltragstützen entlang Altbau ergänzt, Detail A - Wandöffnung Grundstein ergänzt, Änderg. Heizkörper am Altbau SW, zusätzl. Schiebelement entlang ab Achse 1B	b	20.06.2007	ag
Treppe UG-EG geändert, Lichtschacht SO gem. Detailplanung geändert, SW-Ltg. im Raum 105 - MFE geändert,	a	13.06.2007	ws/ag
Beh.-WC geändert, Entwässerung Flachdach verschoben,			
Bodendurchbrüche in Achse 0 ergänzt	BAUH		
Freigabe d. Bauherr: Datum: 20.04.2007 Unterschrift: Roland Wacker		13.04.2007	ag
	Änderung	Nr.:	Datum:
			Bearbeiter:

Bauherr: Stadt Haslach
Am Marktplatz 1
77716 Haslach
Tel.: 07832-706-0

Projekt: Umbau bestehendes Gebäude Hofstetter Straße 3
Erweiterungsbau "Haus der Musik"
77716 Haslach i.K.

Lfg. Nr. 19

Bezeichnung: 950x740mm

Blattgröße: 950x740mm

CAD-Name: 138_1a00a05.dwg

Blatt-Nr.: WE-02

ARCHITEKTURBÜRO MARTIN EITEL
ARCHITECT - PROJECTMANAGER
Dipl. Ing. Eitel
D - 77716 HASLACH IM KRISTALL
AUS-ALLEEYER-STRASSE 1A
TELEFON 07832 / 7060-40
FAX 07832 / 7060-70
MOBIL 0172 / 531167
E-MAIL info@architekt-eitel.de
Web www.architekt-eitel.de

Blattgröße: 950x740mm

Masstab: 1/50

CAD-Name: 138_1a00a05.dwg

Blatt-Nr.: WE-02