
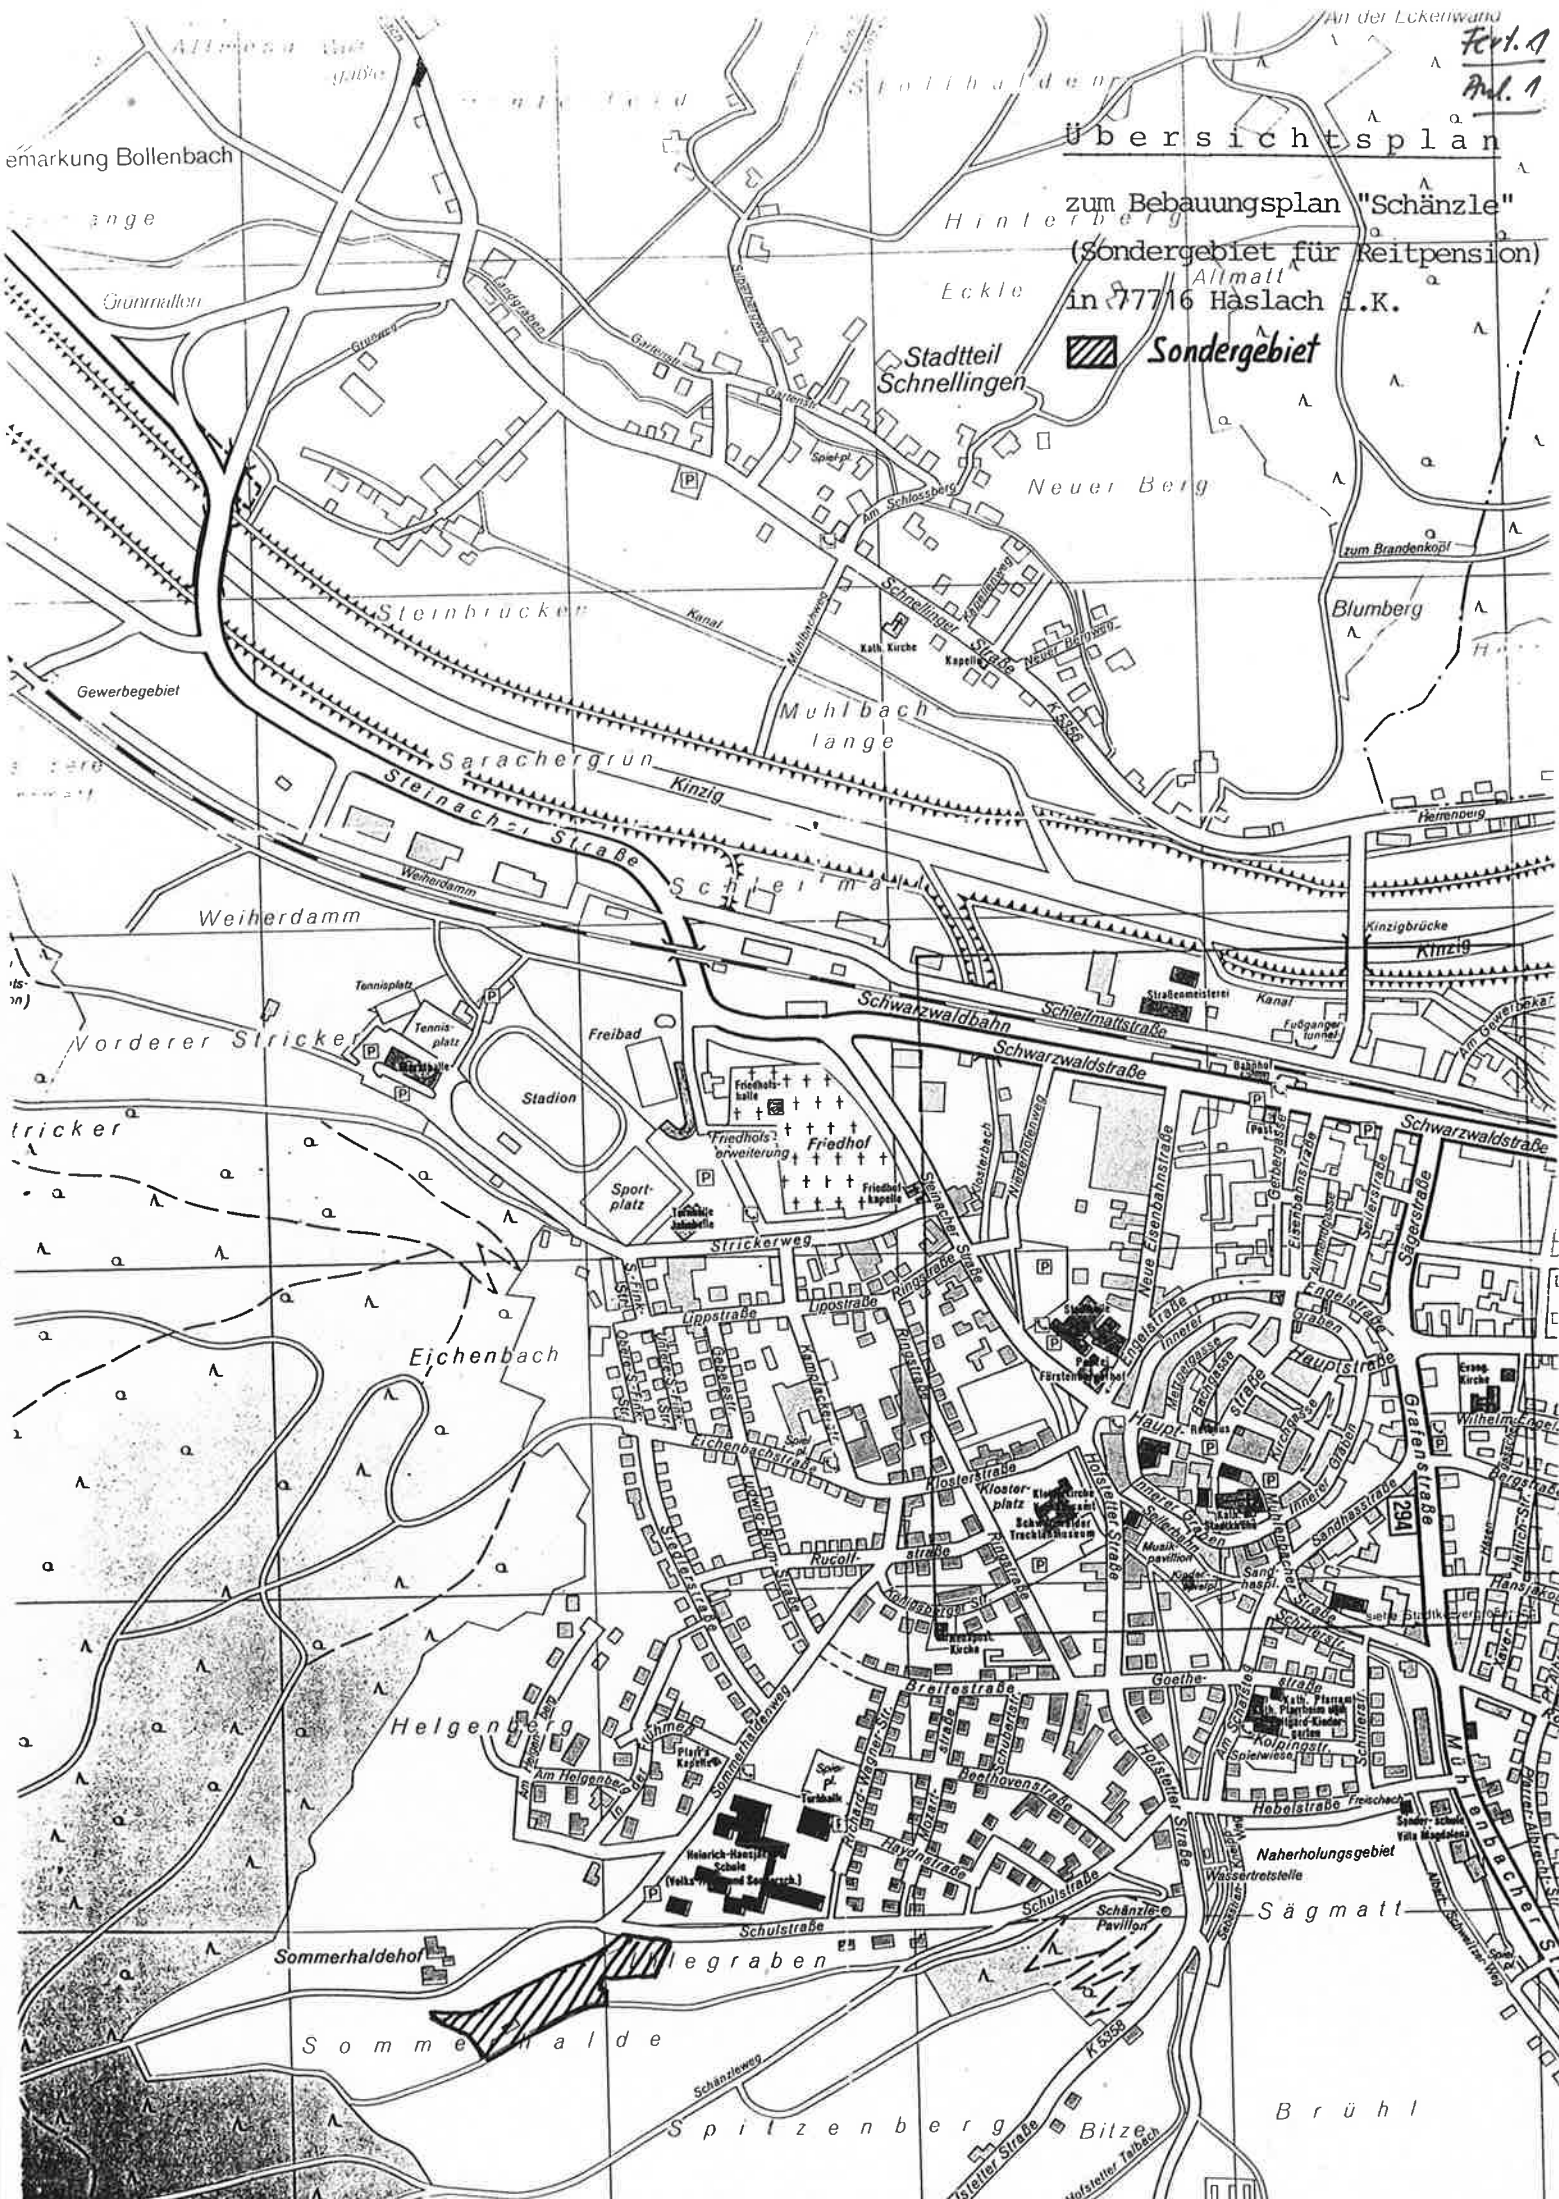


Fertig
Bl. 1

Übersichtsplan zum Bebauungsplan "Schänzle" (Sondergebiet für Reitpension) in 77716 Häsloch i.K.

 **Sondergebiet**



emärkung Bollenbach

ange

Grünmatten

Stadtteil Schnelllingen

Neuer Berg

Blumberg

Weierdamm

Vorderer Stricker

Stadion

Eichenbach

Helgenberg

Sommerhaldehof

Sommerhalde

Spitzenberg

Brühl

Hofsteiner Taubich