

QUERSCHNITT BEI 0+50,00



Fert. 4
Anl. 6

M: 1:100/100

214.02

SH. NN 213,76

STRASSENACHSE

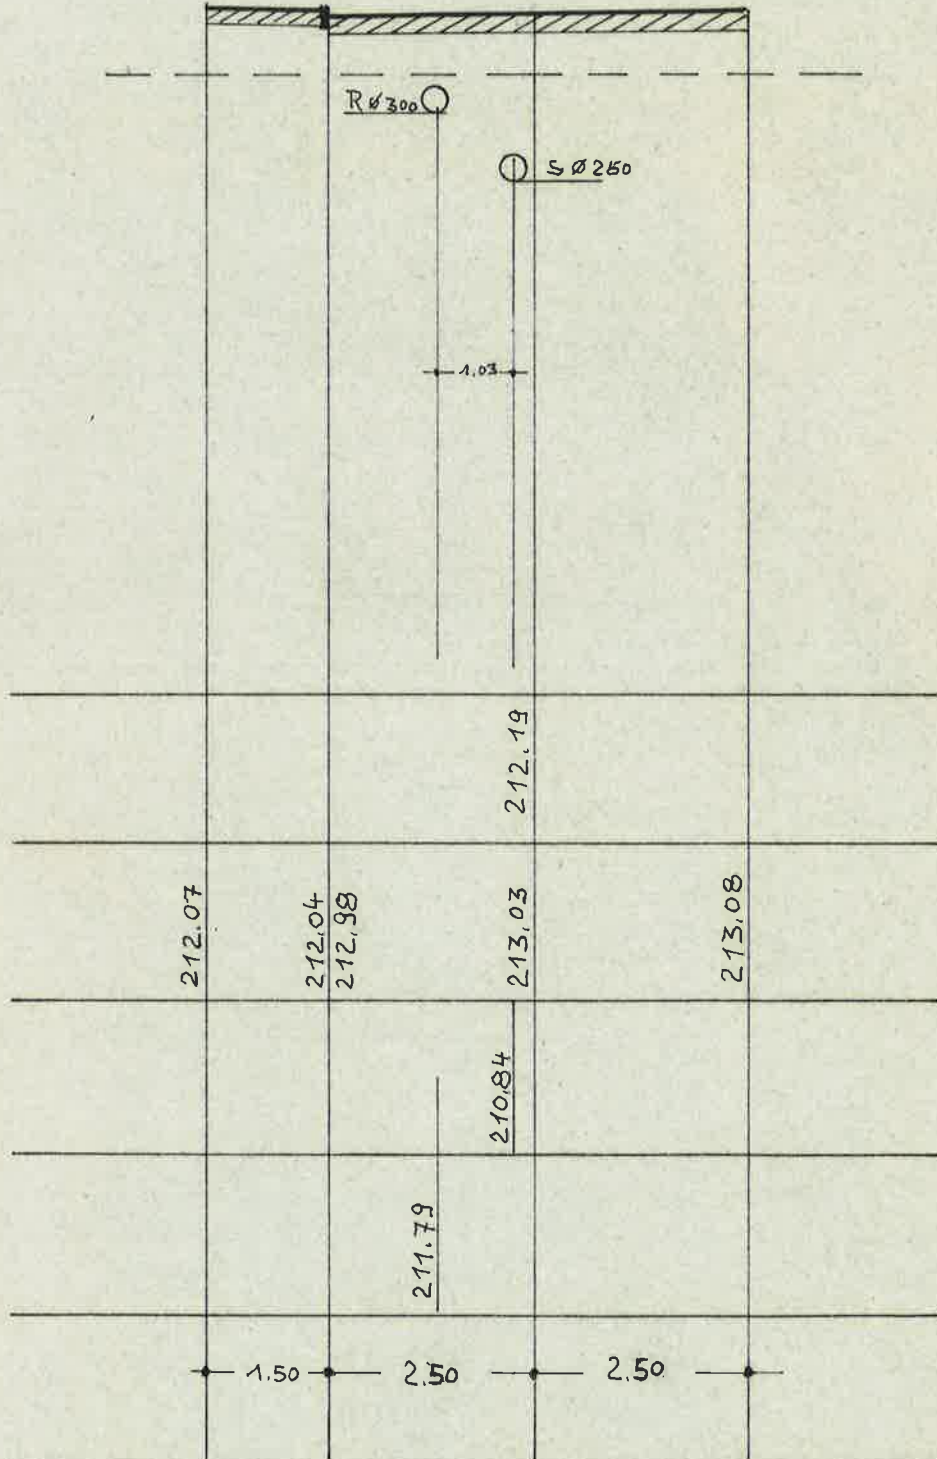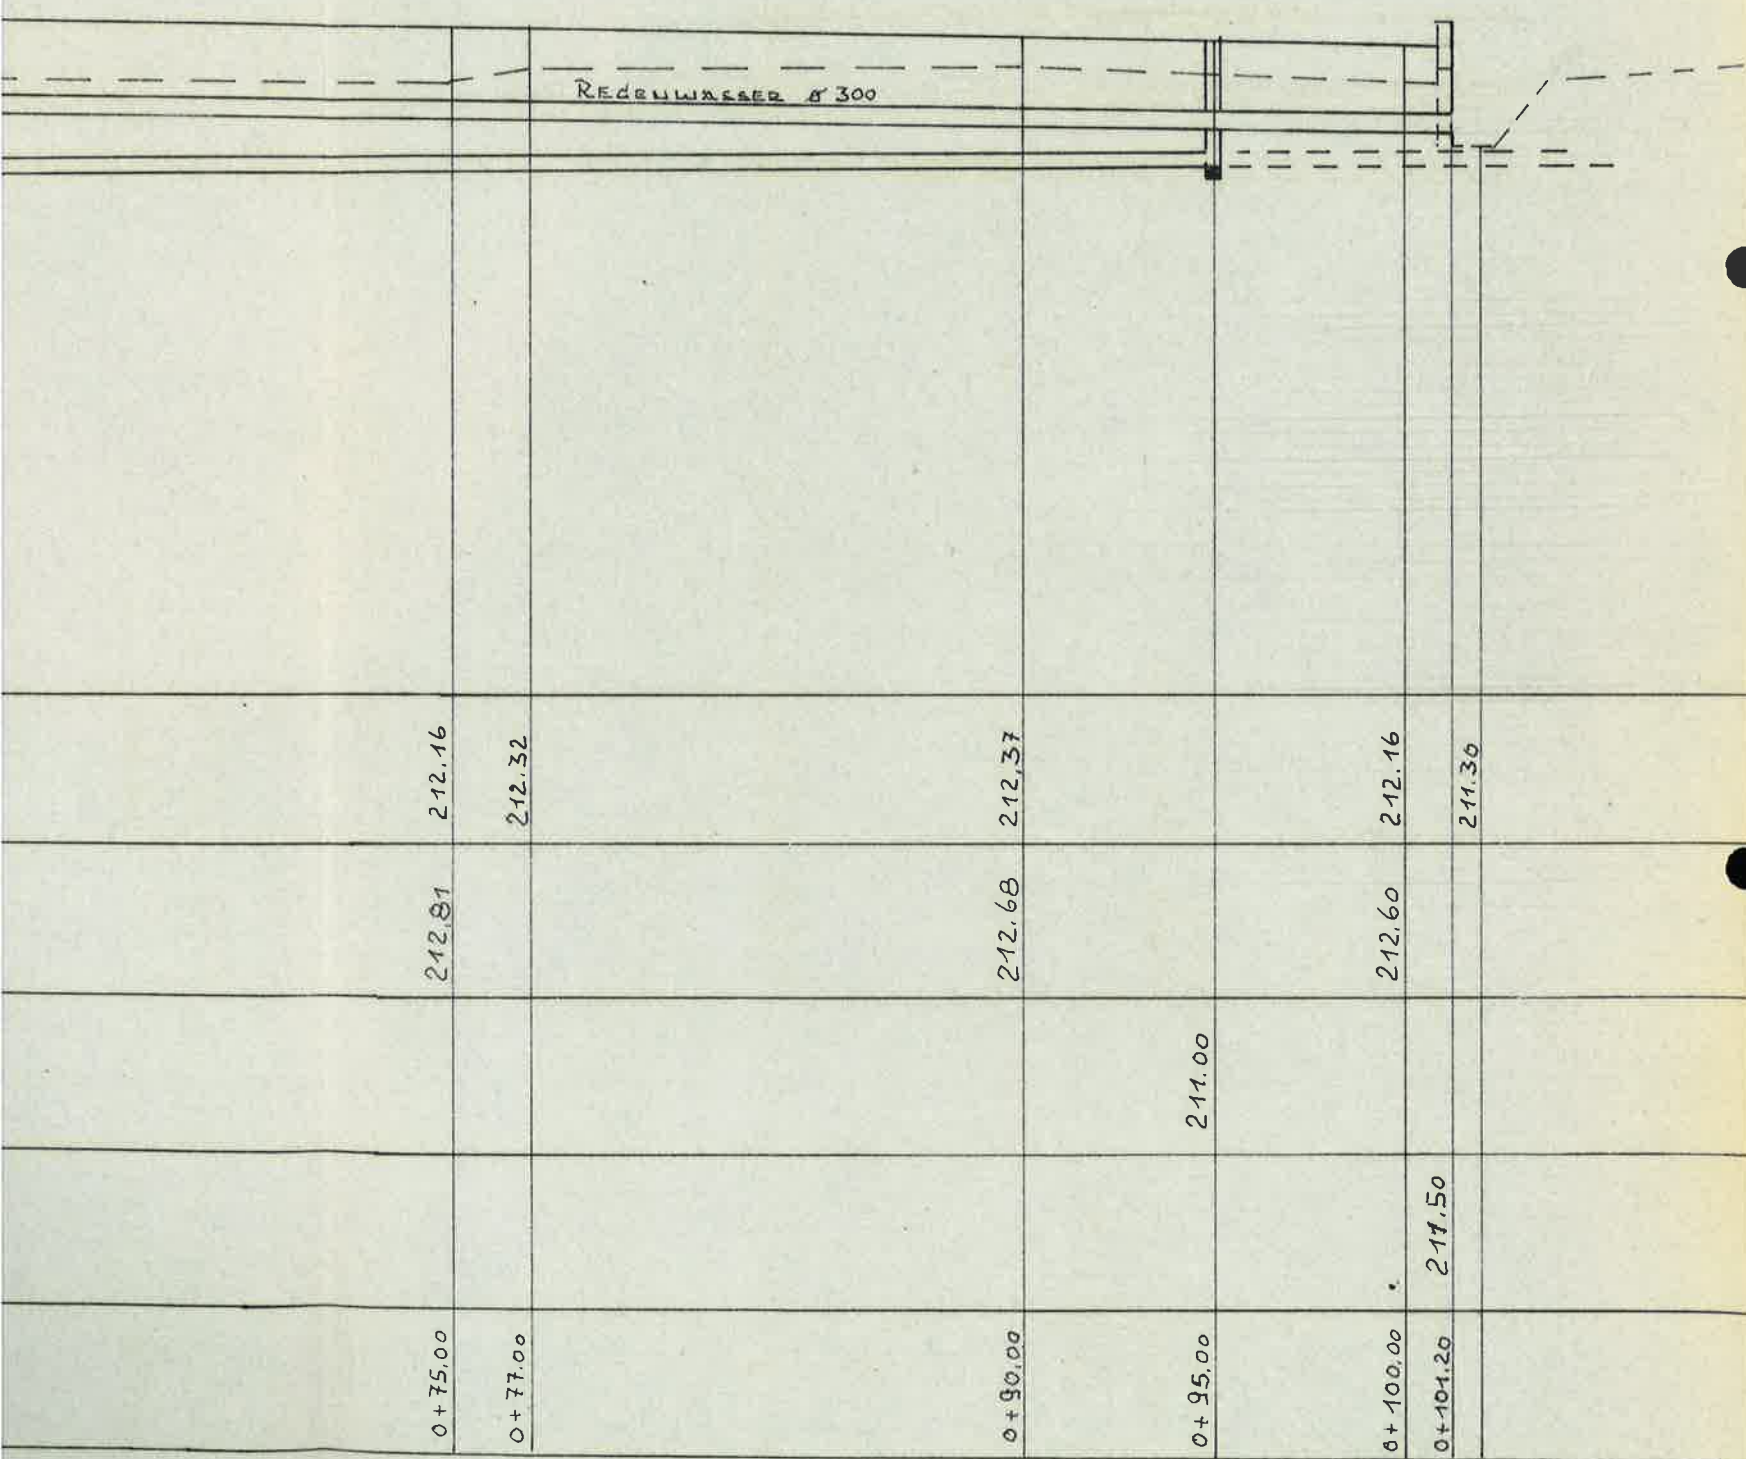

BEBAUUNG OBERDORF IN SCHNELLINGEN
STRASSENLÄNGSSCHNITT

STADTBAUAMT HASLACH DEN 17.8.1983 21

STRASSEN LÄNGSSCHNITT

M: 1:200/100

STRASSENACHSE K 5356

SH. NN 213.91

SH. NN 214.05

FESTPUNKT:

OK SCHACHT R 18 NN 212.70

OK SCHACHT S 7.22 NN 212.73

NN 204.00

SCHMUTZWASSER Ø 250

GELÄNDEHÖHE
VOR HUMUSABTRAG

NEUE STRASSENHÖHE

SCHMUTZWASSERSOHL

REGENWASSERSOHL

ENTFERNUNG

0-2.00	212.73	212.73	210.61	211.75	
0+0.00	212.70	212.70	210.66		
	212.70	212.70			
0+4.00	212.72	212.72			
0+5.00	212.54	212.54			
0+10.00		212.76		212.00	
0+20.00		212.03			
0+40.00		212.16			
0+50.00		212.19		211.73	
				210.34	
				213.03	

S 7.22

R 18