



Genehmigte (ursprüngliche) Fassung

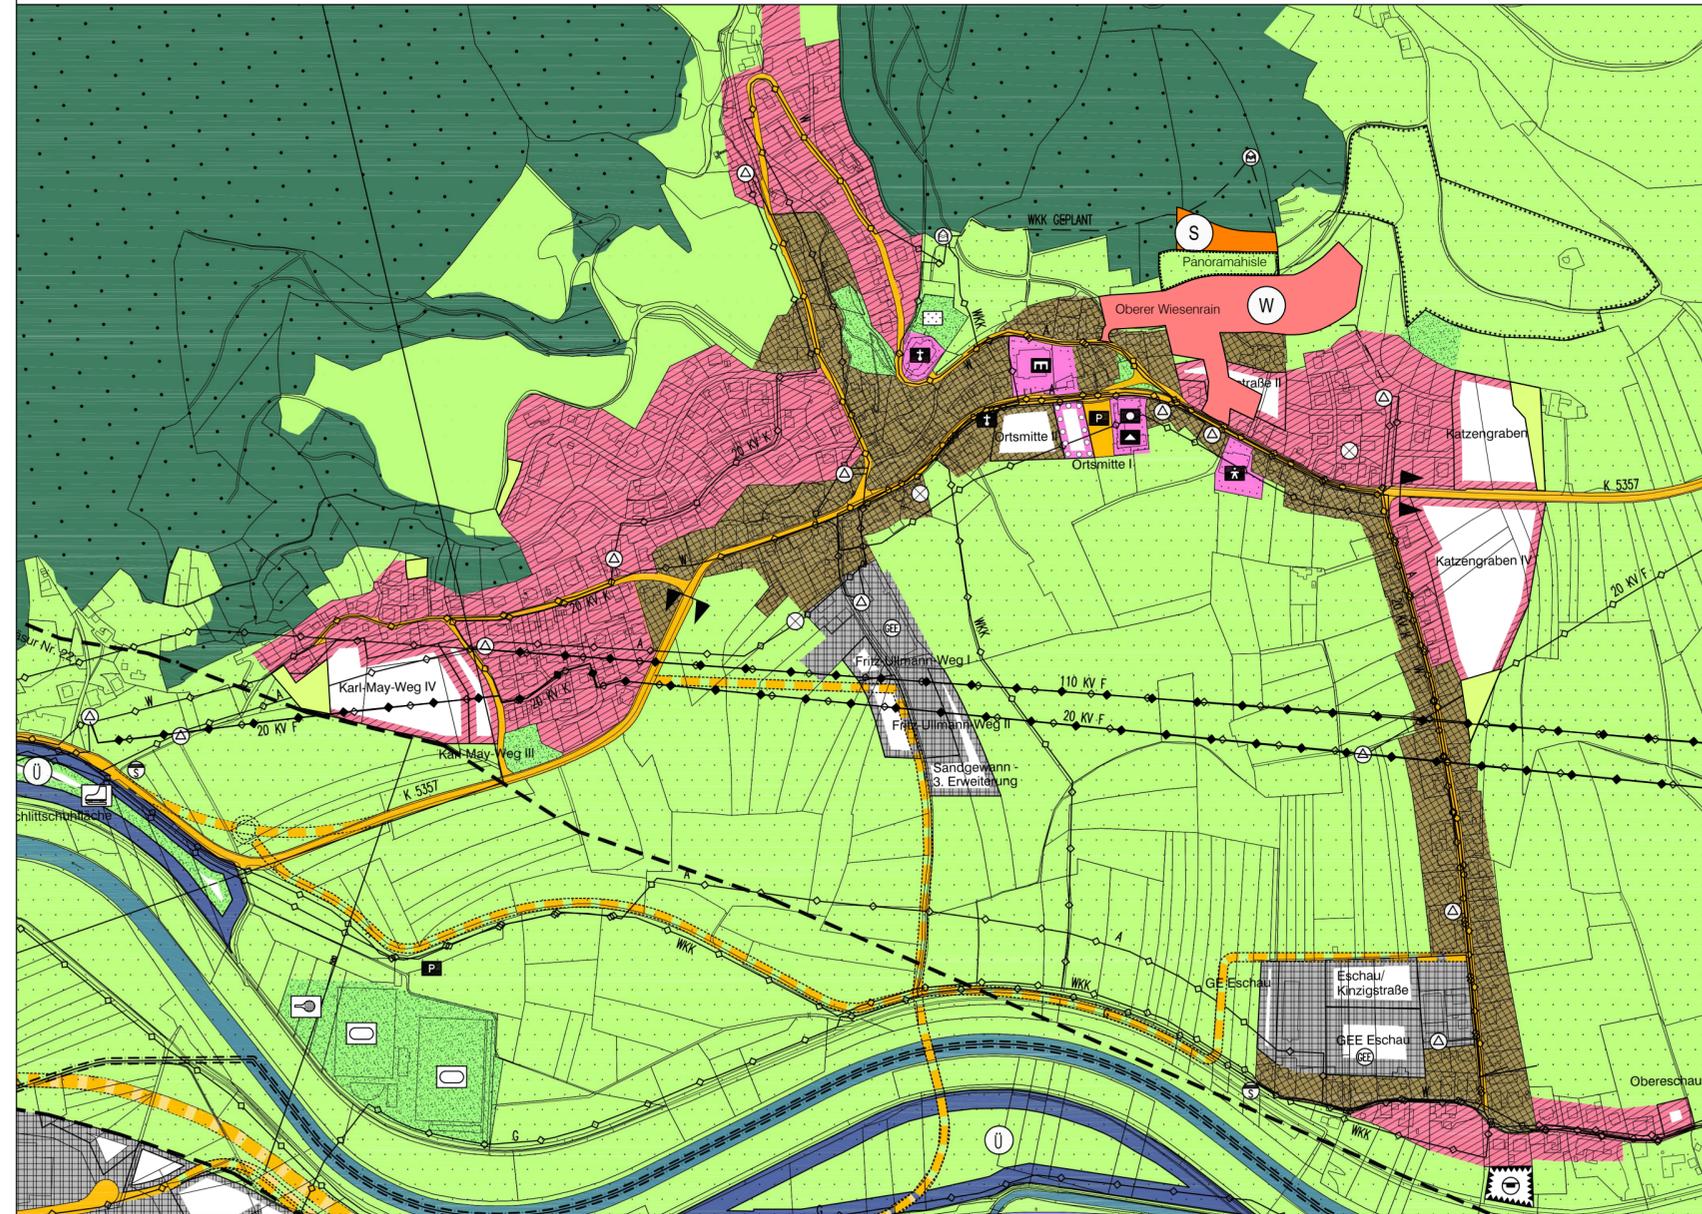

Geplante 13. Punktuelle Änderung

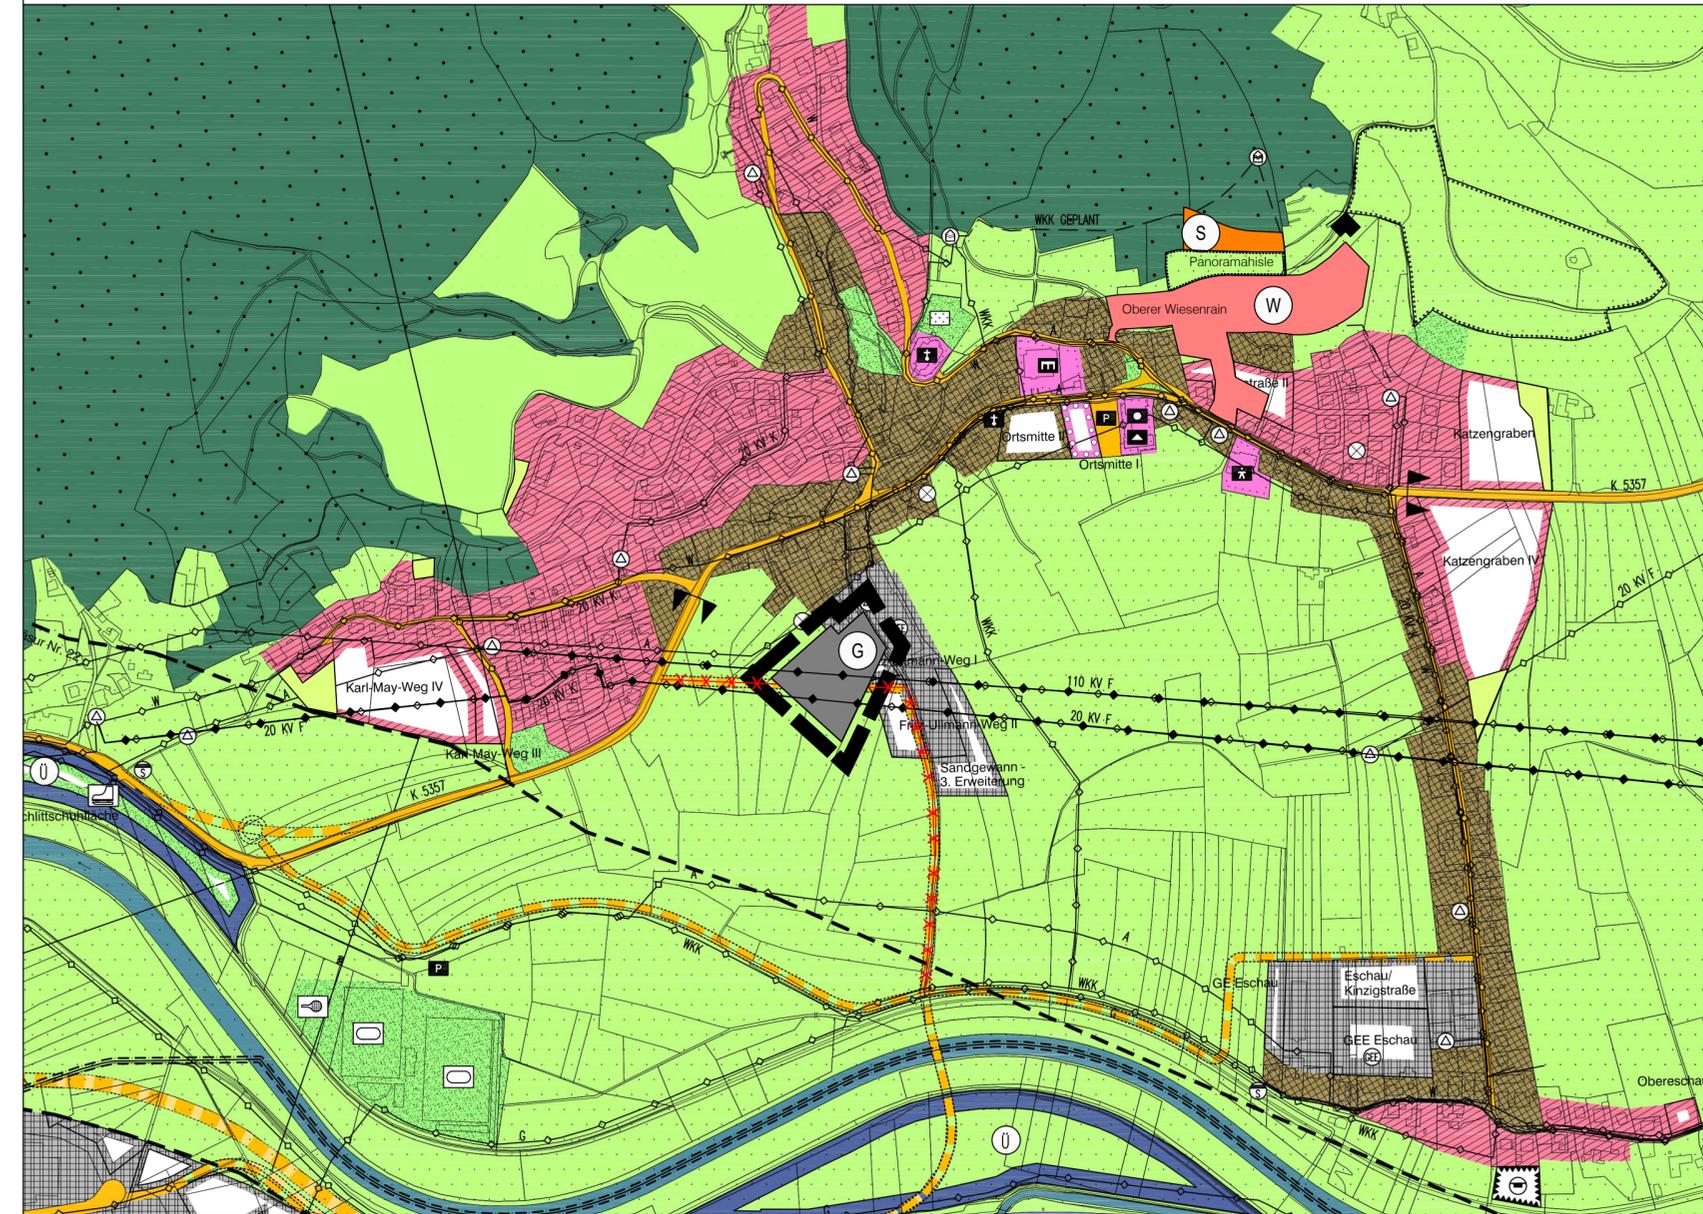

- 1. Art der baulichen Nutzung
 - 1.1. Wohnbauflächen (W)
 - 1.3. Gewerbliche Bauflächen (G)
 - 1.4. Sonderbauflächen (S)
- 8. Hauptversorgungs- und Hauptabwasserleitungen
 - 8. oberirdisch
- 12. Flächen für die Landwirtschaft und Wald
 - 12.1. Flächen für die Landwirtschaft
- 15. Sonstige Planzeichen
 - 15.13. Grenze des räumlichen Geltungsbereiches der 13. Änderung
 - Rücknahme geplanter Umgehungsstraße

Ver- und Entsorgung

Flächen für Versorgungsanlagen, für die Abfallentsorgung und Abwasserbeseitigung, für Ablagerungen sowie für Hauptversorgungs- und Hauptabwasserleitungen (§ 5 (2) Nr. 4 BauGB)

- Hauptversorgungs- und Hauptabwasserleitungen
- WKK Wasserleitung Kleine Kinzig
- W Wasser
- A Abwasser
- G Gas
- 110 KV F 100 KV-Freileitung
- 20 KV F 20 KV-Freileitung

VERWALTUNGSGEMEINSCHAFT HASLACH
 13. PUNKTUELLE ÄNDERUNG DES FLÄCHENNUTZUNGSPLANES
 GEMEINDE FISCHERBACH
 IM BEREICH "GEWERBEGEBIET SANDGEWANN WEST"
 M. 1:5000
 Planverfasser: **ZINK INGENIEURE**
 Ingenieurbüro für Tief- und Wasserbau Stadtplanung und Verkehrsanlagen
 Datum: 28.11.2022 Poststraße 1 · 77886 Lauf Tel. 07841 703-0 · Fax -80
 2020068_baupl_epl_FNP 95,0/29,7