


BEBAUUNGSPLAN 'ALLMEND' Regelverfahren in Haslach - Bollenbach Ortenaukreis ABGRENZUNGSPLAN

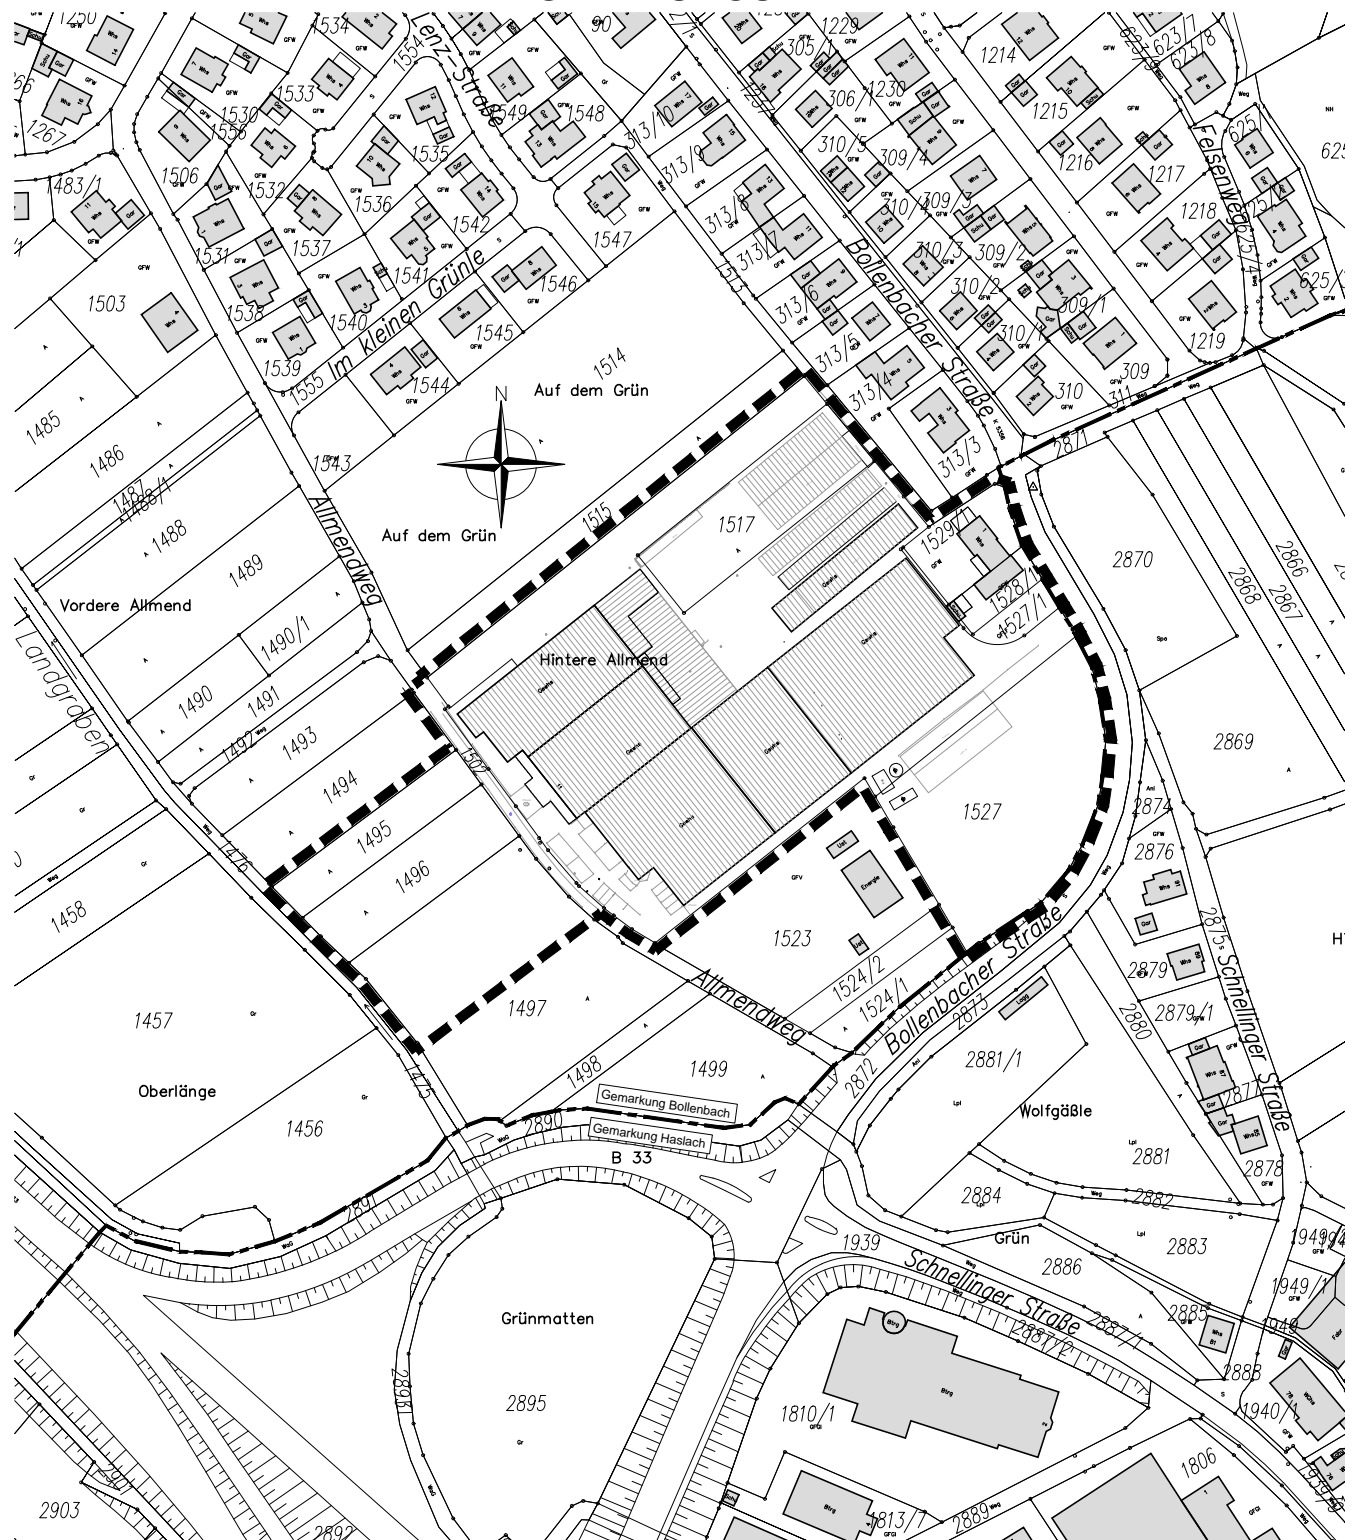

Grenze des räumlichen Geltungsbereichs des Bebauungsplanes 'Allmend' (§ 9 Abs.7 BauGB)

Gemarkungsgrenze

Maßstab: 1 : 2.500		Projektnummer: 12419	
		Plannummer: 12419/abgrenz-1.4	
Cez./Ceü.	Datum	Änderungsvermerk	Grundlage: ALK 2012 + VB Moser, Haslach
Gr	10.01.18	Abgrenzungsplan	
Gr	12.03.19	Erweiterung Geltungsbereich zur Sitzung am 09.04.19	
SF/Gr	01.04.19	Erweiterung Geltungsbereich und Anpassung ALK zur Sitzung am 09.04.19	
AP/Gr	12.06.19	Änderung Geltungsbereich Südost – Parken	

BÜROGRÖRER
UMWELT • VERKEHR • STADTPLANUNG

Büro Empfingen
Delfenser Str. 23
72186 Empfingen
Tel.: 07485/9769-0
info@buero-groerer.de

Büro Owingen
Gottlieb-Daimler-Str. 2
88694 Owingen
Tel.: 07551/83498-0
info@groerer-archim.de