


DECKBLATT ZUR 1. ÄNDERUNG DES BEBAUUNGSPLANES „WEIHERDAMM“ IN HASLACH

ZEICHNERISCHER TEIL

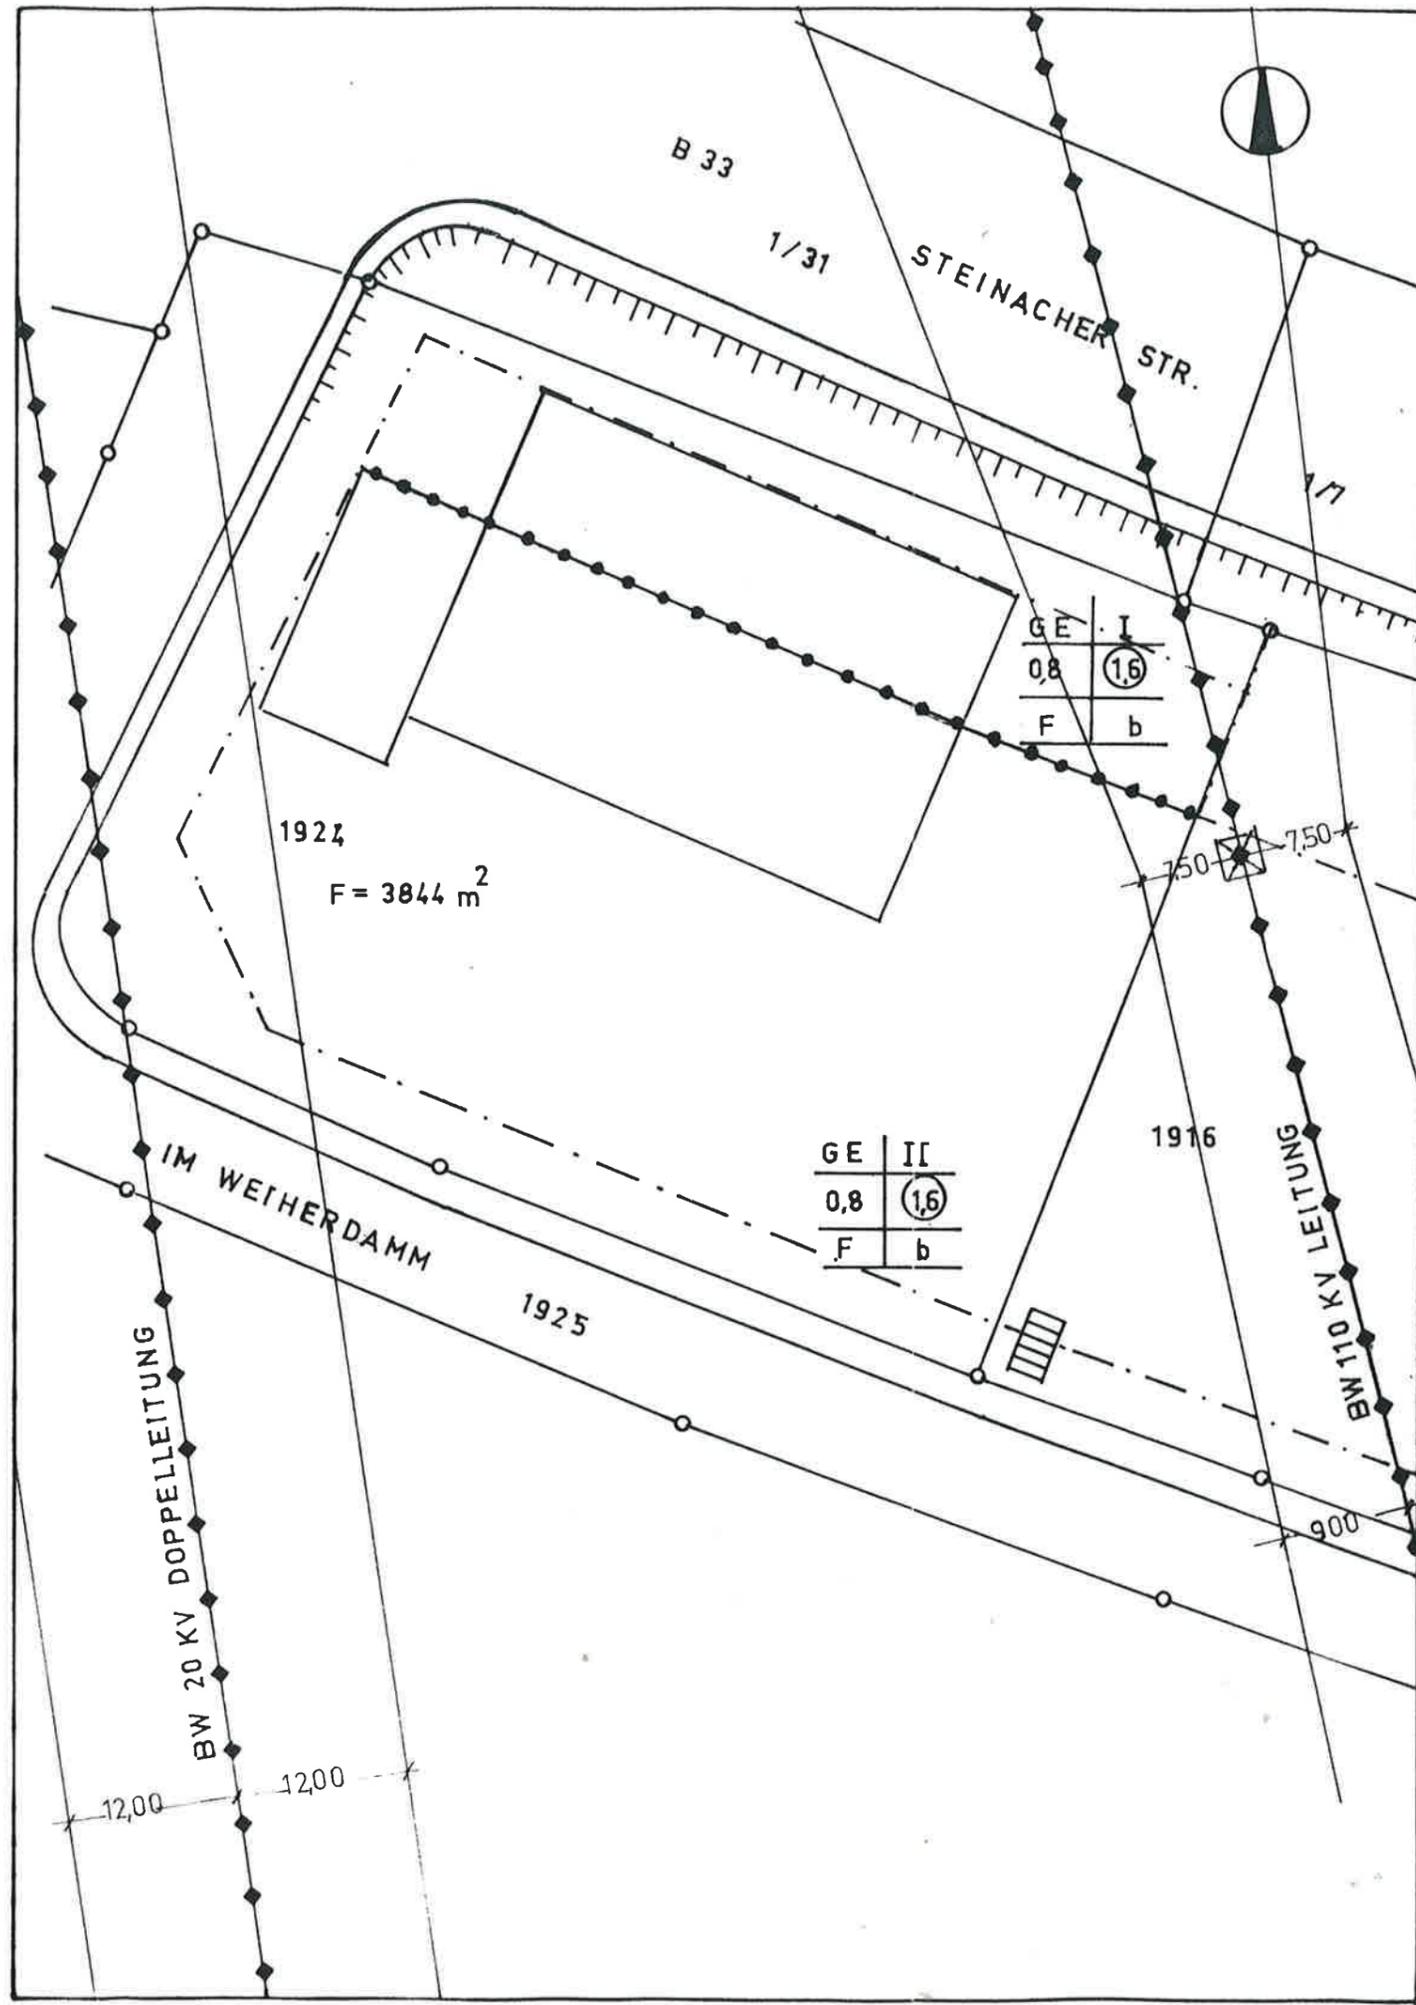

Aufgestellt
nach § 2 Abs. 1 BauGB durch Gemeinderats-
beschluß v. **18. Okt. 1988**

Haslach i.K., den **18. Okt. 1988**
, Bürgermeister

Öffentliche Auslegung
nach § 3 Abs. 2 BauGB v. 08.12.1986
Öffentliche Bekanntmachung durch Ver-
öffentlichung im "Haslacher Stadtblatt"
am **28. April 1989**

Öffentliche Auslegung vom **- 8. Mai 1989**
bis **- 8. Juni 1989**

Haslach i.K., den
, Bürgermeister

Beschlußfassung
als Satzung nach § 10 BauGB i.V. mit
§ 73 LBO und § 4 GemO am **- 4. Juli 1989**

Haslach i.K., den **- 5. Juli 1989**
, Bürgermeister

Rechtskräftig
nach § 12 BauGB v. 08.12.1986
Öffentliche Bekanntmachung im "Haslacher
Stadtblatt" am **25. Aug. 1989**
Inkrafttreten am **25. Aug. 1989**

Haslach i.K., den **25. Aug. 1989**
, Bürgermeister