
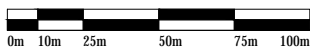


BEBAUUNGSPLAN 'ALLMEND' Regelverfahren in Haslach - Bollenbach Ortenaukreis ABGRENZUNGSPLAN

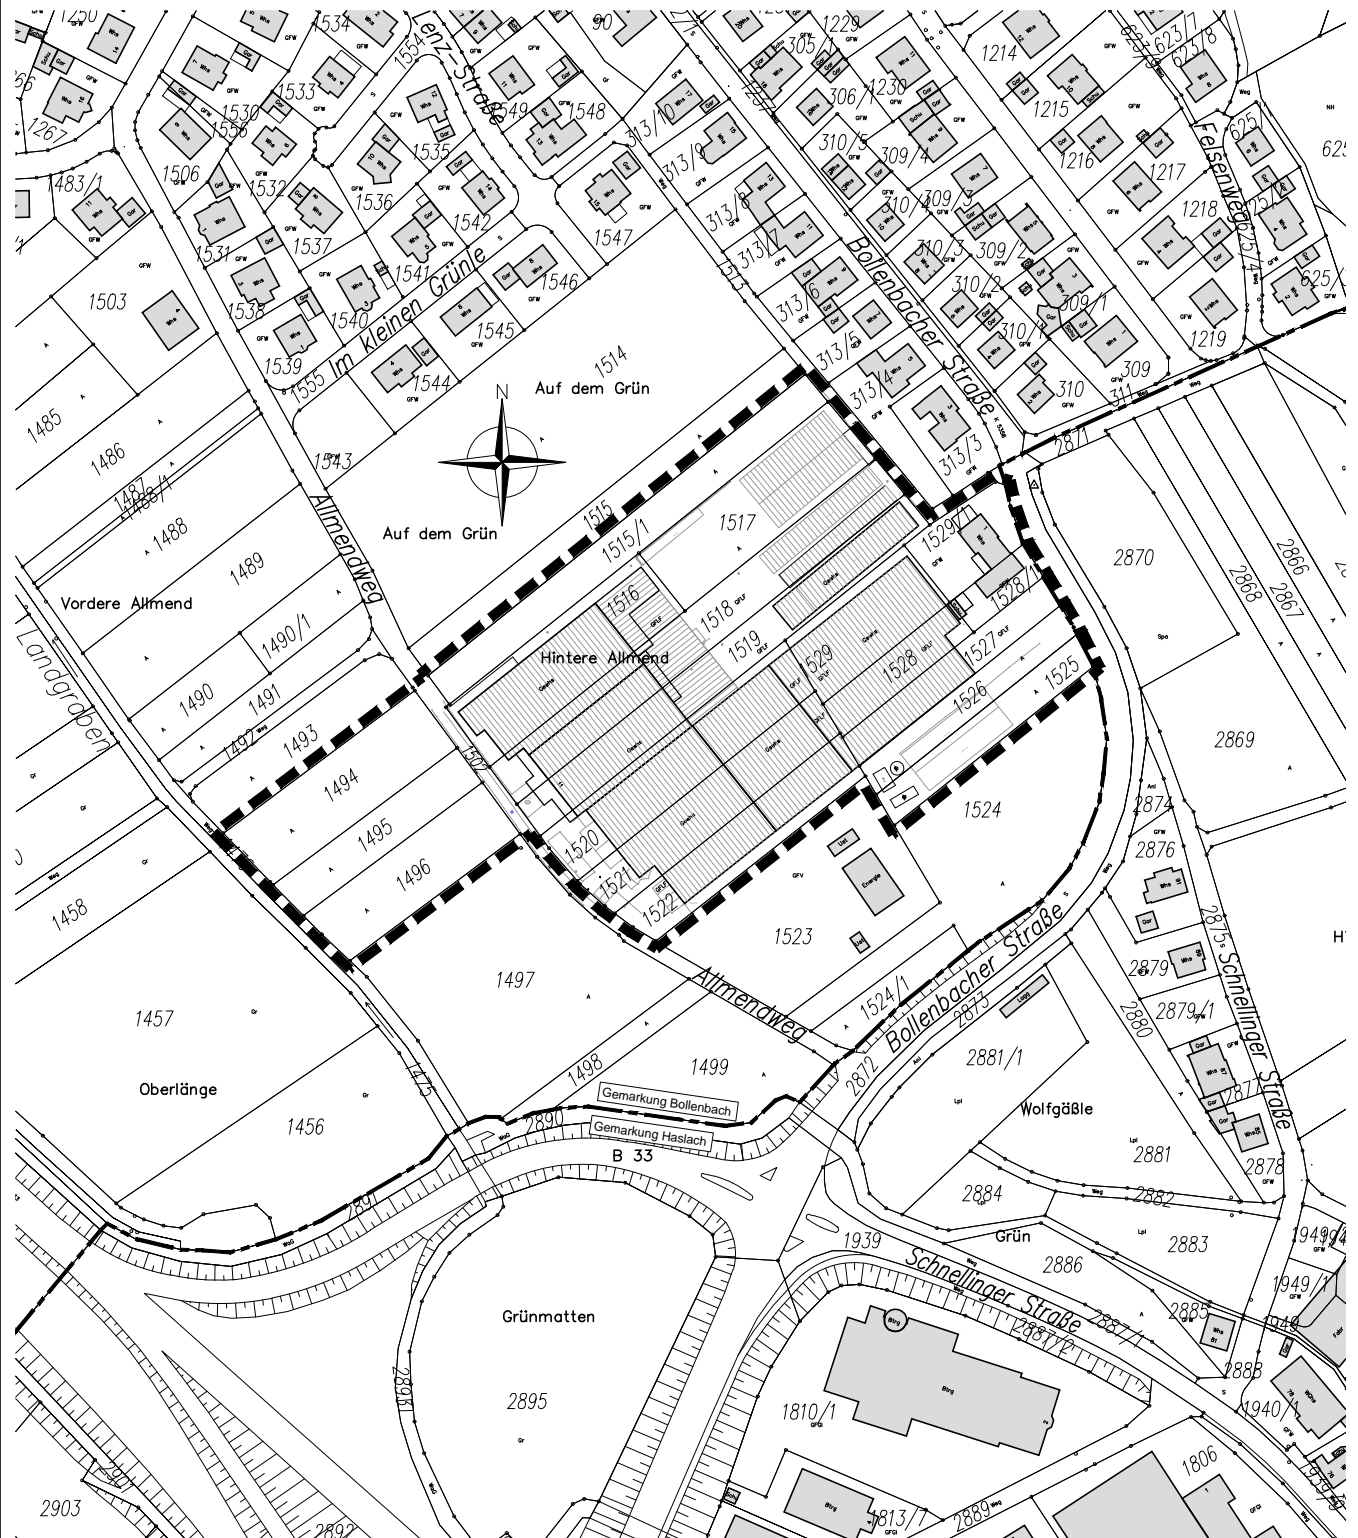

- Grenze des räumlichen Geltungsbereichs des Bebauungsplanes 'Allmend' (§ 9 Abs.7 BauGB)
- Gemarkungsgrenze

Maßstab: 1 : 2.500		Projektnummer: 12419	
		Plannummer: 12419/abgrenz-1.2	
Cez./Geö.	Datum	Änderungsvermerk	Grundlage: ALK 2012 + VB Moser, Haslach
Gr	10.01.18	Abgrenzungsplan	
Gr	12.03.19	Erweiterung Geltungsbereich zur Sitzung am 09.04.19	

BÜROGRÖRER
UMWELT • VERKEHR • STADTPLANUNG

Büro Emflingen
Dietzener Str. 23
72186 Emflingen
Tel.: 07485/9769-0
info@buero-groerer.de

Büro Überlingen
Bahnhofstr. 18-20
88652 Überlingen
Tel.: 07551/8008-0
info@gfroerer-archkom.de