


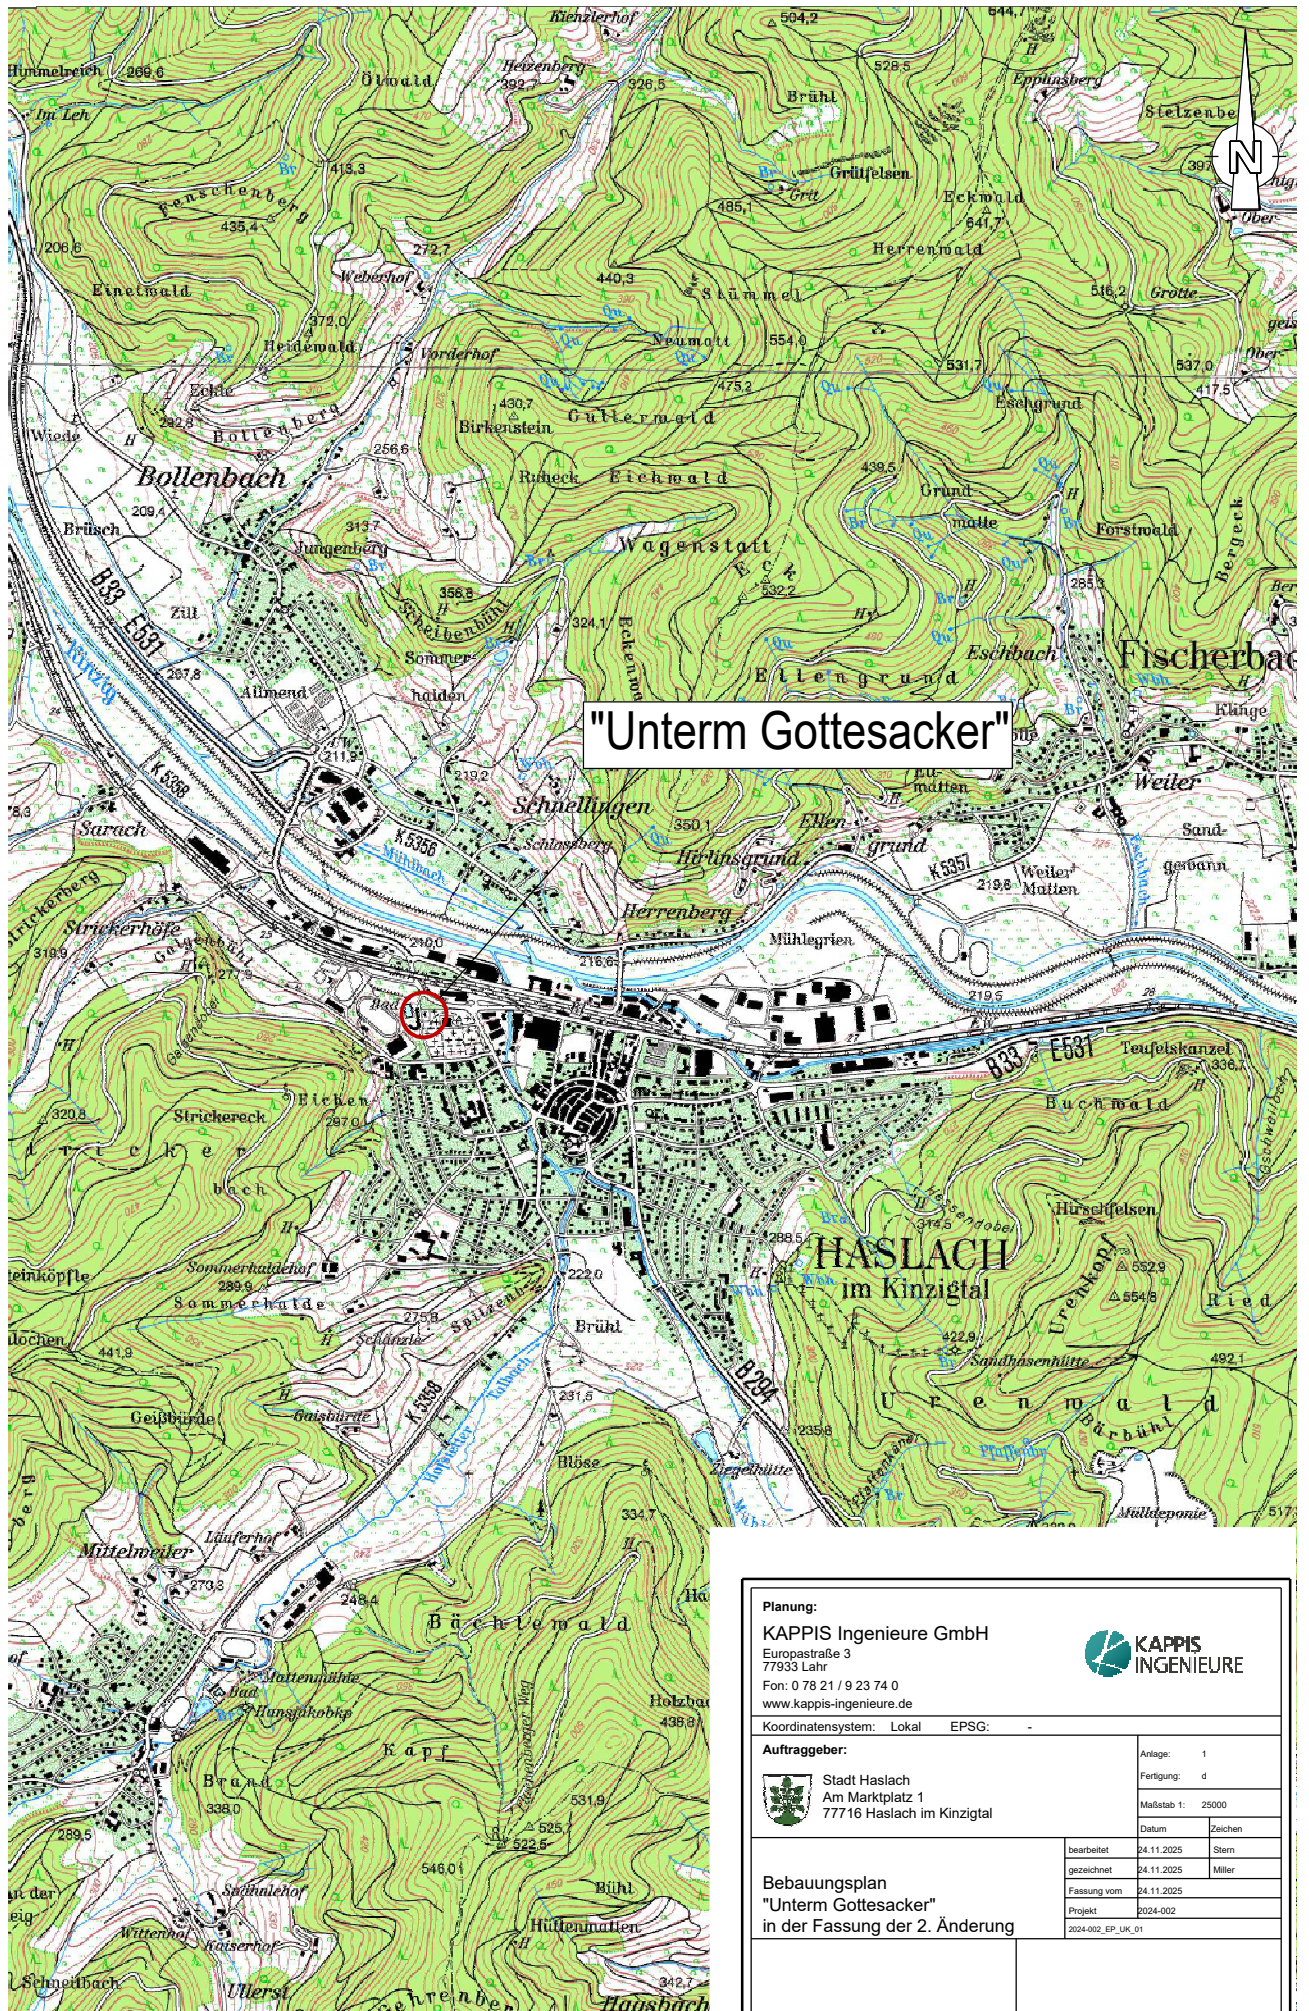

Planung: KAPPIS Ingenieure GmbH Europastraße 3 77933 Lahr Fon: 0 78 21 / 9 23 74 0 www.kappis-ingenieure.de			
Koordinatensystem: Lokal EPSG: -			
Auftraggeber:  Stadt Haslach Am Marktplatz 1 77716 Haslach im Kinzigtal		Anlage: 1	Fertigung: d
		Maßstab 1: 25000	
		Datum	Zeichen
		bearbeitet 24.11.2025	Stern
		gezeichnet 24.11.2025	Miller
		Fassung vom 24.11.2025	
		Projekt 2024-002	
		2024-002_EP_UK_01	
Bebauungsplan "Unterm Gottesacker" in der Fassung der 2. Änderung			
Übersichtskarte		H= 297 mm B= 210 mm 27.2 5284	