


"Gartenstraße-West"

Anlage : 1
Fertigung : 3

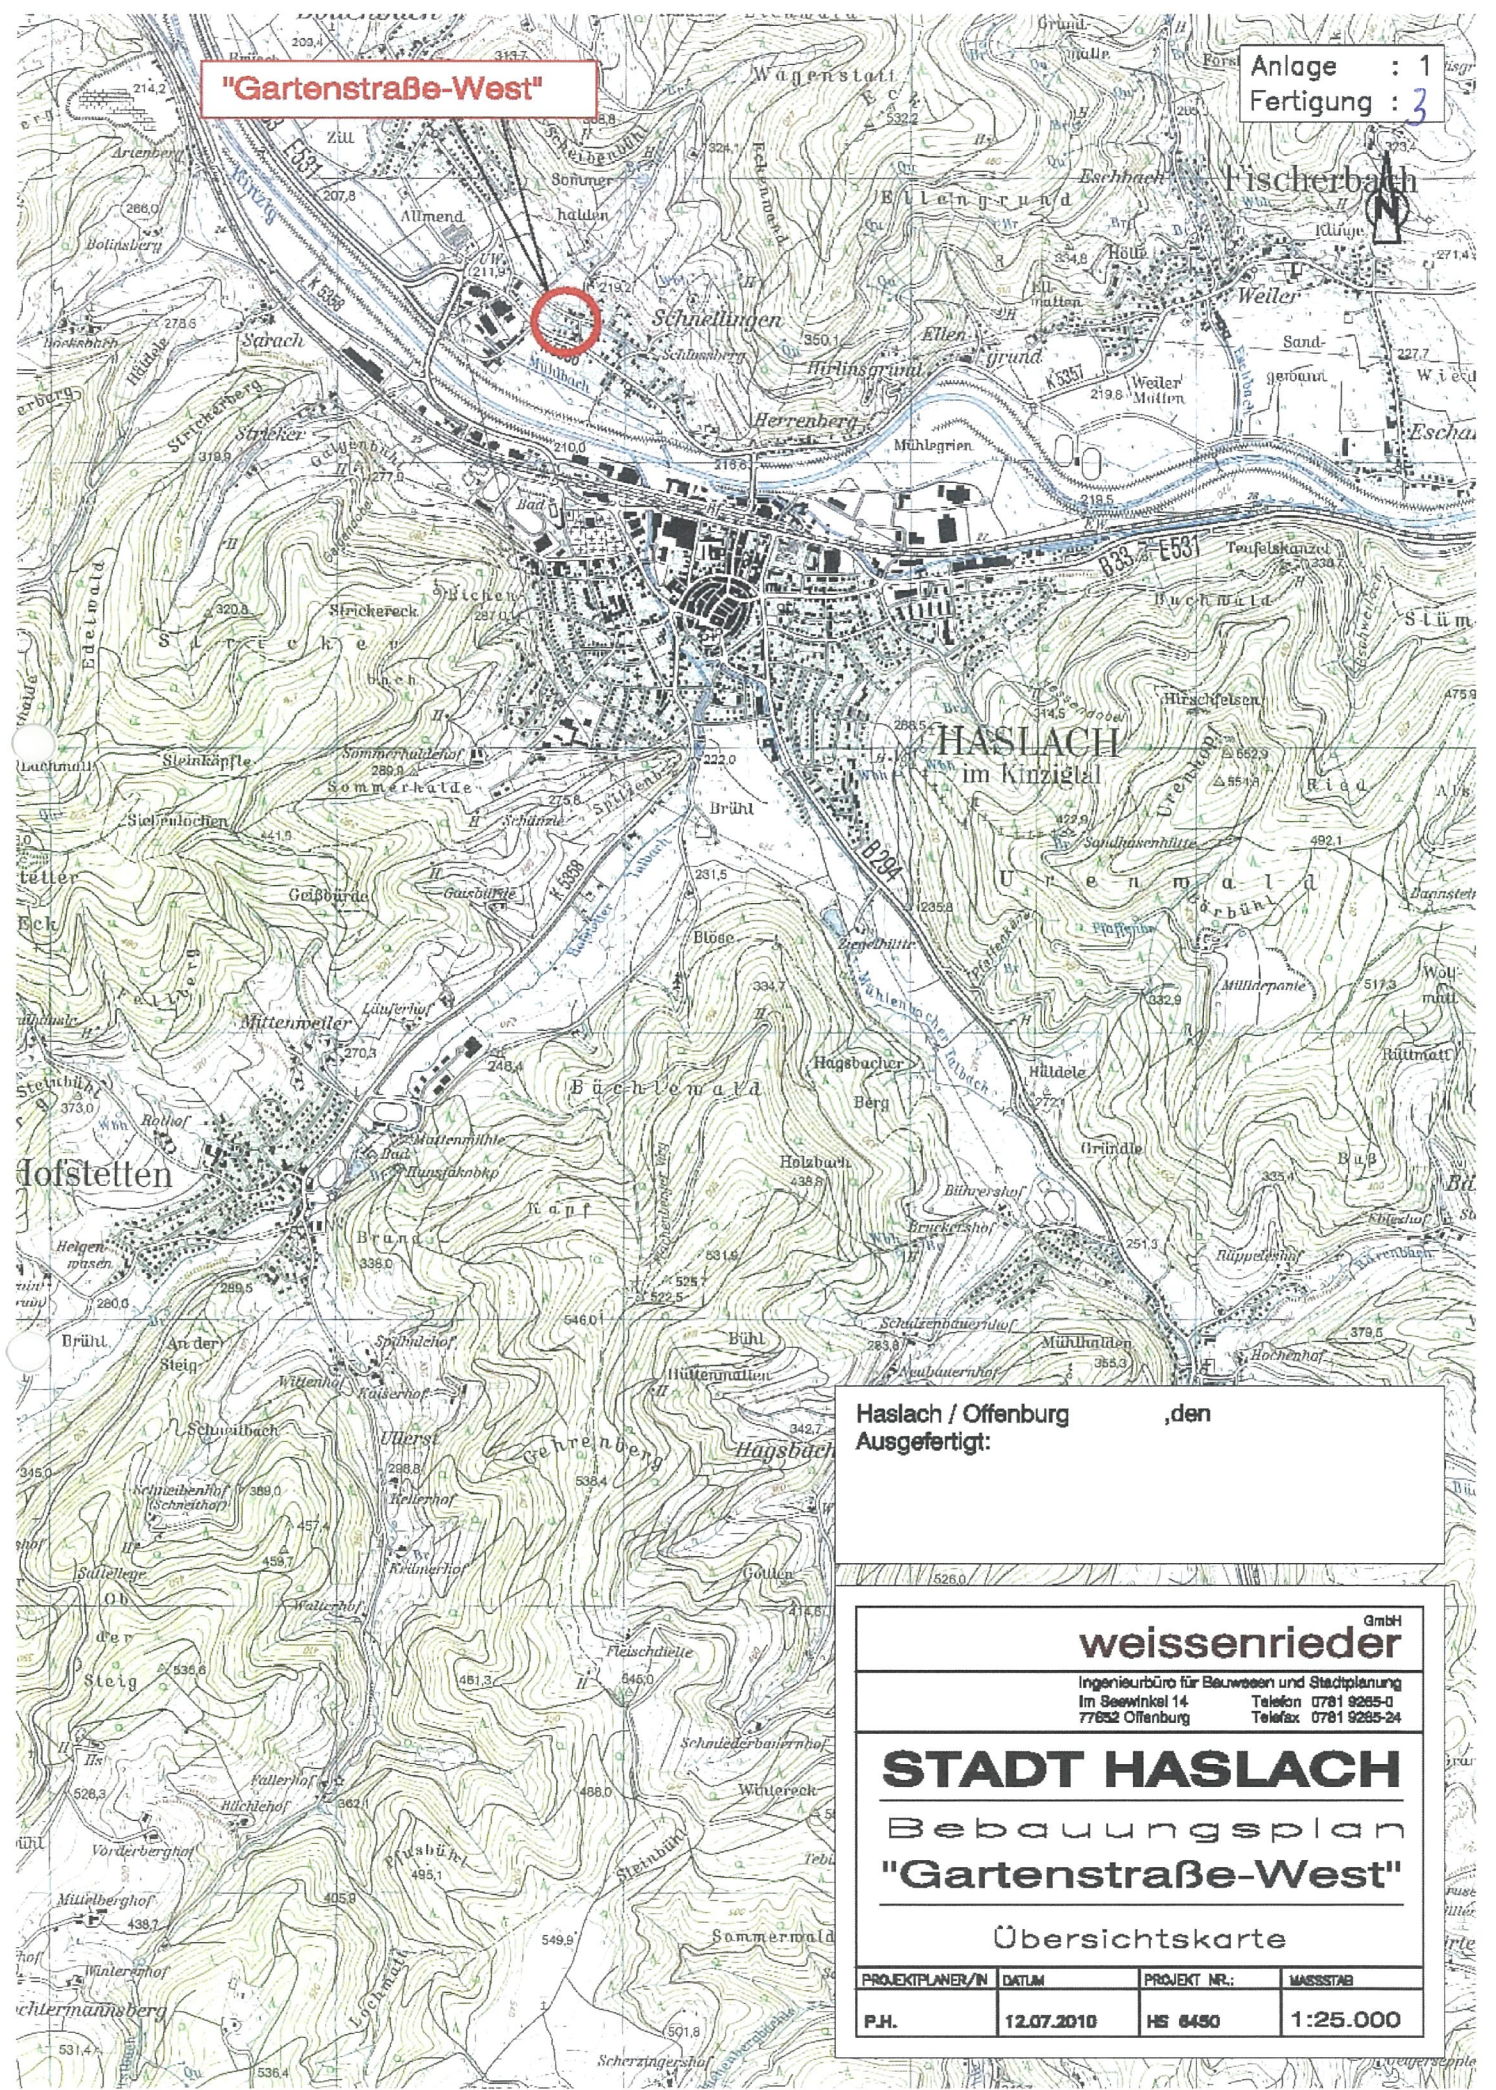

Haslach / Offenburg, den
Ausgefertigt:

weissenrieder GmbH
Ingenieurbüro für Bauwesen und Stadtplanung
Im Seewinkel 14 Telefon 0781 9265-0
77652 Offenburg Telefax 0781 9265-24

STADT HASLACH
Bebauungsplan
"Gartenstraße-West"
Übersichtskarte

PROJEKTPLANER/N	DATUM	PROJEKT NR.:	MASSSTAB
P.H.	12.07.2010	HS 6450	1:25.000