Lageplan 1

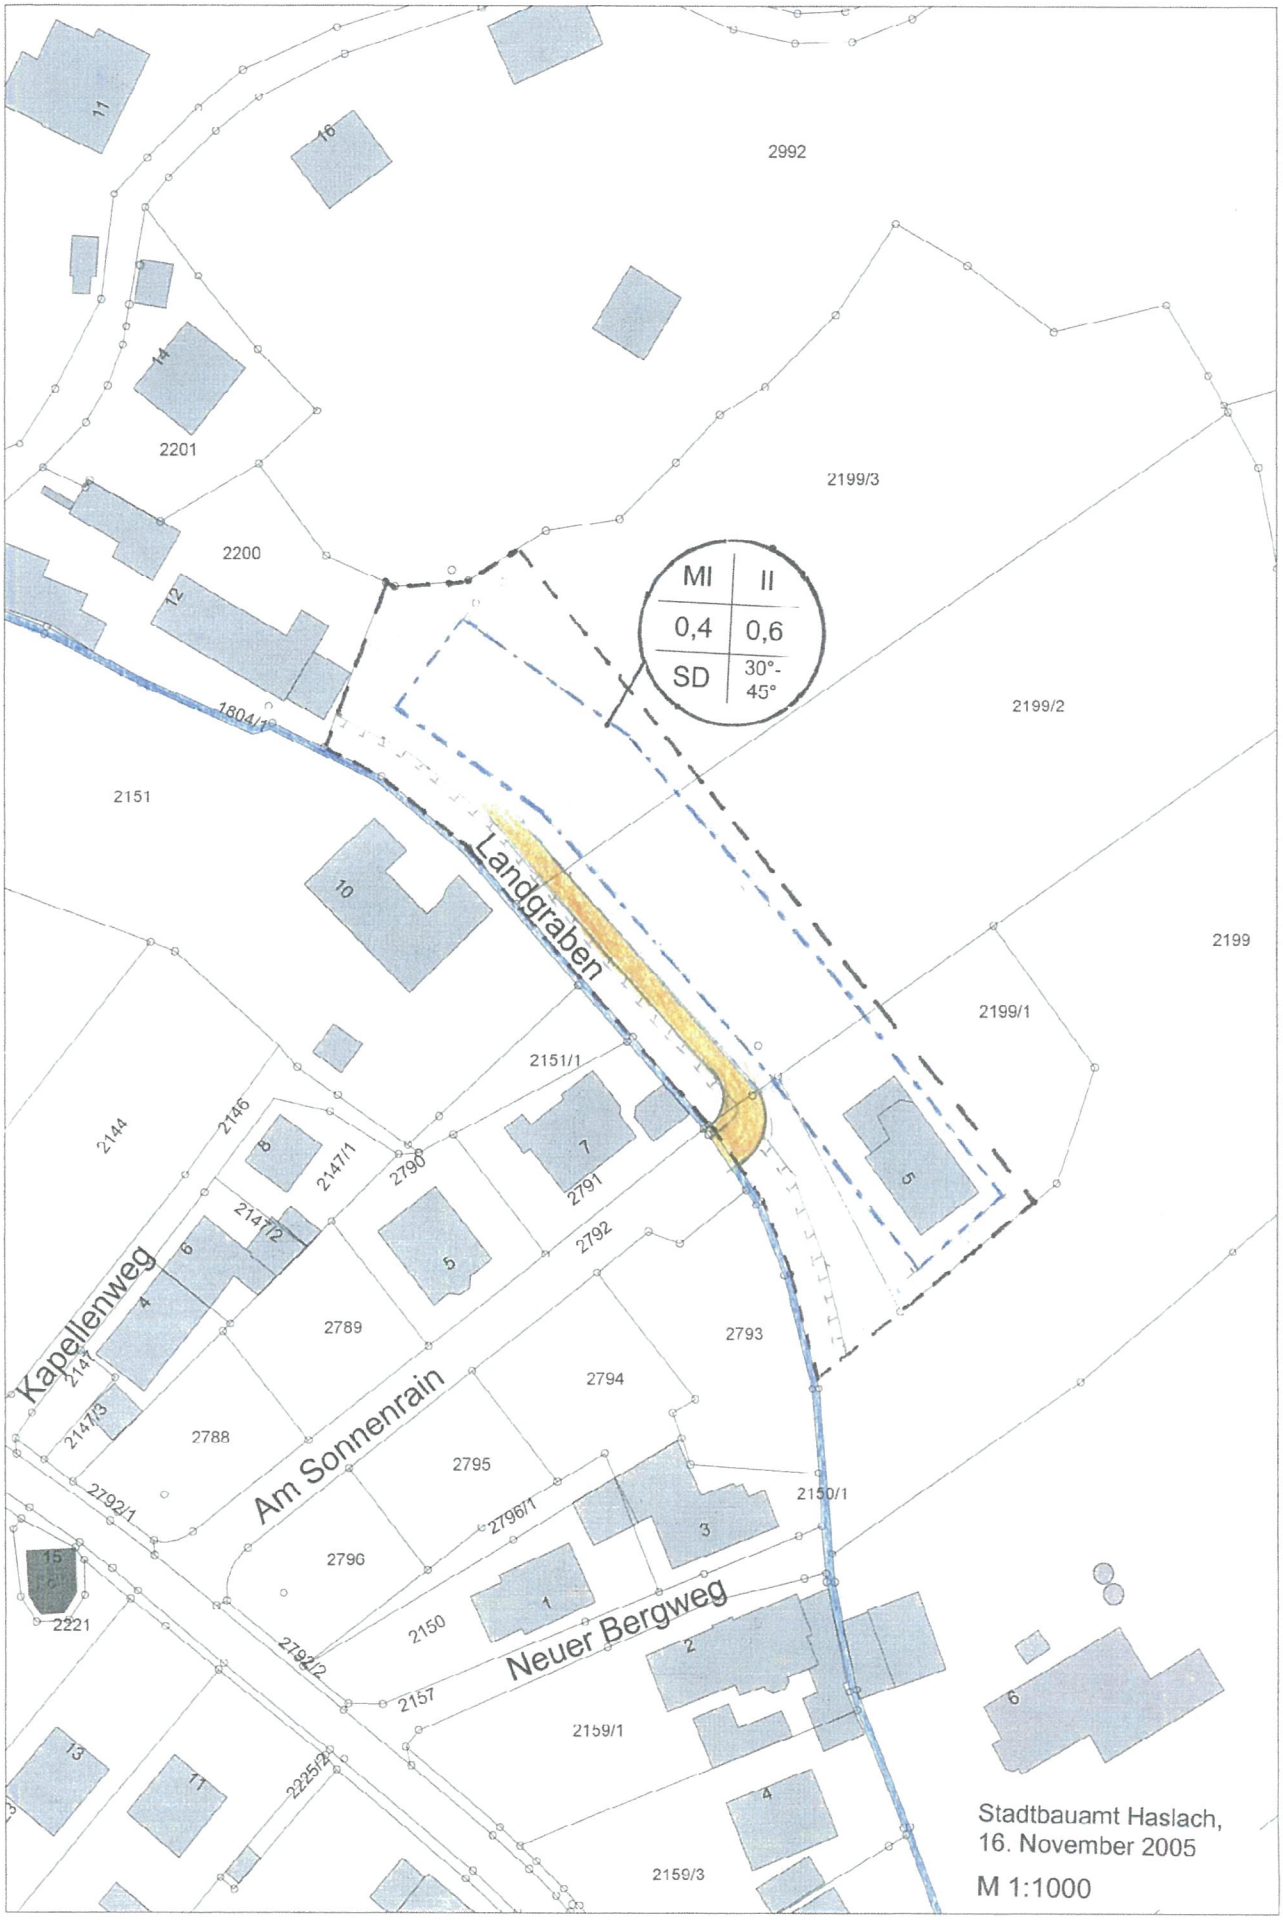
MI
II
0,4
0,6
SD
30°-
45°
Landgraben
Kapellenweg
Am Sonnenrain
Neuer Bergweg
2992
2201
2199/3
2200
2199/2
2151
2199
2199/1
2151/1
2144
2146
2147/1
2147/2
2147
2147/3
2790
2791
2792
2789
2793
2794
2788
2795
2792/1
2796/1
2150/1
2796
2150
2792/2
2157
2159/1
2221
2225/2
2159/3
1804/1
Stadtbauamt Haslach,
16. November 2005
M 1:1000