


Gemarkung Haslach
Lageplan M 1:500

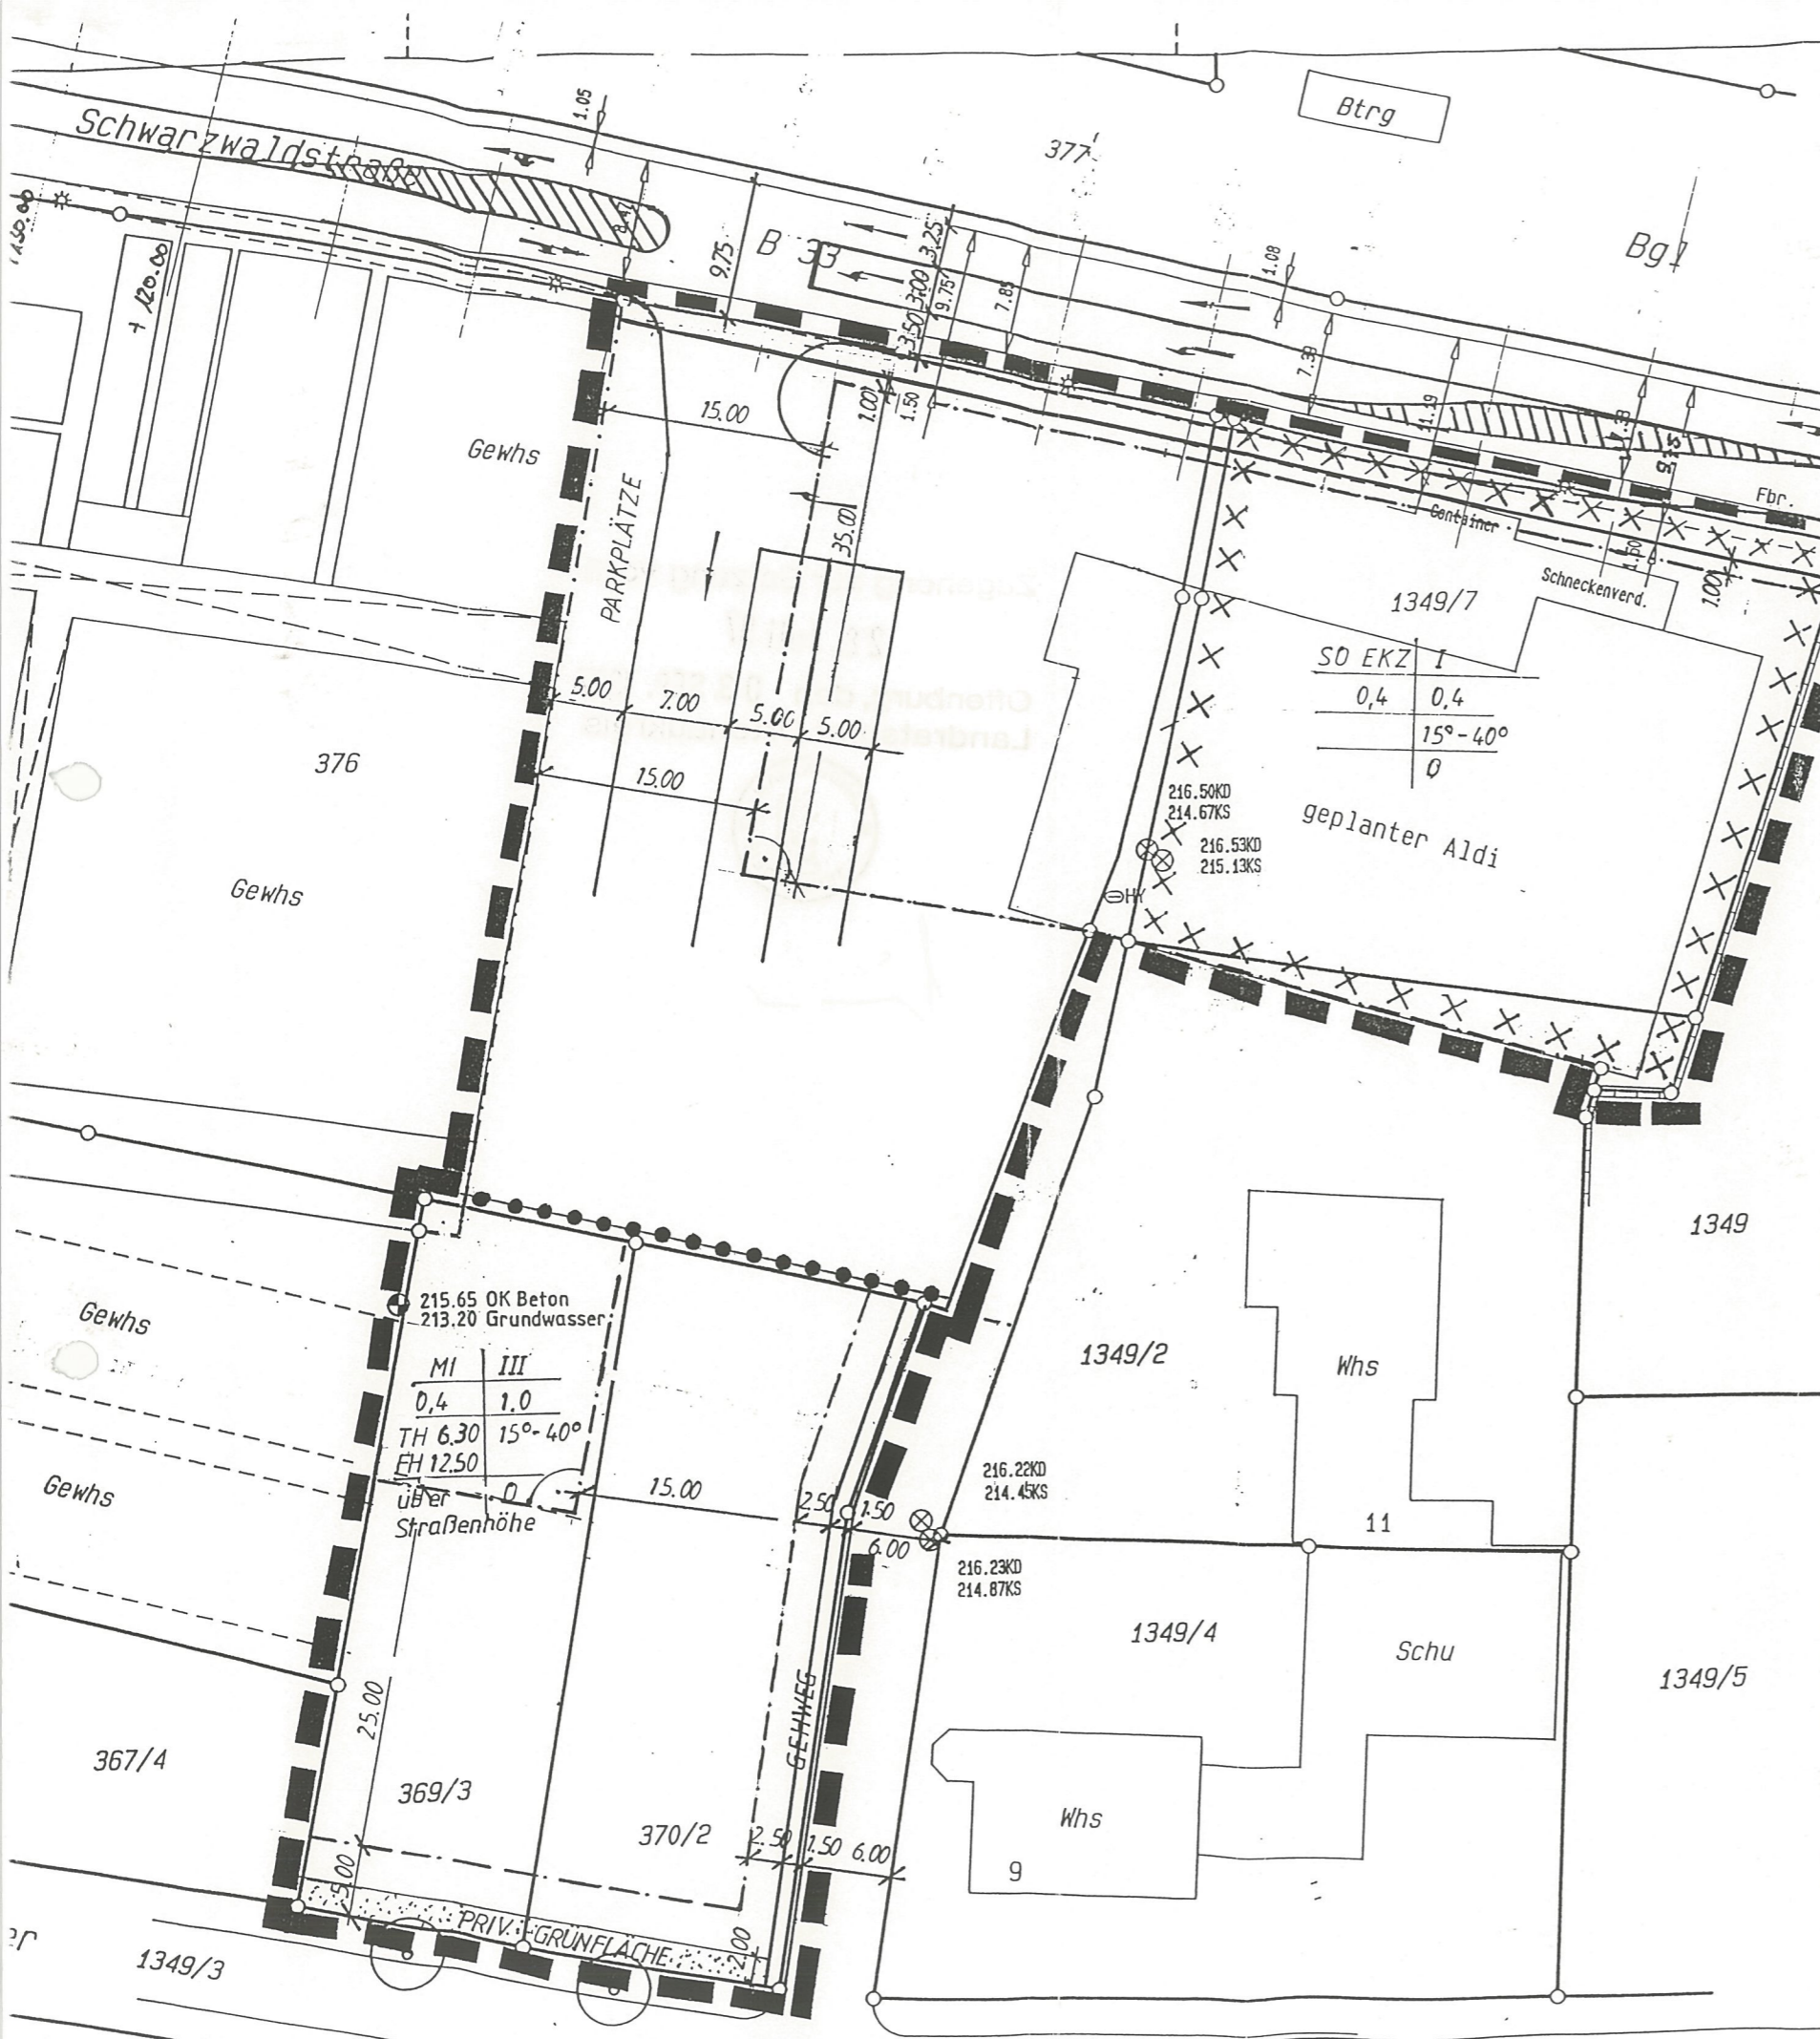

Aufgestellt
nach § 2 Abs. 1 BauGB
vom 8.12.86 durch
Gemeinderatsbeschl. v.14.1.97

Haslach i.K., 1. 1997
Winkler, Bgm.

Bürgerbeteiligung
nach § 3 Abs. 1 BauGB
vom 8.12.86 am 4.2.1997

Haslach i.K., 5.2.1997
Winkler, Bgm.

Öffentliche Auslegung
nach § 3 Abs. 2 BauGB
vom 8.12.86
öffentliche Bekanntmachung
durch Veröffentlichung im
Haslacher Stadtblatt am
23. Mai 1997
Öffentliche Auslegung
vom 2. Juni bis 2. Juli 1997

Haslach i.K., 3. Juli 1997
Winkler, Bgm.

Beschlußfassung
als Satzung nach § 10 BauGB
vom 8.12.86 i.V. mit § 74 LBO
und § 4 GemO am 28. Juli 1997

Haslach i.K., 29. Juli 1997
Wölfle, BgmStv.

Rechtskräftig
nach § 12 BauGB vom 8.12.86
Öffentliche Bekanntmachung
im Haslacher Stadtblatt
am 26. Sept. 1997
Inkrafttreten am 26. Sept. 1997

Haslach i.K., 26. Sept. 1997
Winkler, Bgm.

17
Stadt Haslach i.K.
Bebauungsplan „Spießacker“

Deckblatt zur 2. Änderung
-Zeichnerischer Teil -

- █ Geltungsbereich
- - - Baugrenze
- Abgrenzung unterschiedl. Nutzung
- X X X X Umgrenzung alllastverdächtiger Flächen
- TH Traufhöhe als Höchstgrenze
- FH Firsthöhe als Höchstgrenze
- O offene Bauweise



Zugehörig zur Satzung vom
28. Juli 97
Offenburg, den 03. SEP. 1997
Landratsamt Ortenaukreis



[Handwritten signature]

[Faint handwritten text]

[Handwritten notes or signature]