


STADT HASLACH

ÜBERSICHTSPLAN M. 1:25000

ST-Ü-1

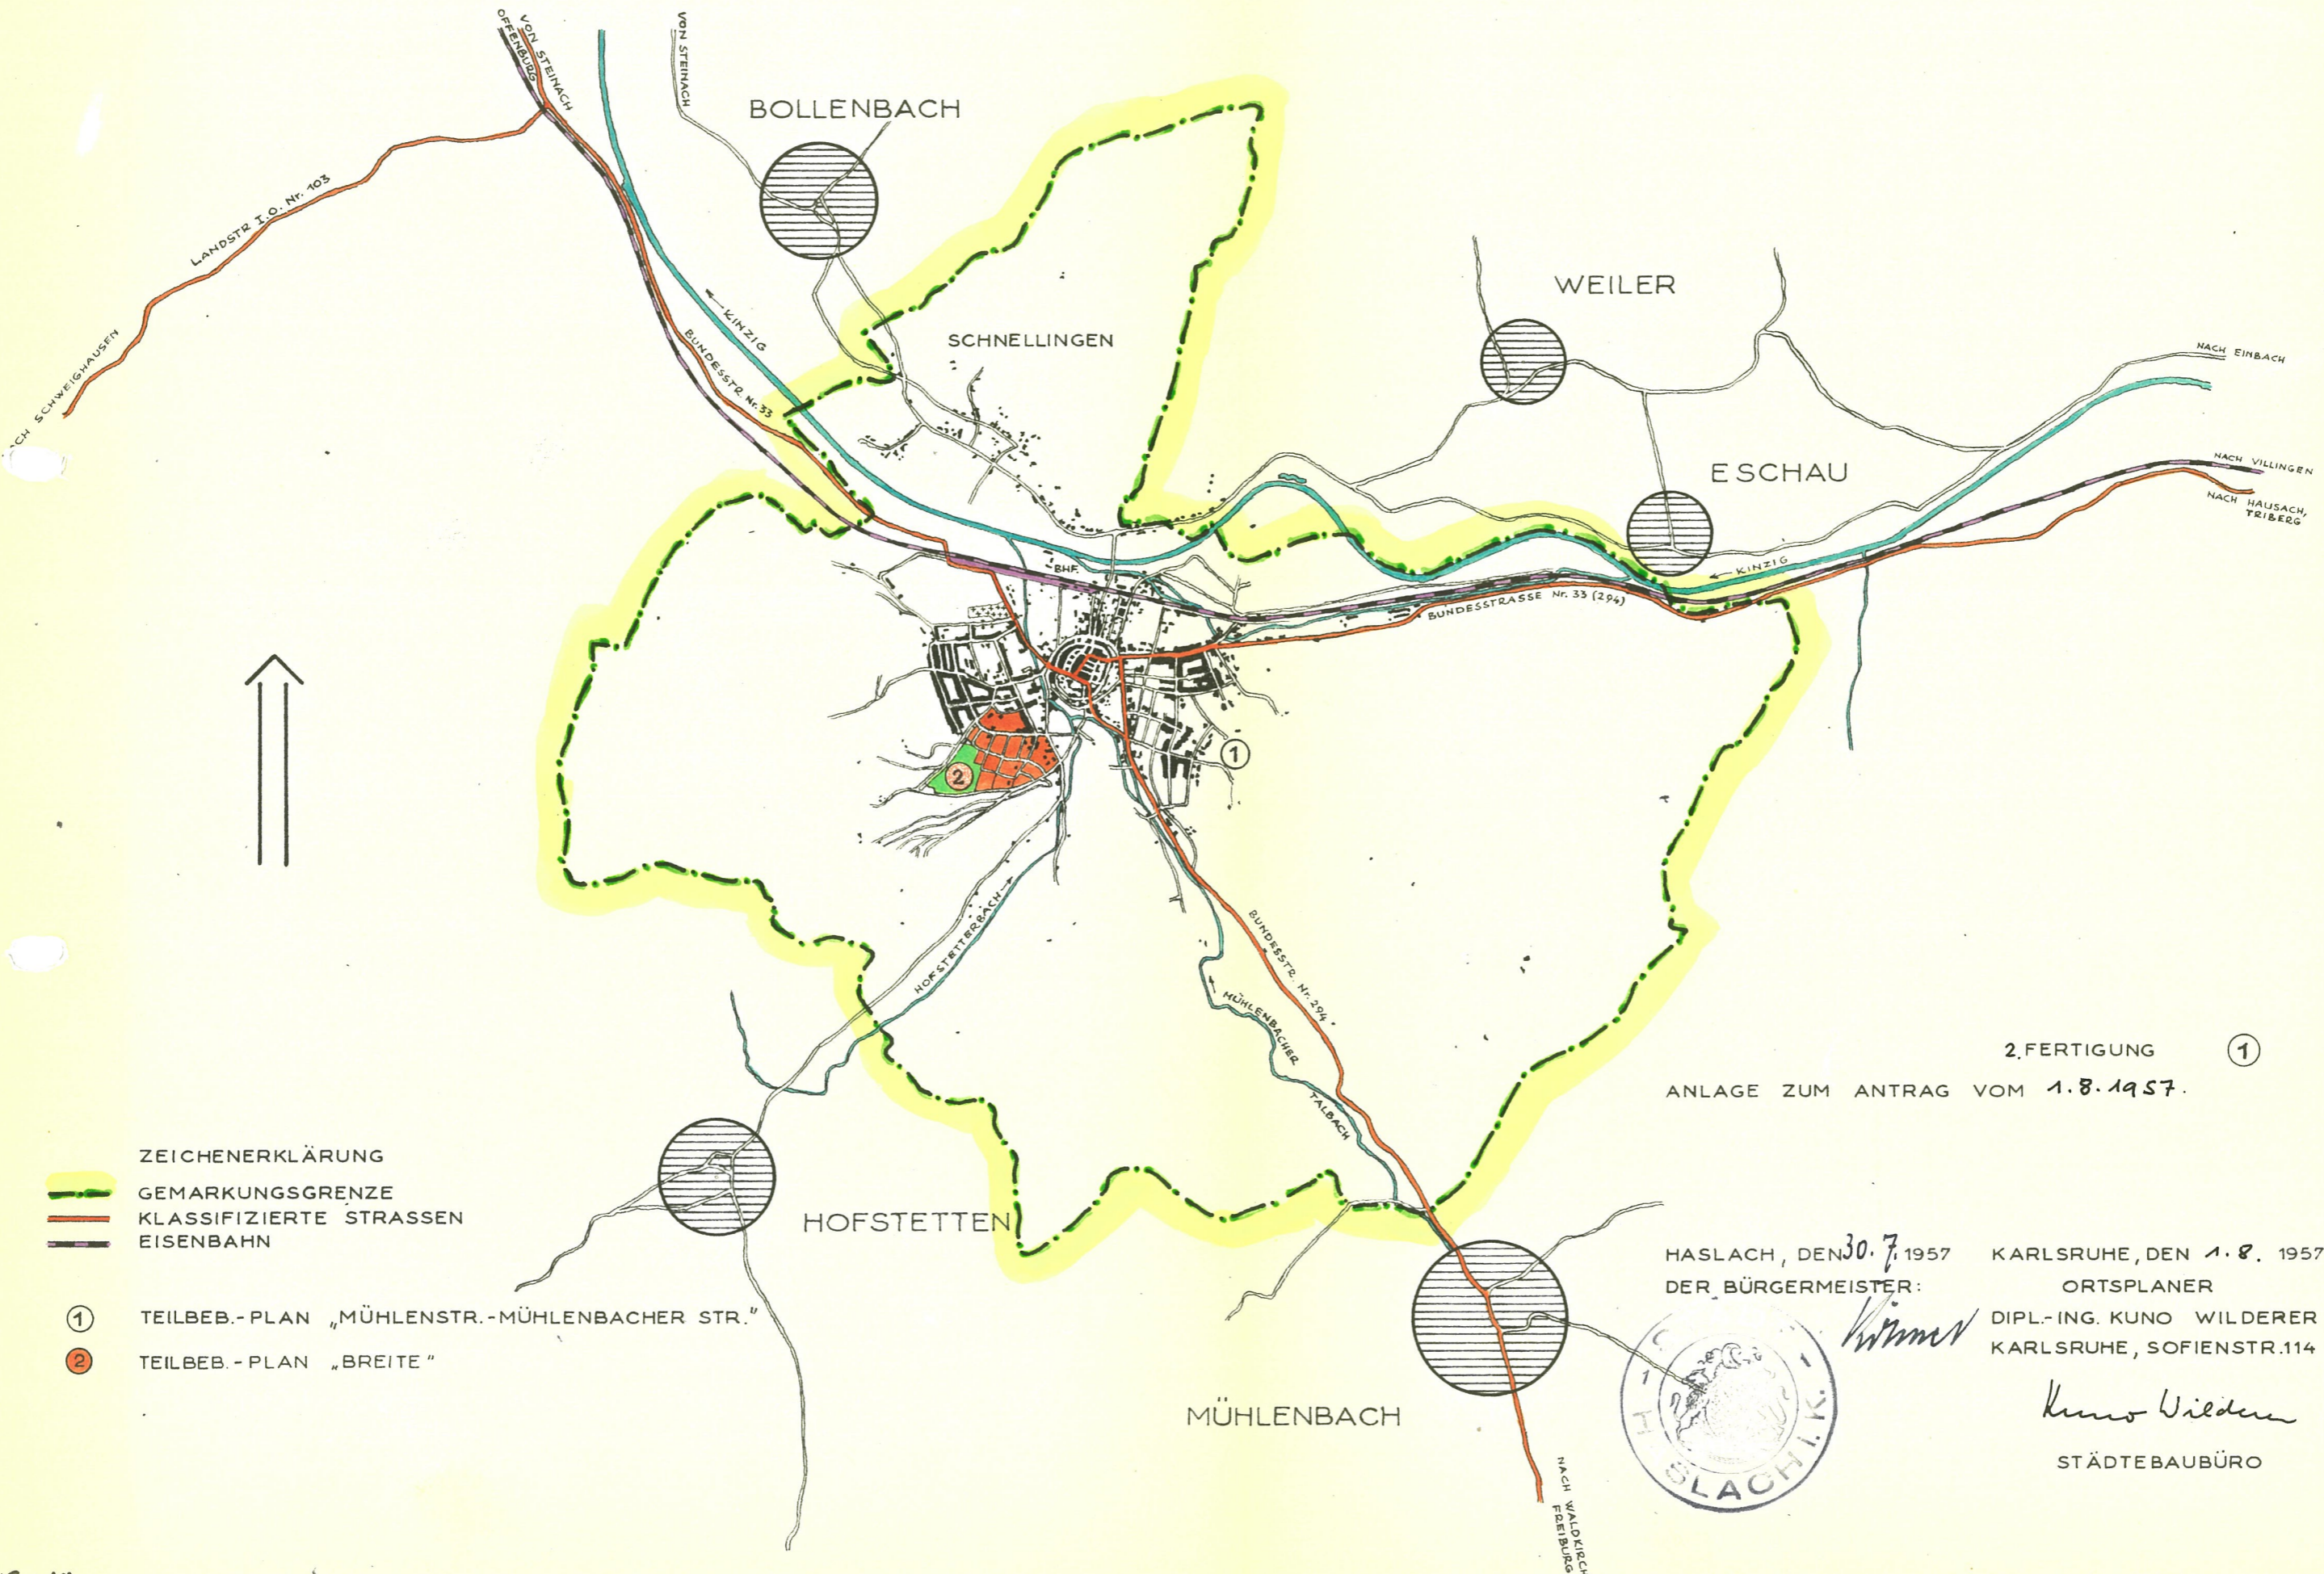


2.FERTIGUNG ①
ANLAGE ZUM ANTRAG VOM 1.8.1957.

- ZEICHENERKLÄRUNG
- GEMARKUNGSGRENZE
 - KLASSIFIZIERTE STRASSEN
 - EISENBAHN
 - ① TEILBEB.-PLAN „MÜHLENSTR.-MÜHLENBACHER STR.“
 - ② TEILBEB.-PLAN „BREITE“

HASLACH, DEN 30.7.1957
DER BÜRGERMEISTER: *Wimmer*

KARLSRUHE, DEN 1.8.1957
ORTSPLANER
DIPL.-ING. KUNO WILDERER
KARLSRUHE, SOFIENSTR.114

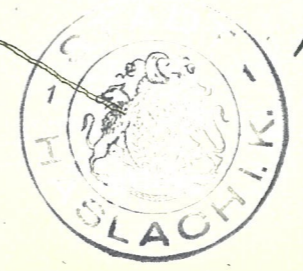

Kuno Wilderer
STÄDTEBAUBÜRO

Kreftig