

STADT HASLACH  
 BEB.PL. SCHMELZE  
 SCHNITT C

1-0+99.33

Maßstab 1:200/200

Bauvorhaben

Stadt Haslach

Hauptstraße 15

7612 Haslach i.K.

Grundplan



Offenburg, den 11.09.1991

Vermessungsbüro. Dipl. Ing. Seitz

PLAN VOM 10-12-1991

STÄDTEBAU UND DORFENTWICKLUNG

Diplomingenieure Brenner-Dietrich-Schoettle Freie Architekten  
 Oberlinden 7,7800 Freiburg, Tel.0761/282960 Fax 0761/2829615

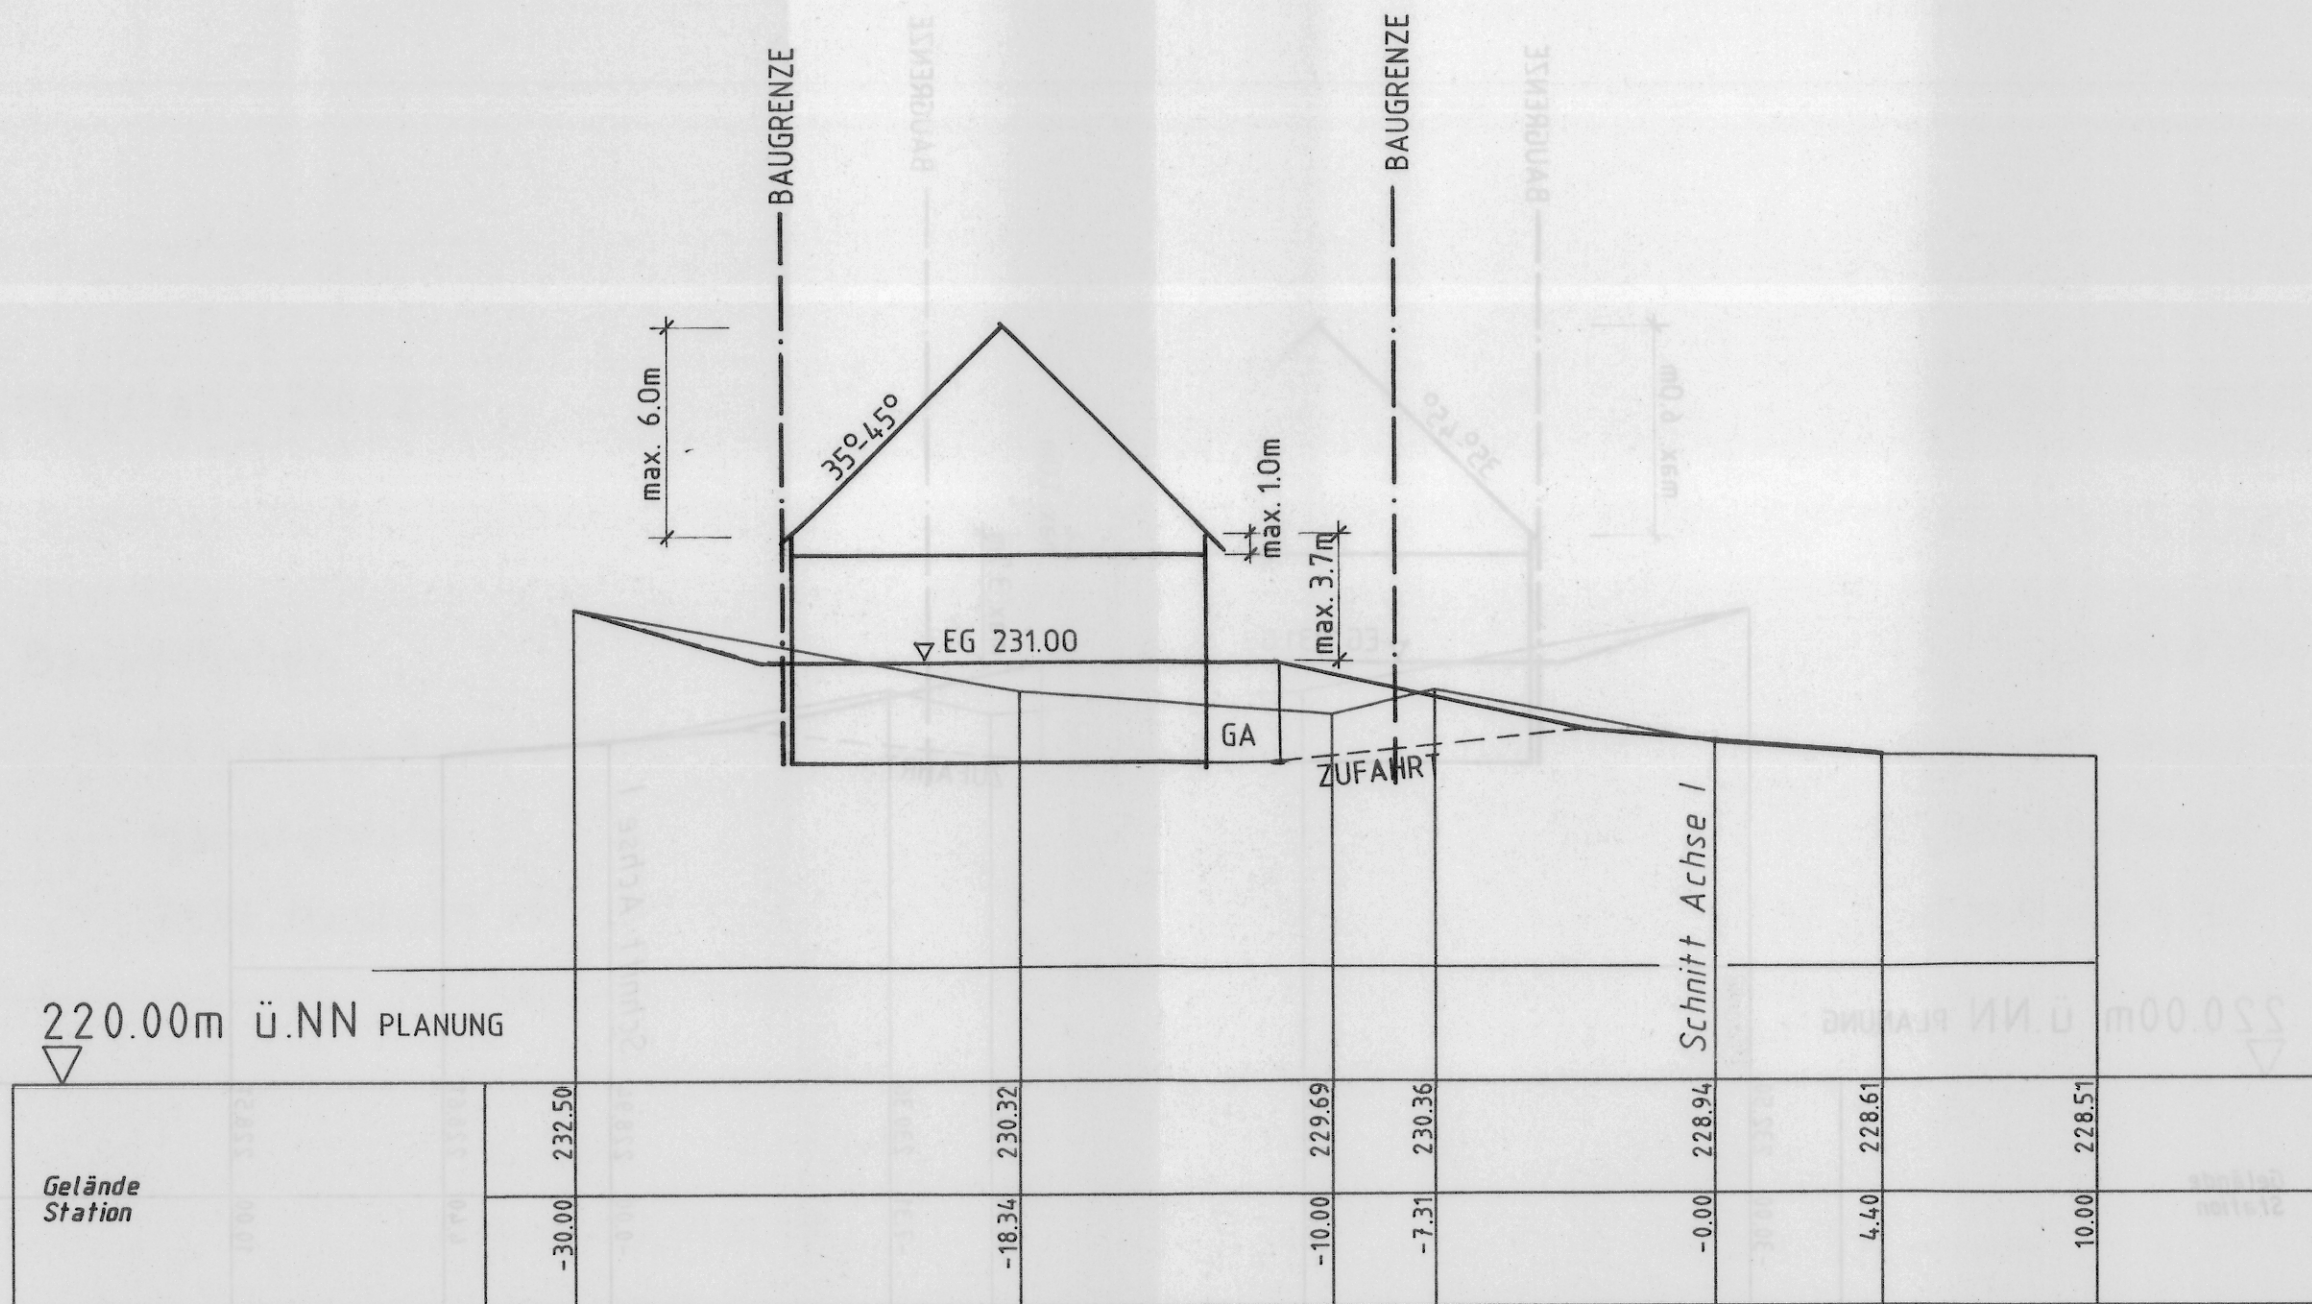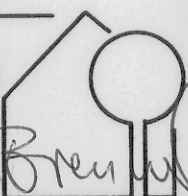

1-0+99.33 Gem.Haslach"Schmelze"