


HASLACH (Spießacker) im Kinzigtal

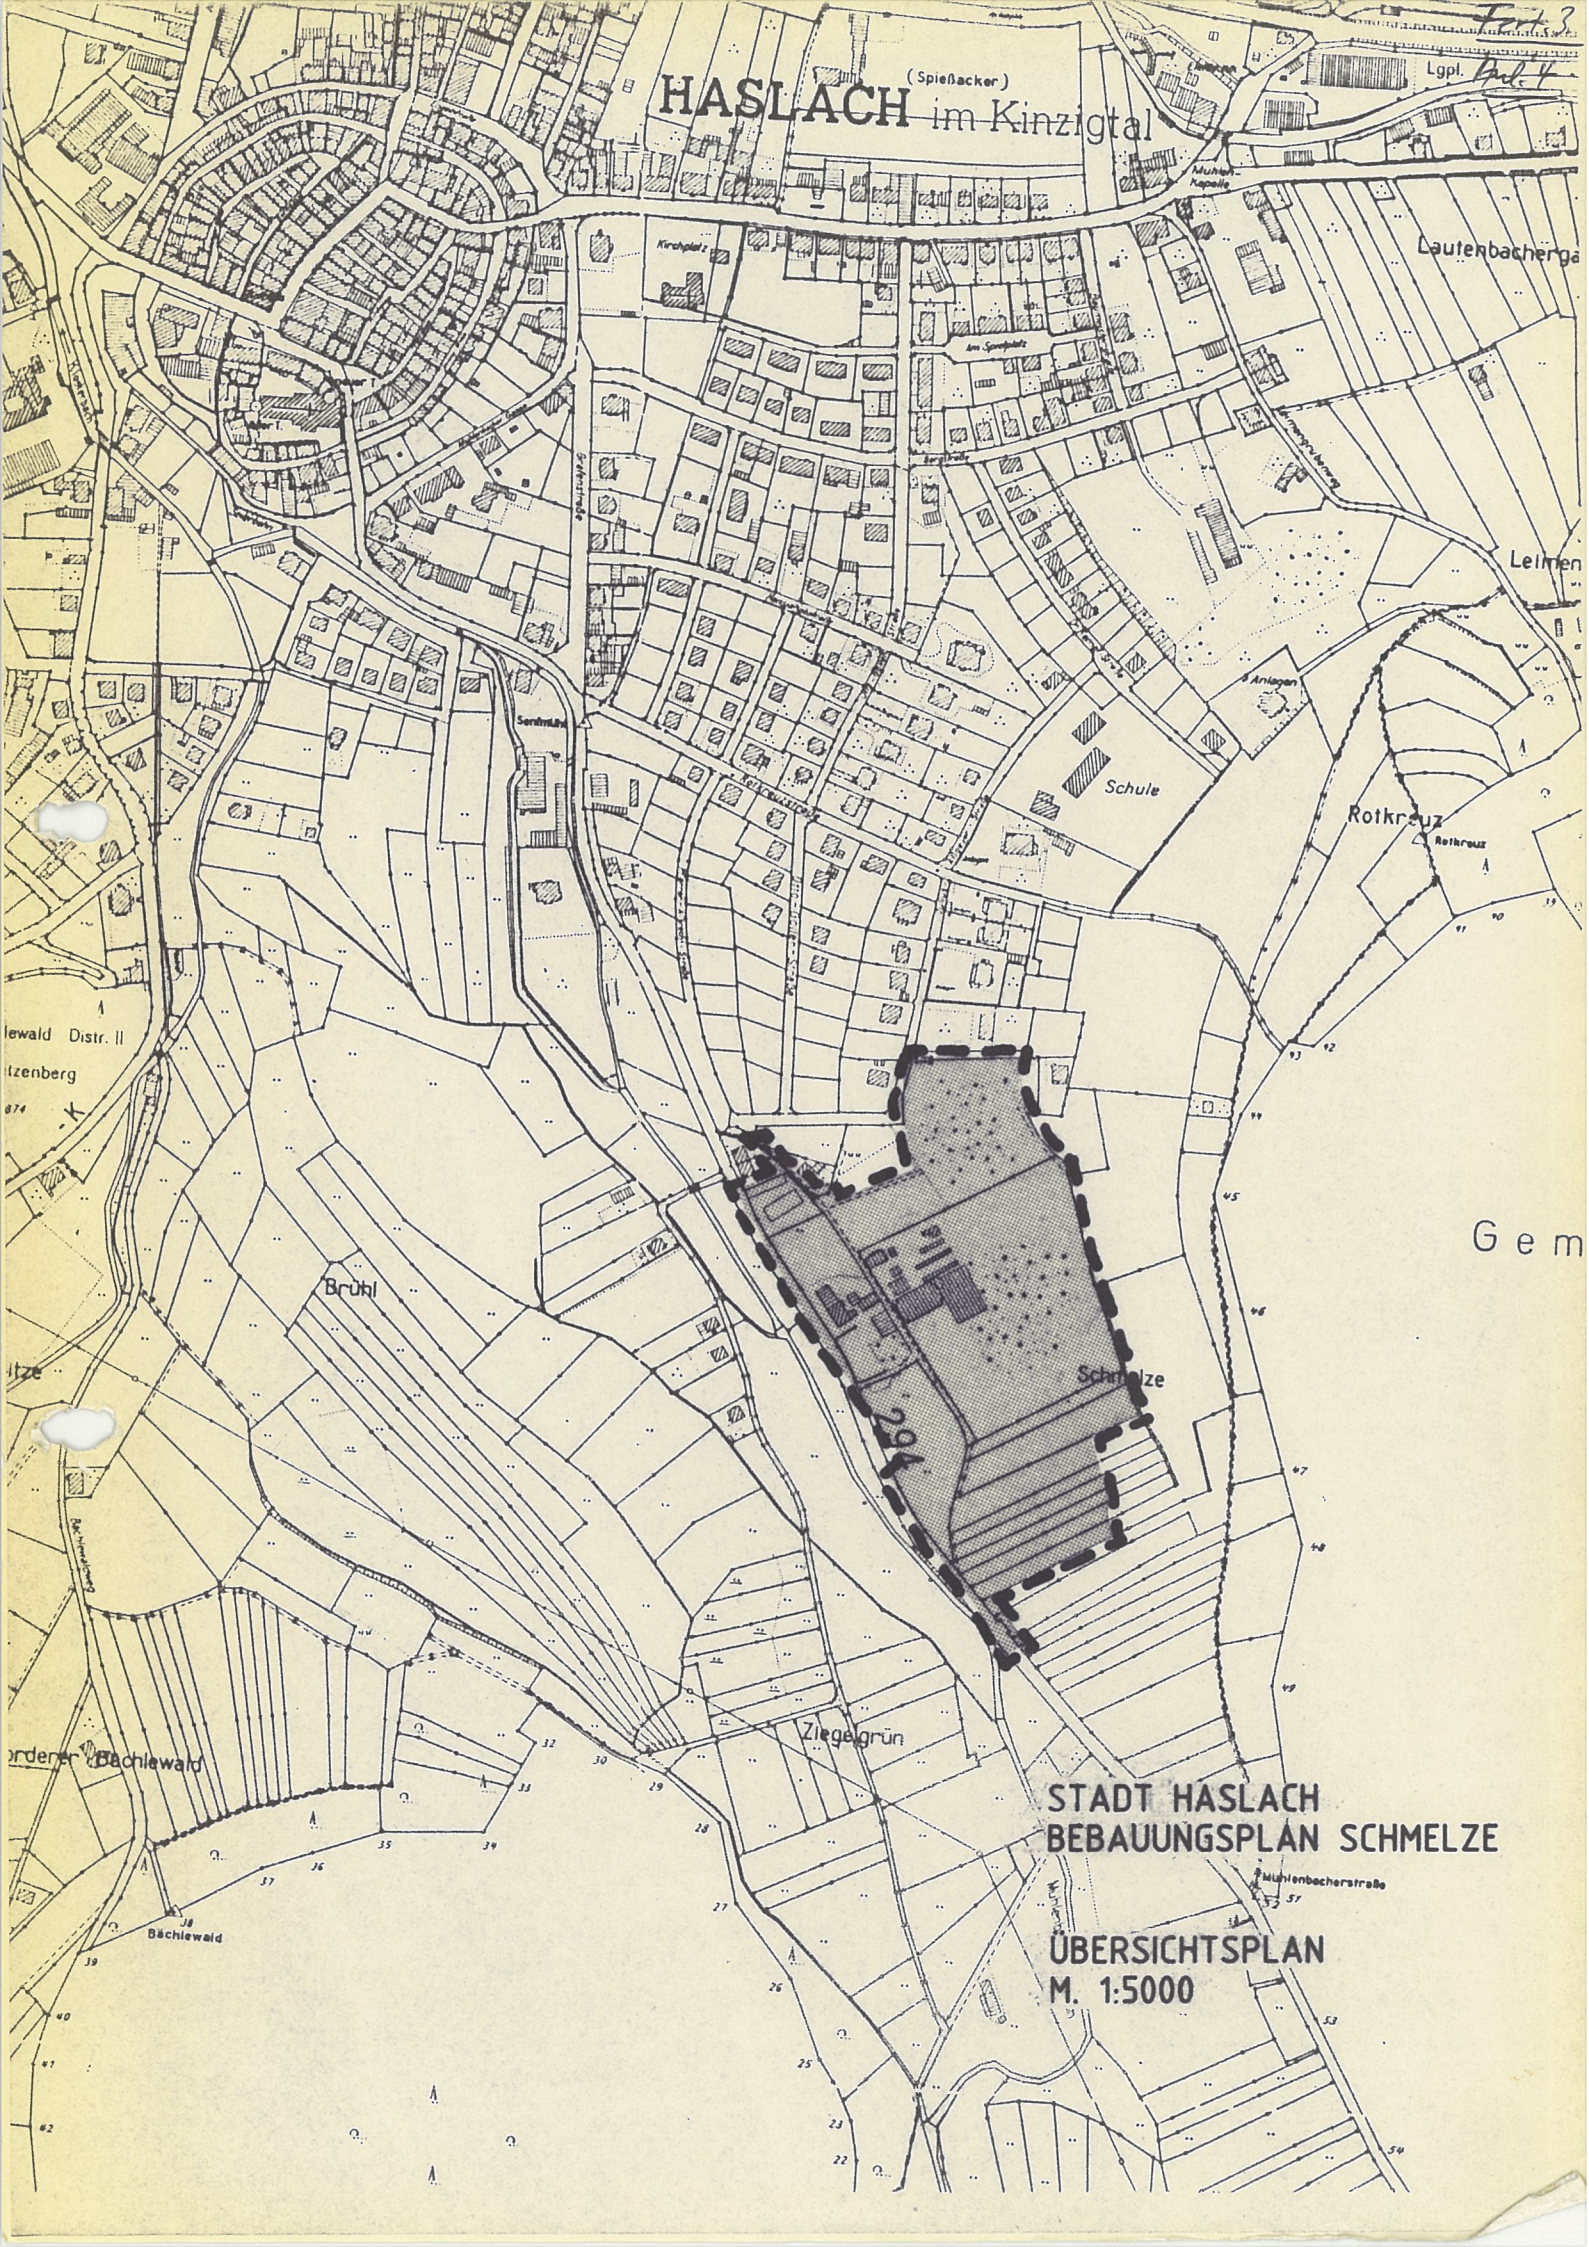

STADT HASLACH
BEBAUUNGSPLAN SCHMELZE

ÜBERSICHTSPLAN
M. 1:5000

Fort 3

Lgpl. Bld. 4

G e m