


Fert. 4  
Anl. 1

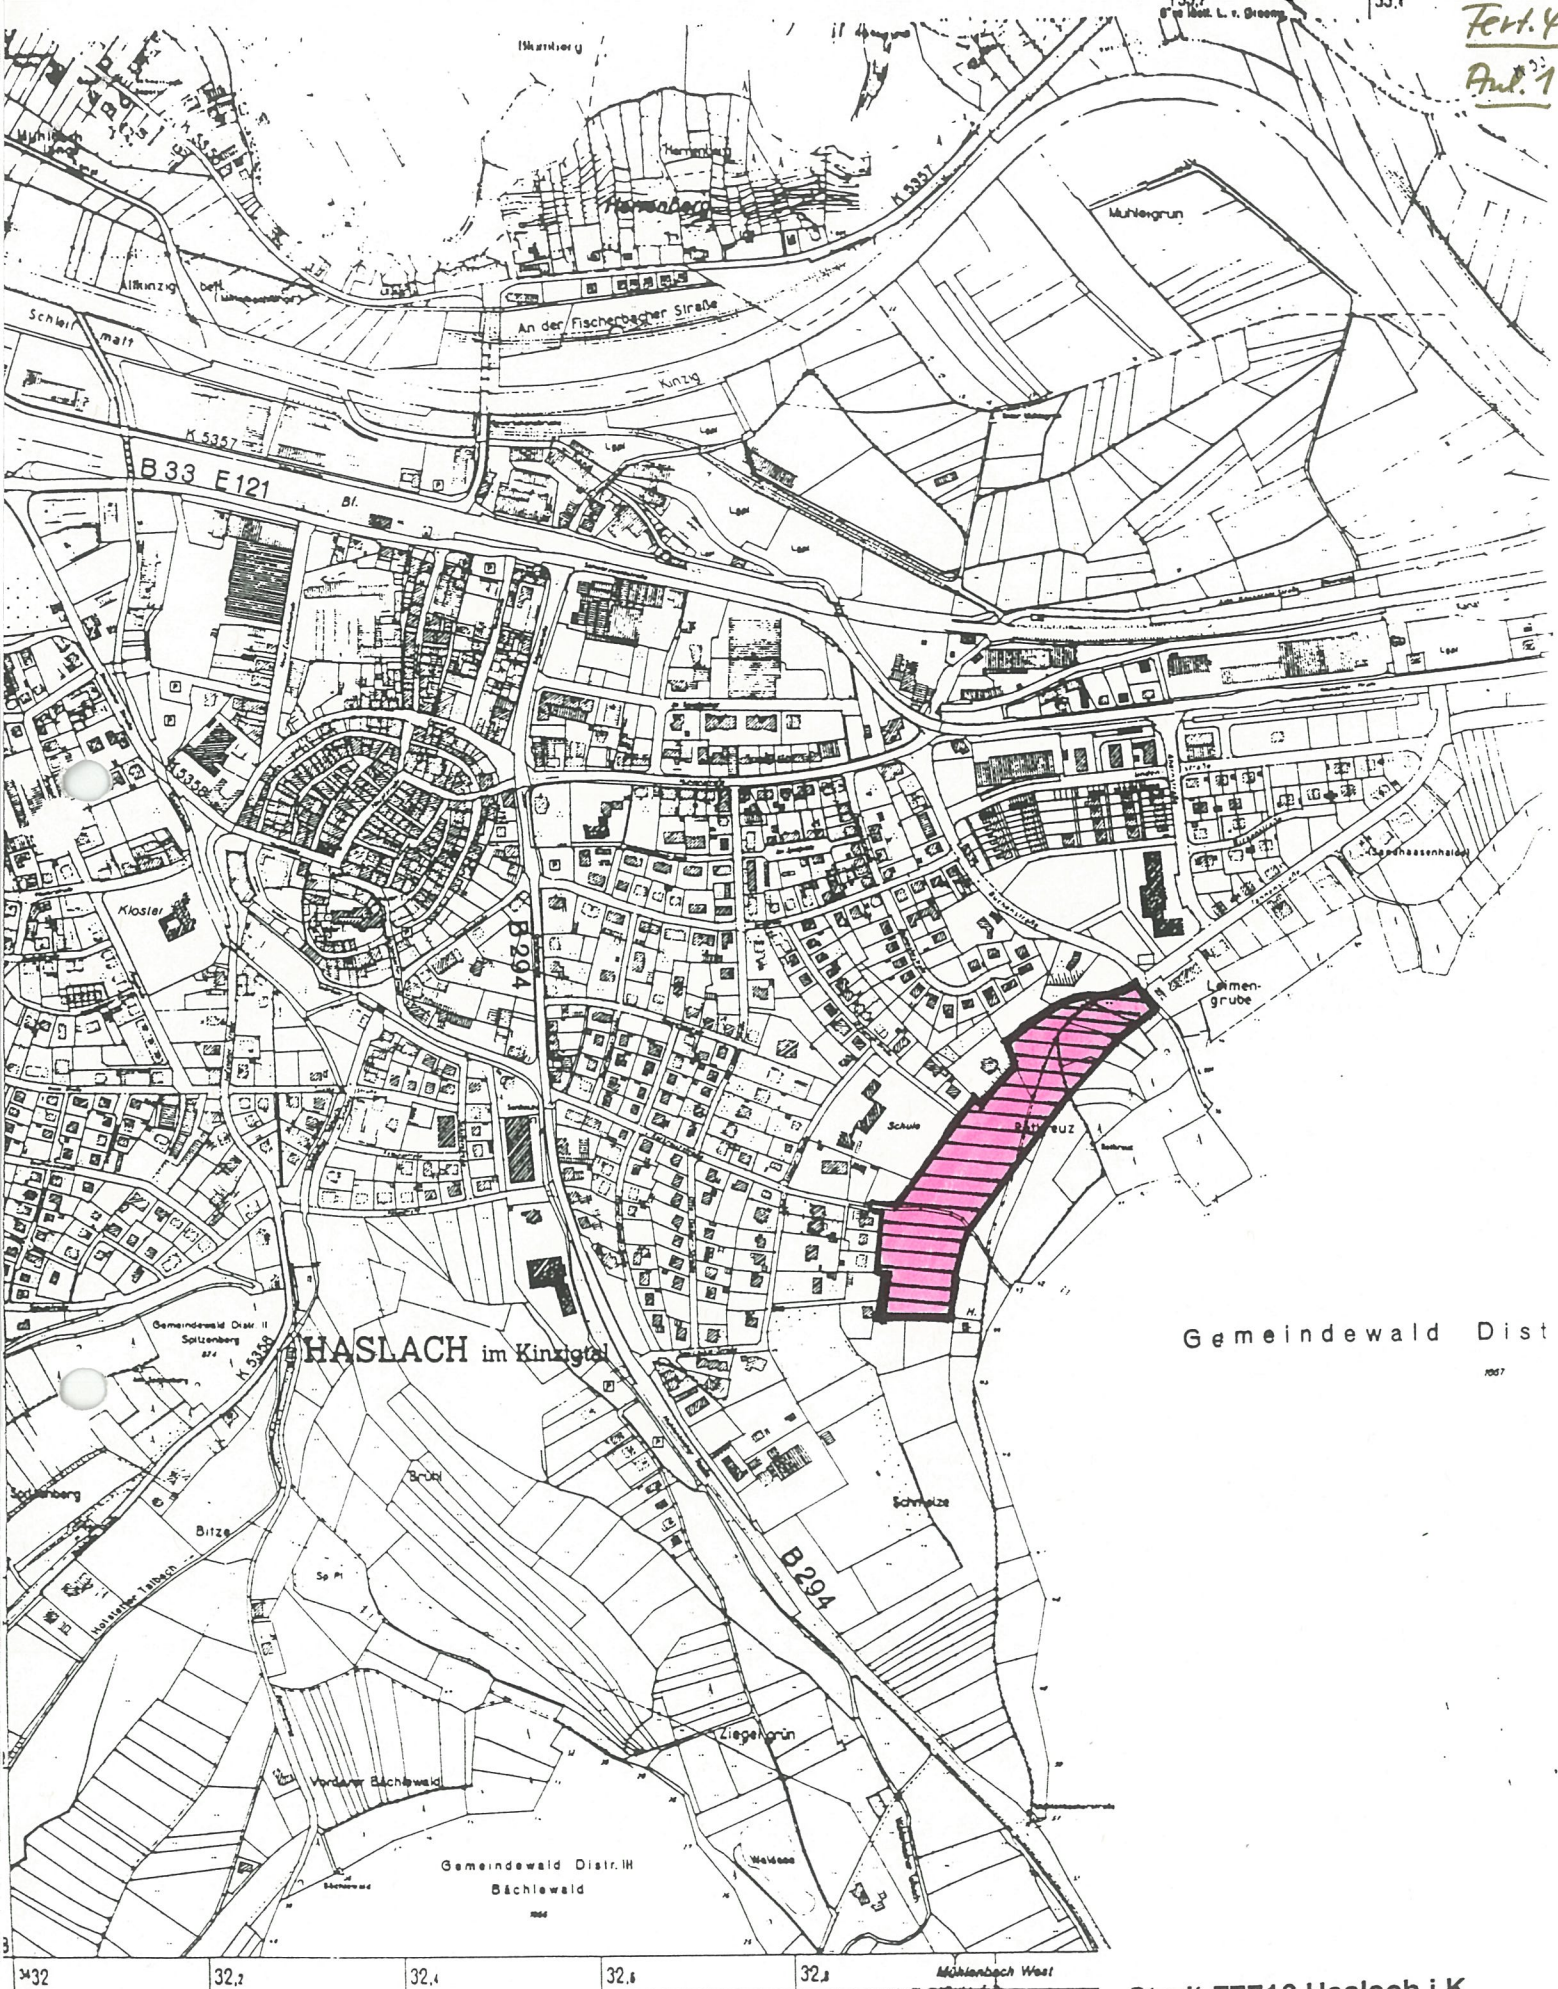

Stadt 77716 Haslach i.K.

Übersichtsplan zum  
Bebauungsplan „Rotkreuz“