


Fertig 3
An! 3

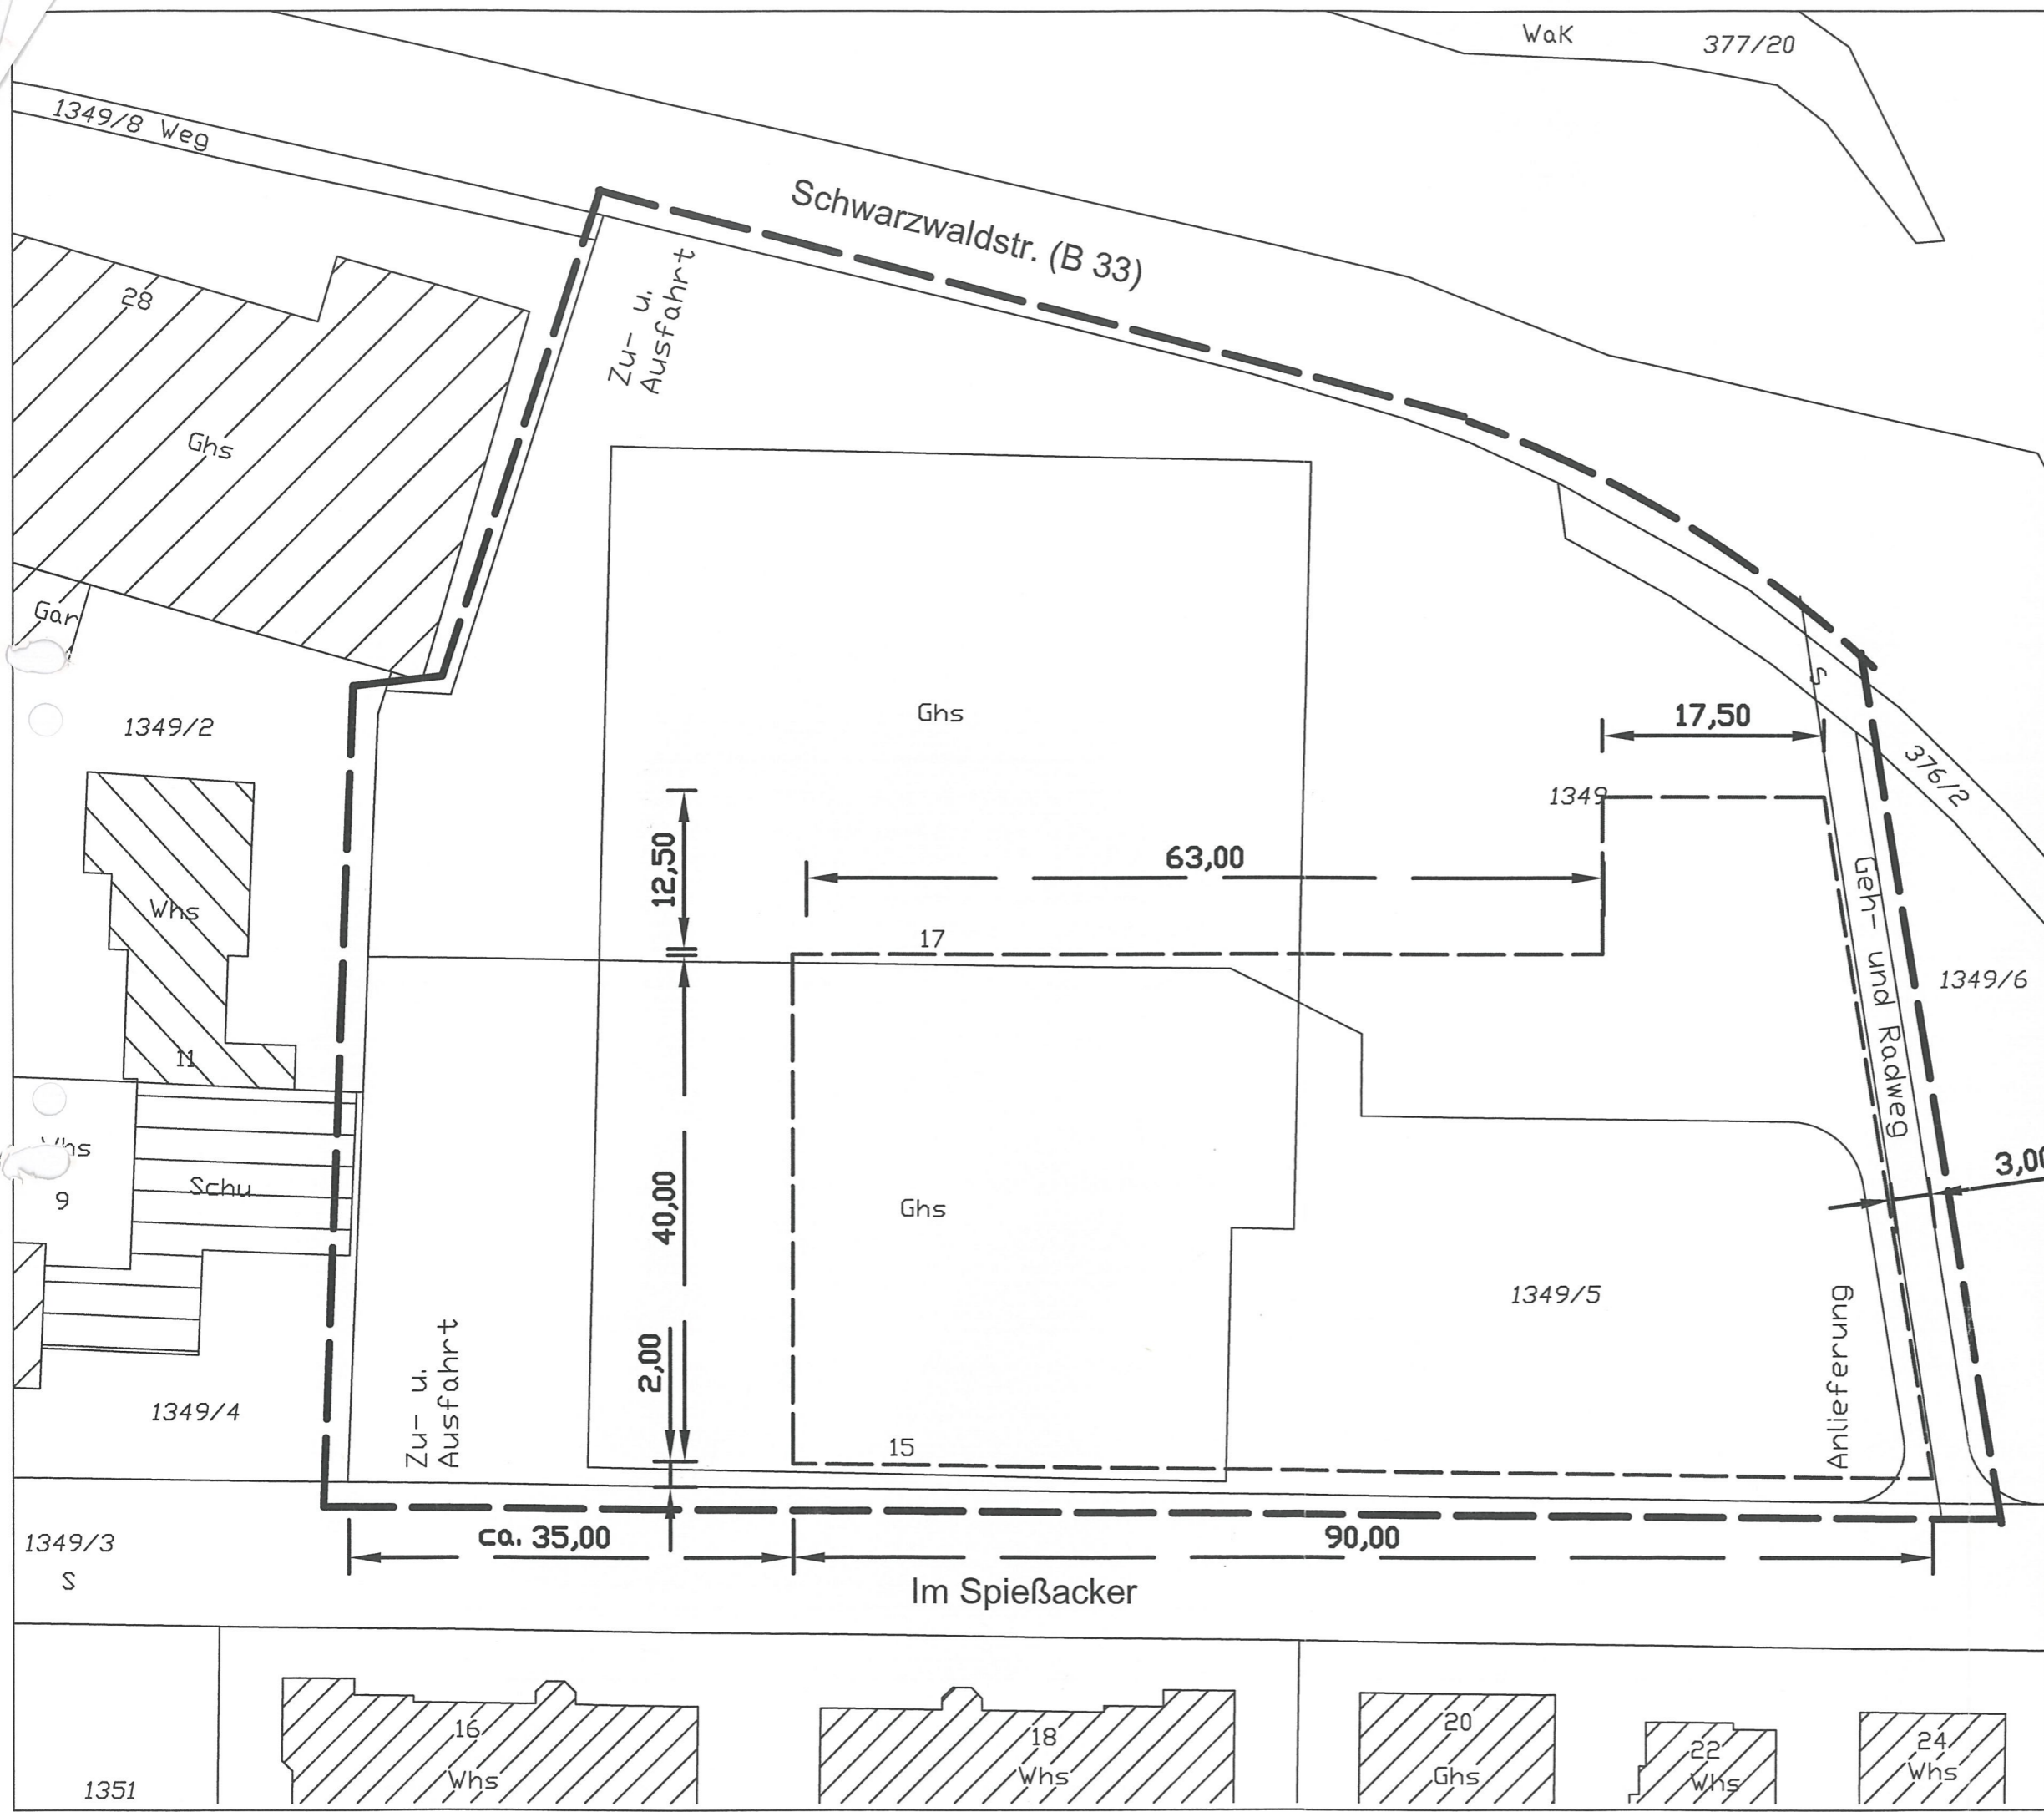

4. Änderung des Bebauungsplans "Spießacker"

im Bereich der Flst.Nr. 1349 u. 1349/5 im vereinfachten Verfahren

Deckblatt

zum Baulinienplan des Bebauungsplans "Spießacker"

--- Geltungsbereich
 - - - Baugrenze

Aufgestellt

nach § 2 Abs. 1 BauGB durch Gemeinderatsbeschluss vom 18. Januar 2005

Haslach, den 18.01.2005



Heinz Winkler, Bürgermeister

Anhörung

nach § 13 BauGB vom 10.01.2005 - 18.02.2005

Als Satzung beschlossen

nach § 10 BauGB am 22. März 2005

Haslach, den 22.03.2005



Heinz Winkler, Bürgermeister

Inkrafttreten am 01. April 2005

Haslach, den 01.04.2005



Heinz Winkler, Bürgermeister

Gefertigt: Stadtbauamt Stadt Haslach

Maßstab 1 : 500

