

STADT HASLACH

BEBAUUNGSPLAN „JM KLEINEN GRÜNLE“

ORTSTEIL BOLLENBACH

ZEICHNERISCHERTEIL M: 1:500

1. ART DER BAULICHEN NUTZUNG

WA ALLGEMEINES WOHNGEBIET

2. MASS DER BAULICHEN NUTZUNG

- 1 ZAHL DER VOLLGESCHOSSE
- 0,4 GRUNDFLÄCHENZAHL
- 0,5 GESCHOSSFLÄCHENZAHL

3. BAUWEISE, BAULINIE, BAUGRENZEN

- E** NUR EINZELHÄUSER ZULÄSSIG
- BAUGRENZE
- GEPLANTE GRUNDSTÜCKSGRENZE
- WEGFALLENDE GRENZEN
- GRENZEN DES RÄUMLICHEN GELTUNGSBEREICHES


4. BAUGESTALTUNG

- ↔ FIRSTRICHTUNG
- SD SATTELDACH
- WD WALMDACH

5. NUTZUNGSCHABLONE

BAUGEBIET	ZAHL DER VOLLGESCHOSSE
GRUNDFLÄCHENZAHL	GESCHOSSFLÄCHENZAHL
BAUWEISE	DACHNEIGUNG
EINZELHÄUSER	DACHFORM

STADTBAUAMT HASLACH
DEN 11. AUG. 1989

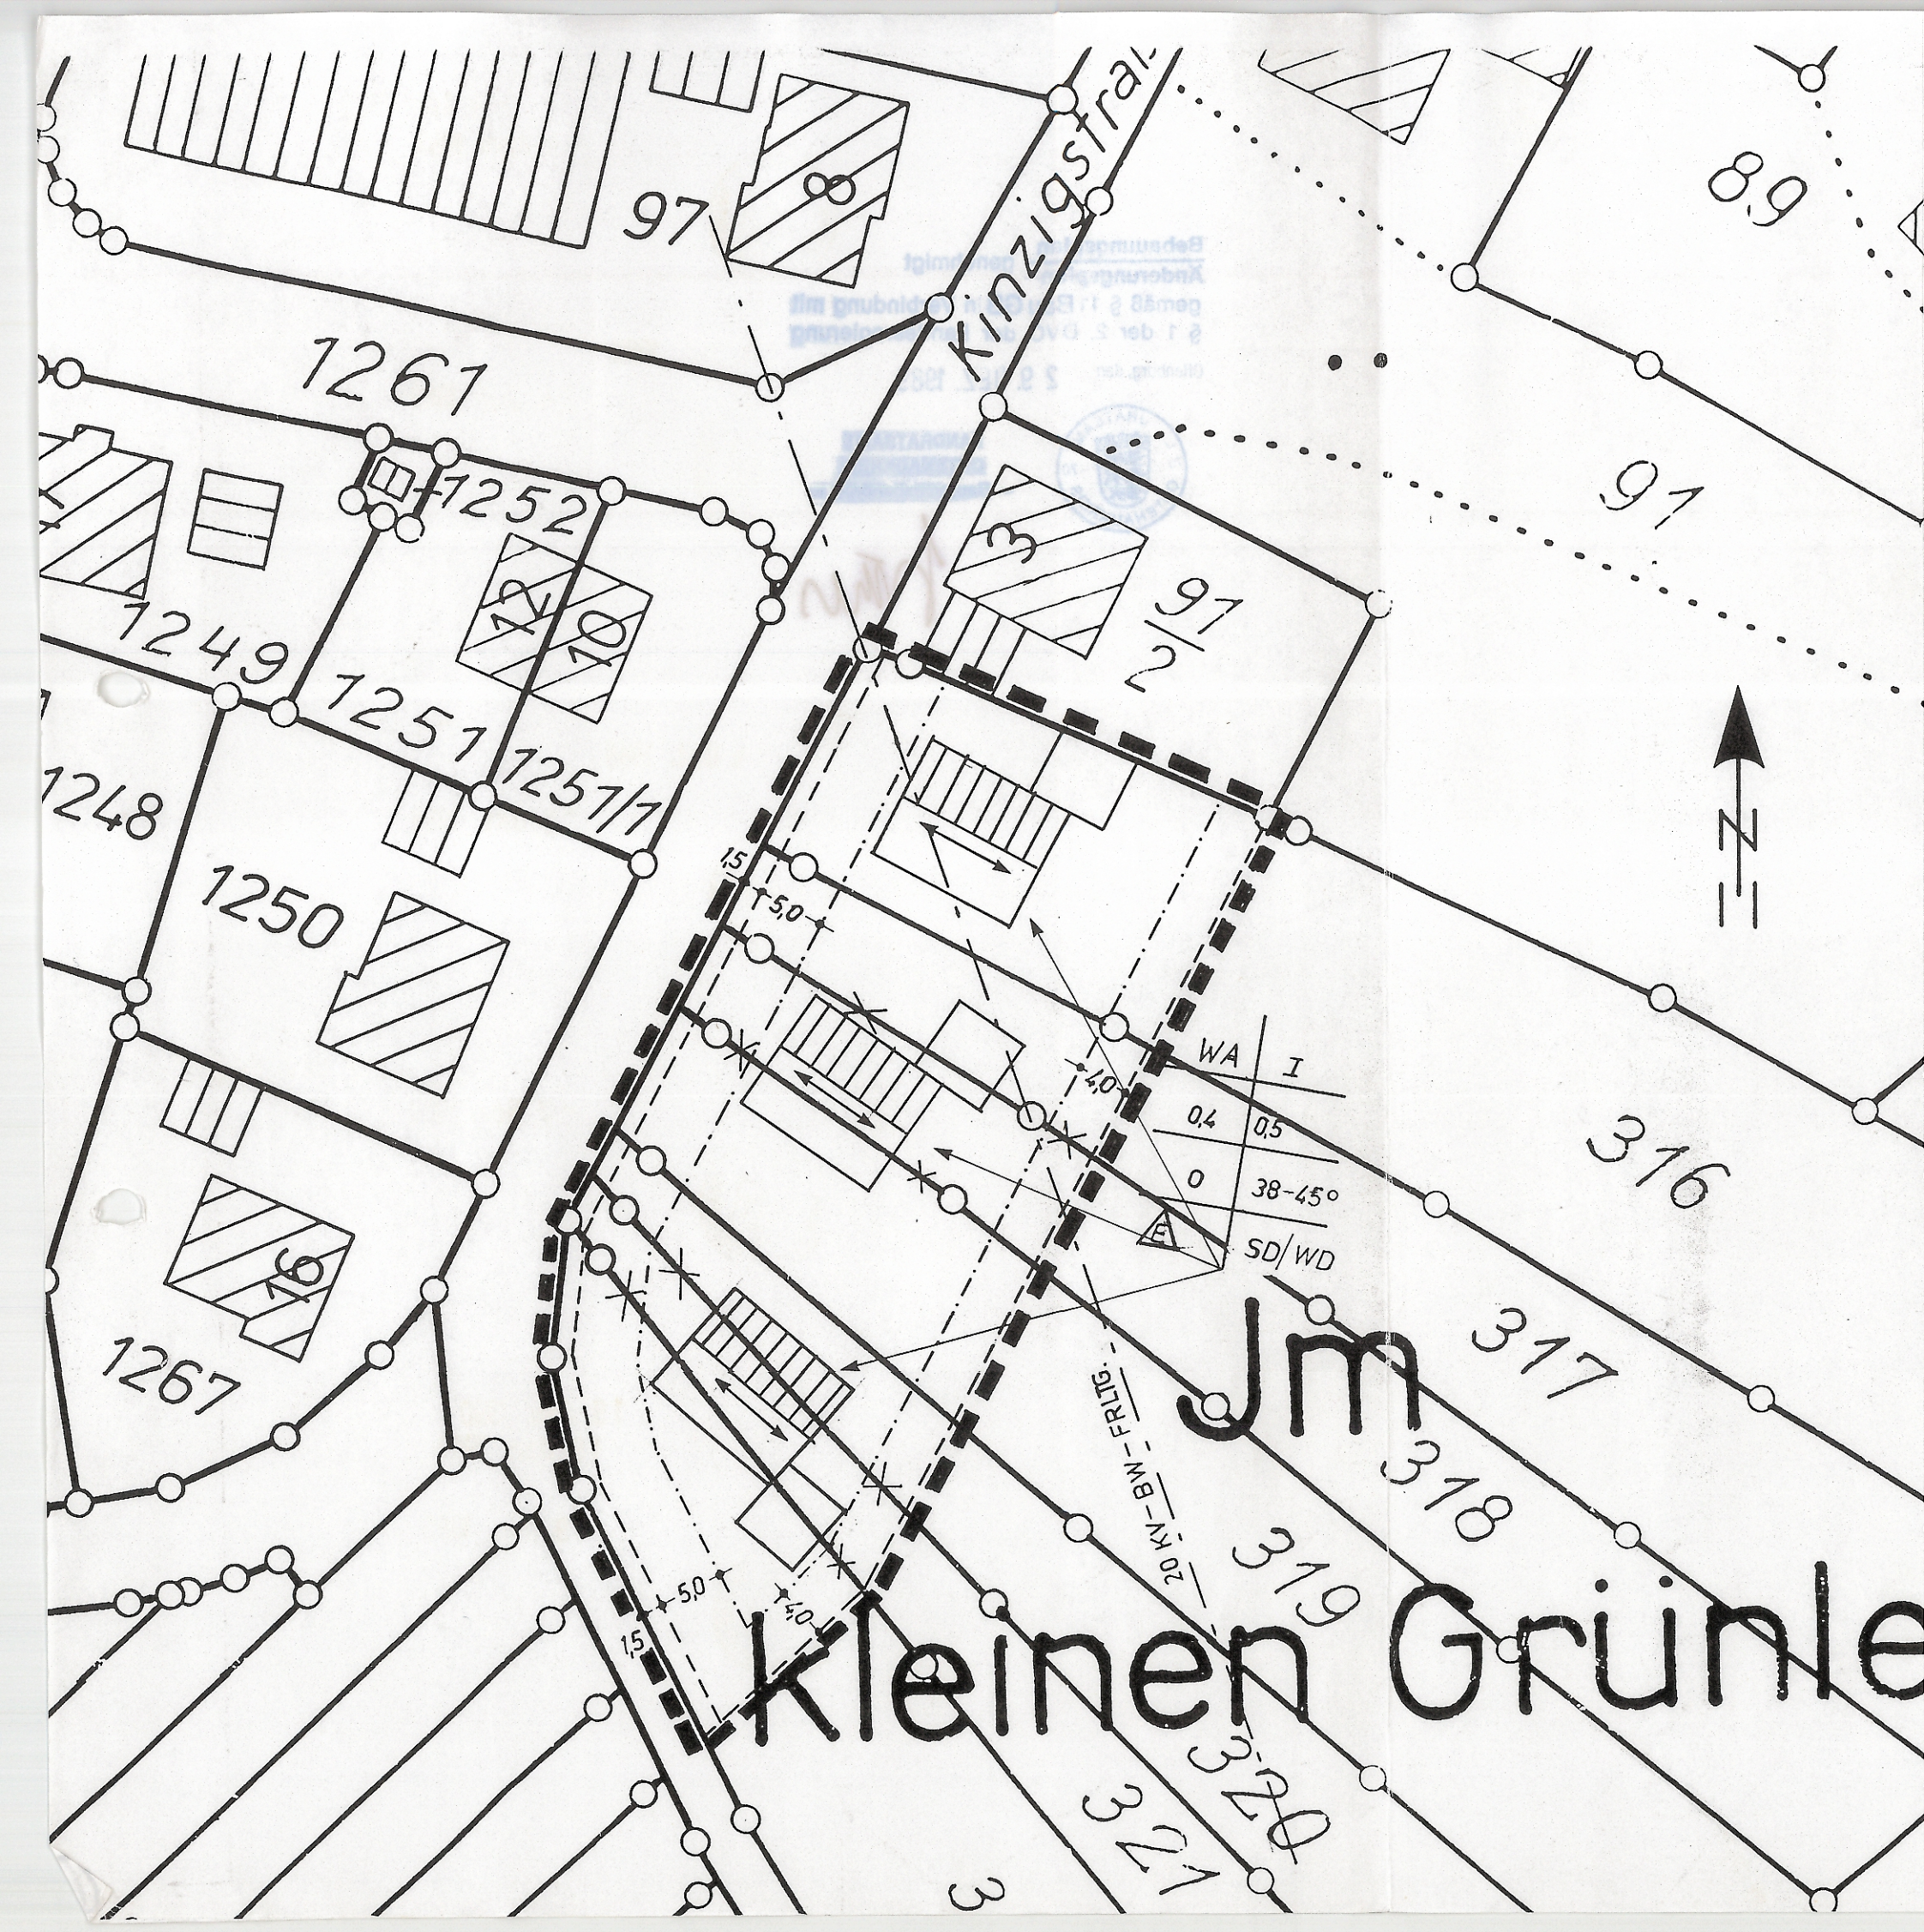

ausgestellt
nach § 2 Abs. 1 BauGB v. 08.12.1986 durch
Gemeinderatsbeschluss v. - 4. April 1989

Haslach i.K., den - 4. April 1989
 Winkler, Bürgermeister

Bürgerbeteiligung
nach § 3 Abs. 1 BauGB v. 08.12.1986
am 24. Juli 1989

Haslach i.K., den 24. Juli 1989
 Winkler, Bürgermeister

Öffentliche Auslegung
nach § 3 Abs. 2 BauGB v. 08.12.1986 öffentliche
Bekanntmachung durch Veröffentlichung
im "Haslacher Stadtblatt" am 25. Aug. 1989

Öffentliche Auslegung vom - 4. Sep. 1989
bis - 4. Okt. 1989

Haslach i.K., den - 5. Okt. 1989
 Winkler, Bürgermeister

Beschlußfassung
als Satzung nach § 10 BauGB v. 08.12.1986
i.V. m. § 73 LBO und § 4 GemO am - 7. Nov. 1989

Haslach i.K., den 7. Nov. 1989
 Winkler, Bürgermeister

Rechtskräftig
nach § 12 BauGB v. 08.12.1986
Öffentliche Bekanntmachung im "Haslacher
Stadtblatt" am 19. Jan. 1990
Inkrafttreten am 19. Jan. 1990

Haslach i.K., den 19. Jan. 1990
 Winkler, Bürgermeister