




**VEREINBARTE VERWALTUNGSGEMEINSCHAFT
HASLACH**

01

Zeichnerischer Teil

zur

**15. punktuellen Änderung des
FNP für den Bereich „Brühl III“,
Gemarkung Haslach**

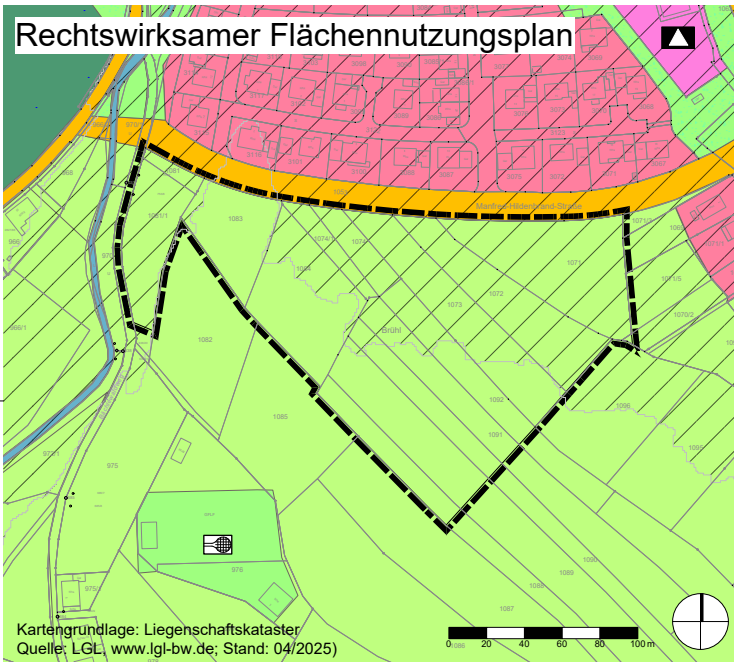


PLANZEICHENLEGENDE

ART DER BAULICHEN NUTZUNG § 1 Abs. 1 BauNVO




FLÄCHEN FÜR DEN GEMEINBEDARF § 5 Abs. 2 Nr. 2 a BauGB

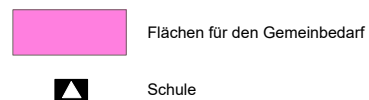

FLÄCHEN FÜR DEN ÜBERÖRTLICHEN VERKEHR § 5 Abs. 2 Nr. 3 BauGB




GRÜNFLÄCHEN § 5 Abs. 2 Nr. 5 BauGB

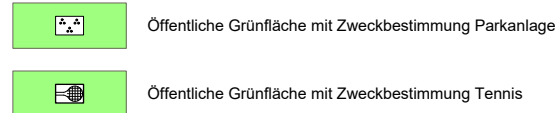


WASSERFLÄCHEN § 5 Abs. 2 Nr. 7 BauGB





FLÄCHEN FÜR DIE LANDWIRTSCHAFT UND DEN WALD § 5 Abs. 2 Nr. 9 a und b BauGB

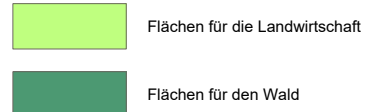

SONSTIGE PLANZEICHEN

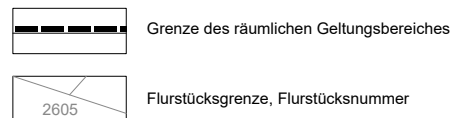

NACHRICHTLICHE ÜBERNAHME

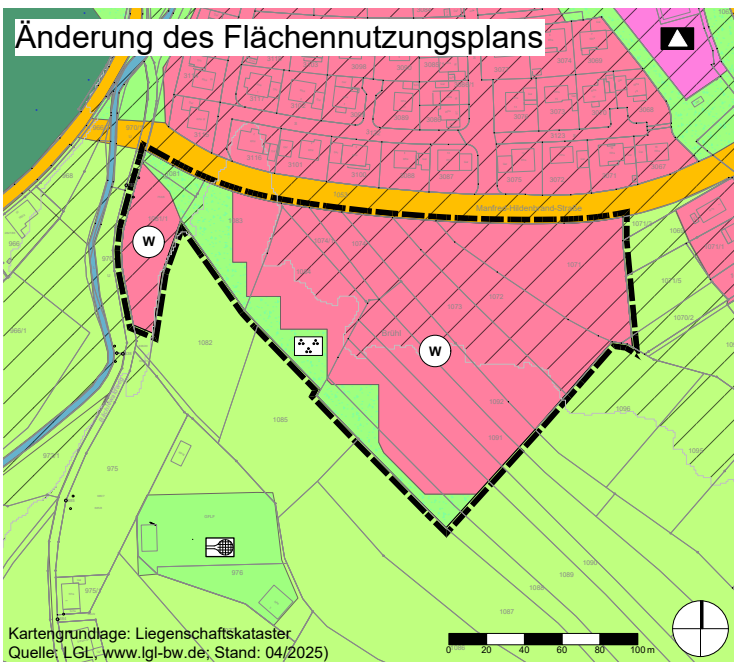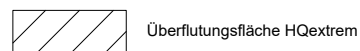

Ausfertigungsvermerk

Es wird bestätigt, dass der Inhalt dieses Flächennutzungsplanes mit seinen Darstellungen durch Zeichnung, Farbe, Schrift und Text mit den hierzu ergangenen Beschlüssen der Vereinbarten Verwaltungsgemeinschaft übereinstimmt.

Haslach, den _____

Armin Hansmann
Vorsitzender der VVG


Genehmigungsvermerk

Genehmigung durch die höhere Verwaltungsbehörde
gem. § 6 Abs. 1 BauGB

Bekanntmachung und Rechtswirksamkeit

Ortsübliche Bekanntmachung der Genehmigung
gem. § 6 Abs. 5 BauGB

Mit der ortsüblichen Bekanntmachung wird die Flächennutzungsplanänderung rechtswirksam.

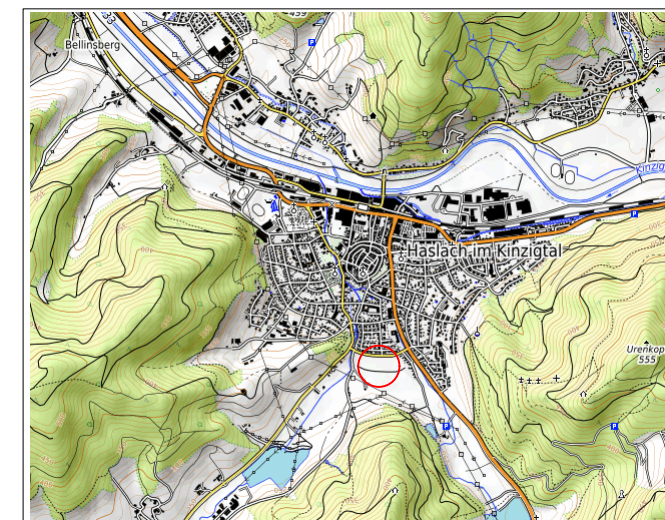

Vereinbarte Verwaltungsgemeinschaft Haslach

Projekt

15. punktuelle Änderung des FNP für den Bereich "Brühl III", Gemarkung Haslach

Inhalt

01 Zeichnerischer Teil

Projektnummer

22045

Datum

07.01.2026

Maßstab

1:2000

bearbeitet

MKI



BHM Planungsgesellschaft mbH
Bruchsal • Freiburg • Nürtingen

07251-98198-0
07251-98198-29
info@bhmp.de
www.bhmp.de