


Deckblatt 2 zum zeichn. Teil des
B-Plans "Im kleinen Gröfze II"

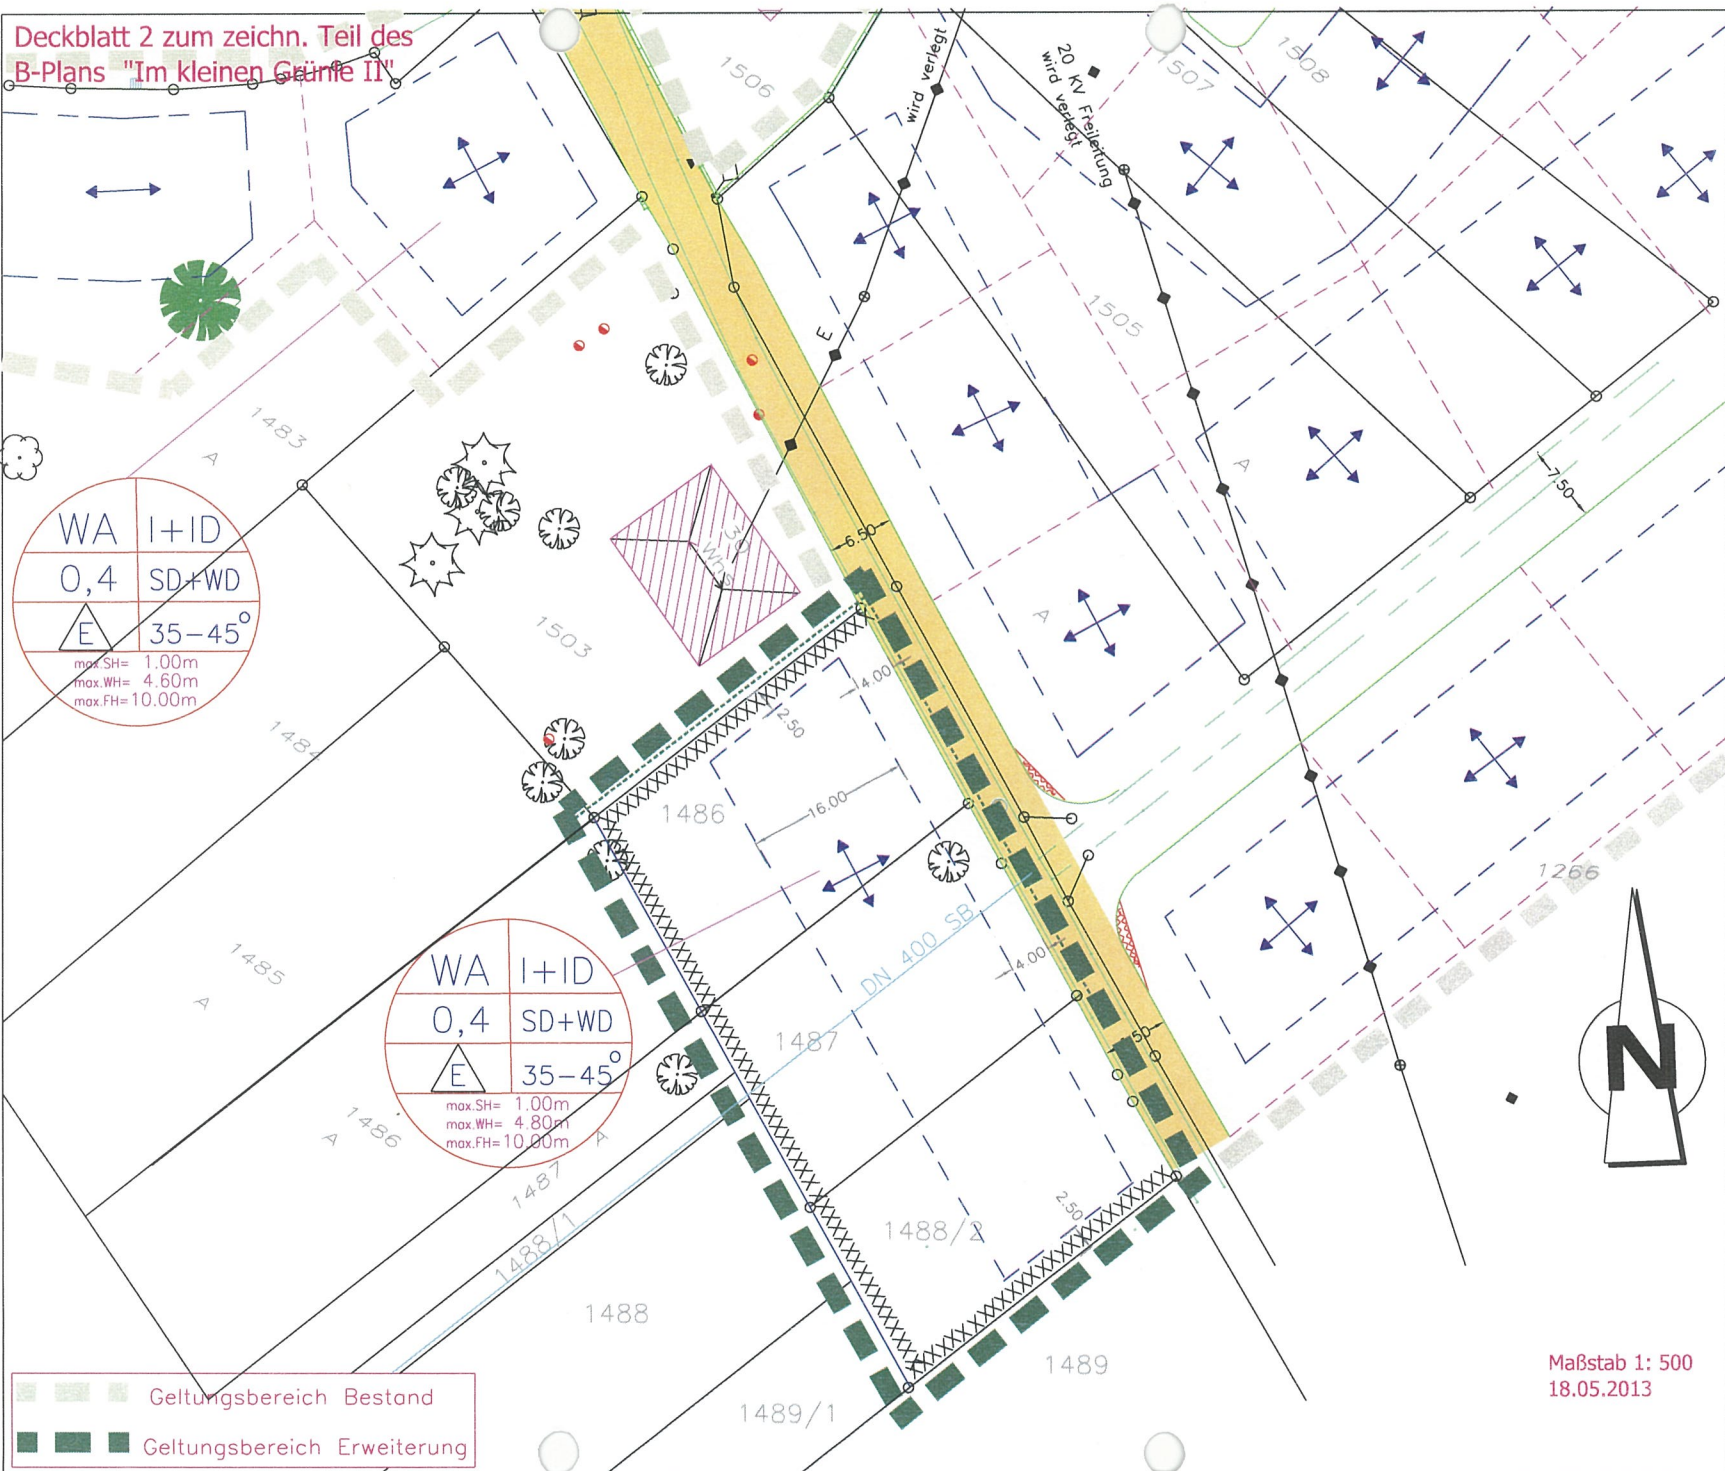

WA	I+ID
0,4	SD+WD
	35-45°
max.SH= 1.00m	
max.WH= 4.60m	
max.FH= 10.00m	

WA	I+ID
0,4	SD+WD
	35-45°
max.SH= 1.00m	
max.WH= 4.80m	
max.FH= 10.00m	

- Geltungsbereich Bestand
- Geltungsbereich Erweiterung



Maßstab 1: 500
18.05.2013