




BEBAUUNGSPLAN BAUMEISTERSTRASSE LGB NR 1402 HASLACH IM KINZIGTAL  
 SCHNITTE M. 1:500

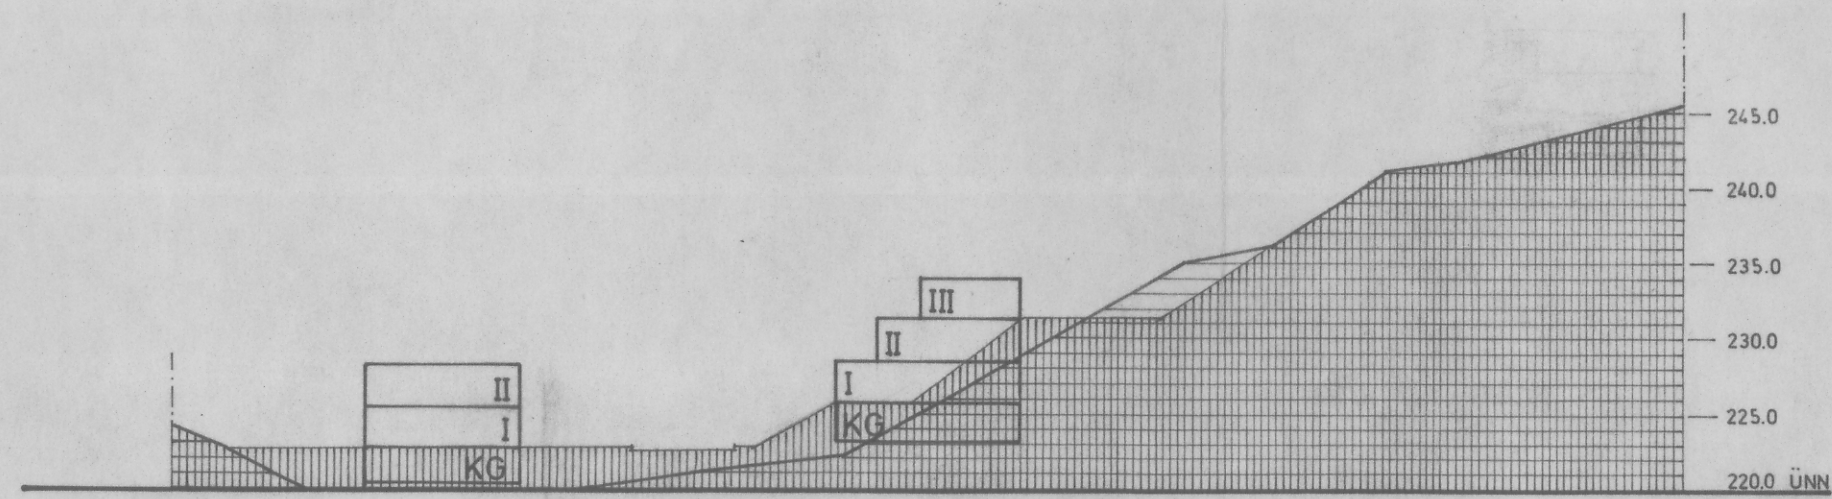



SCHNITT A - A

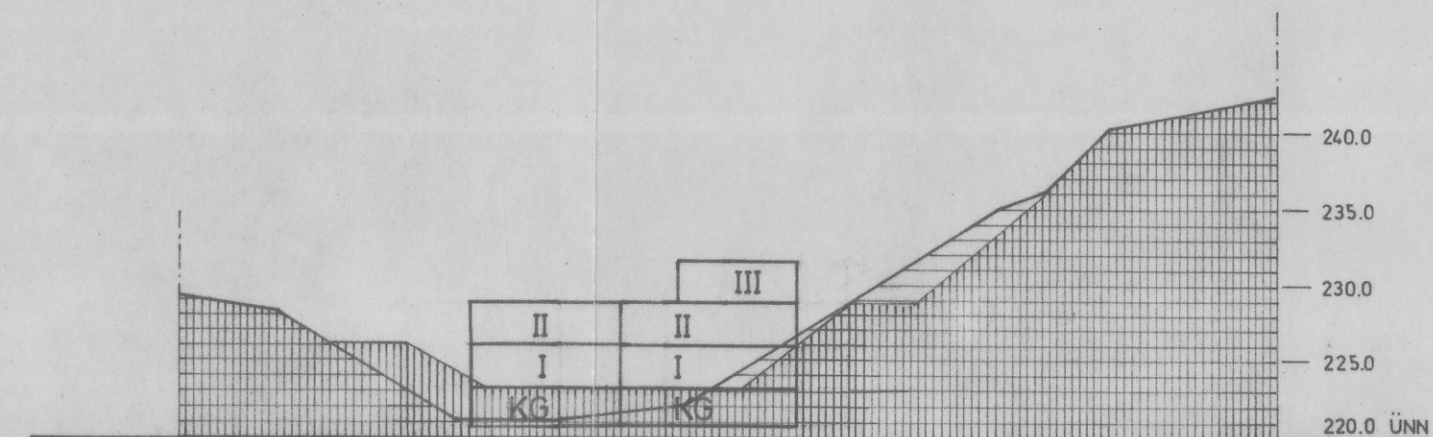

SCHNITT C - C

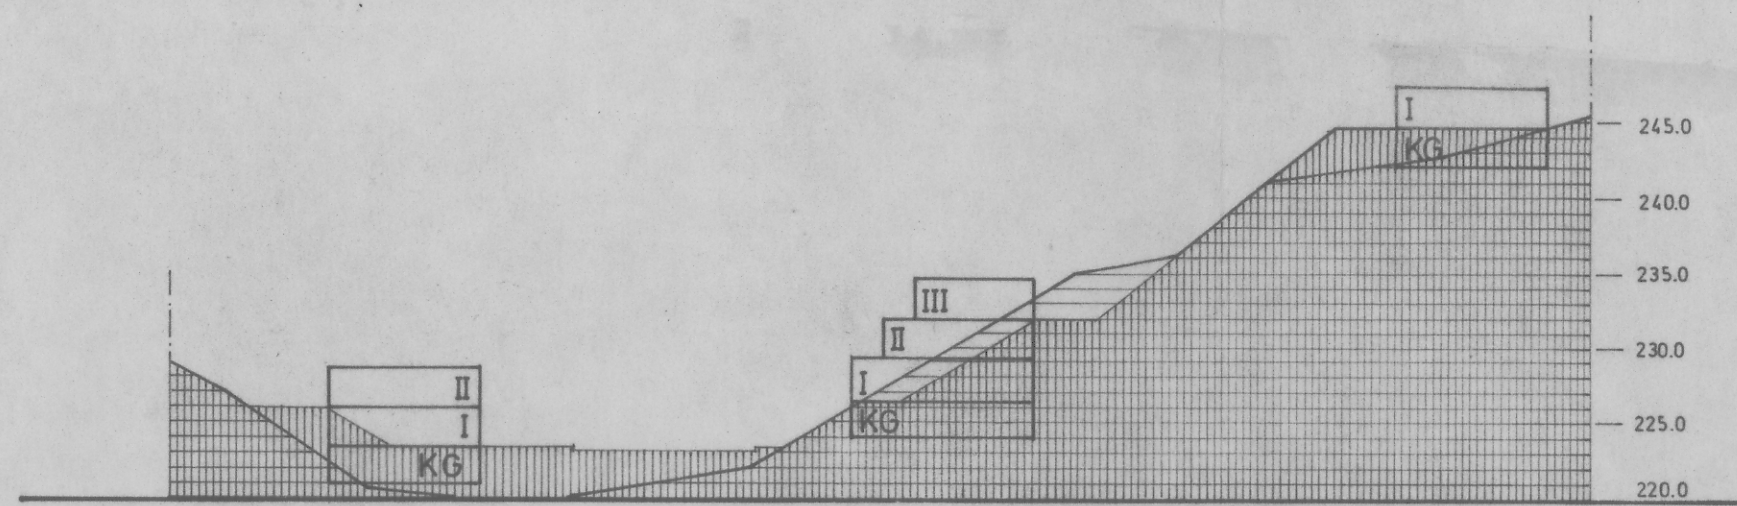

SCHNITT B - B

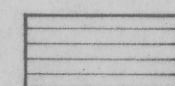-  BESTEHENDES GELÄNDE
-  GEPLANTES GELÄNDE

Genehmigt durch Gemeinderatsbeschuß vom  
 10. Mai 1977.



Stadt Haslach i.K.

*Galley*  
 Bürgermeister

PLANUNG  
 DIPL.-ING. K.N. NAUROTH  
 FREIER ARCHITEKT  
 HOCHSTRASSE 19  
 7630 LAHR / SCHW.  
 TEL. 07821 - 23620