


235.00m ue.NN

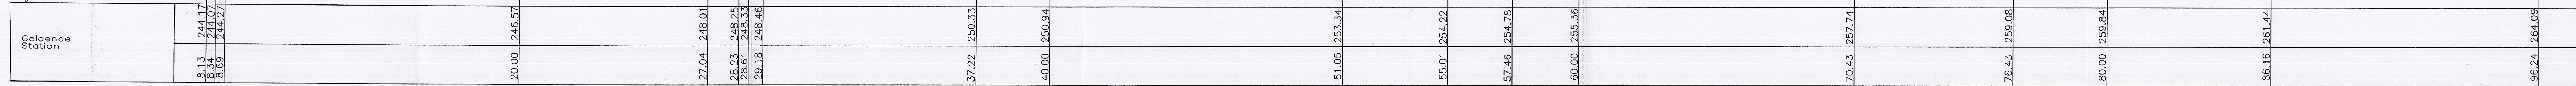

Schnitt 1

max. FH = 8.30m über OK. Planstrasse A

max. TH. = 7.50m über OK. Planstrasse A

max. FH. = 12.50m über OK. Planstrasse A

max. TH. = 3.30m über OK. Planstrasse A

8.00
Straßenbreite

Grundstücksgrenze

Baugrenze

Baugrenze

Baugrenze

Baugrenze

Grundstücksgrenze

Haslach/Offenburg
Ausgefertigt:

Stadl Haslach
Winkler
Bürgermeister

,den
Der Planer:



Anlage : 8
Fertigung : 4

weissenrieder GmbH

Ingenieurbüro für Bauwesen und Stadtplanung
Im Seewinkel 14 Telefon 0781/9265-0
77652 Offenburg Telefax 0781/9265-24

STADT HASLACH
Bebauungsplan
" Rotkreuz "

Querschnitte
Schnitt 1

Index	Name	Datum
A		
B		
C		
D		
E		
F		
C		

Plan-Stiftbelegung:

BEARBEITET	GEZEICHNET	DATUM	PROJEKT NR.:	MASSTAB
K.ST.	Morg.	26.06.2000	6124	1:100