


STADT HASLACH

BEB.-PLAN „SCHLEIFMATT“

(GEWERBEGEBIET)

HAUSQUERSCHNITT A - A M=1:200

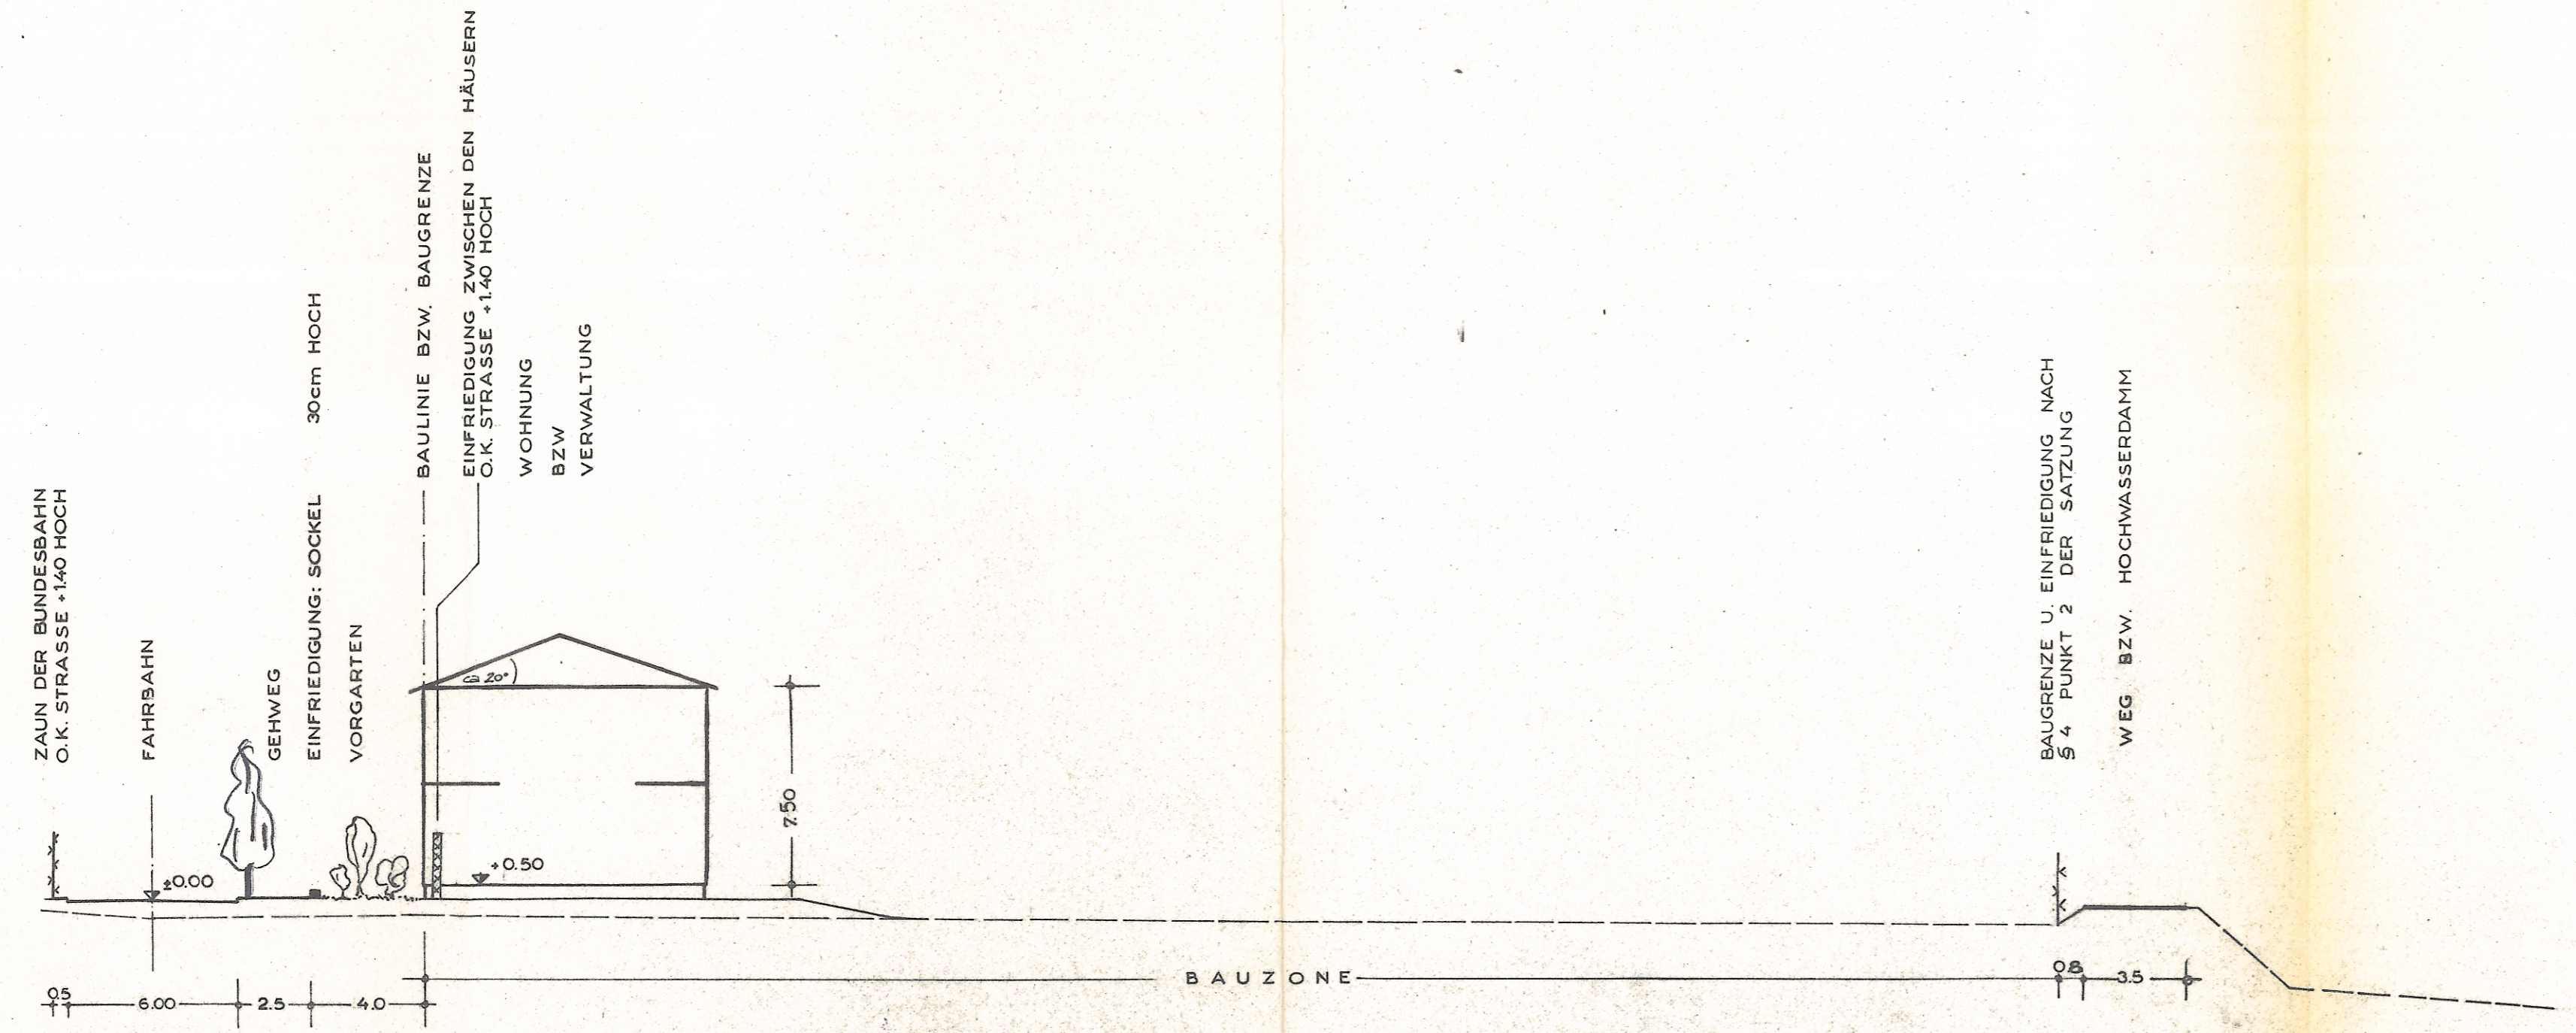

Z FERTIGUNG Blatt 45

ANLAGE ZUM ANTRAG VOM:

19. Juni 1968

DER BÜRGERMEISTER



Gellner

Karlsruhe, den 25.9.66/15.6.67
 ORTSPLANER 16.7.68
 DIPL.-ING. KUNO WILDERER
 KARLSRUHE, SOFIENSTR. 114

Kuno Wilderer
 STADTBAUBORO