


B 33

fert.: 1
Anlage: 4

ZEICHNERISCHER TEIL

Deckblatt zur

2. Änderung des Bebauungsplanes
"Lautenbachergasse/Sandhaasentalde"
- Erweiterungsgebiet -
im Bereich der Grundstücke Flst.Nr.
2826 - 2830 im vereinfachten Verfahren
nach § 13 Abs. 1 BauGB v. 08.12.1986

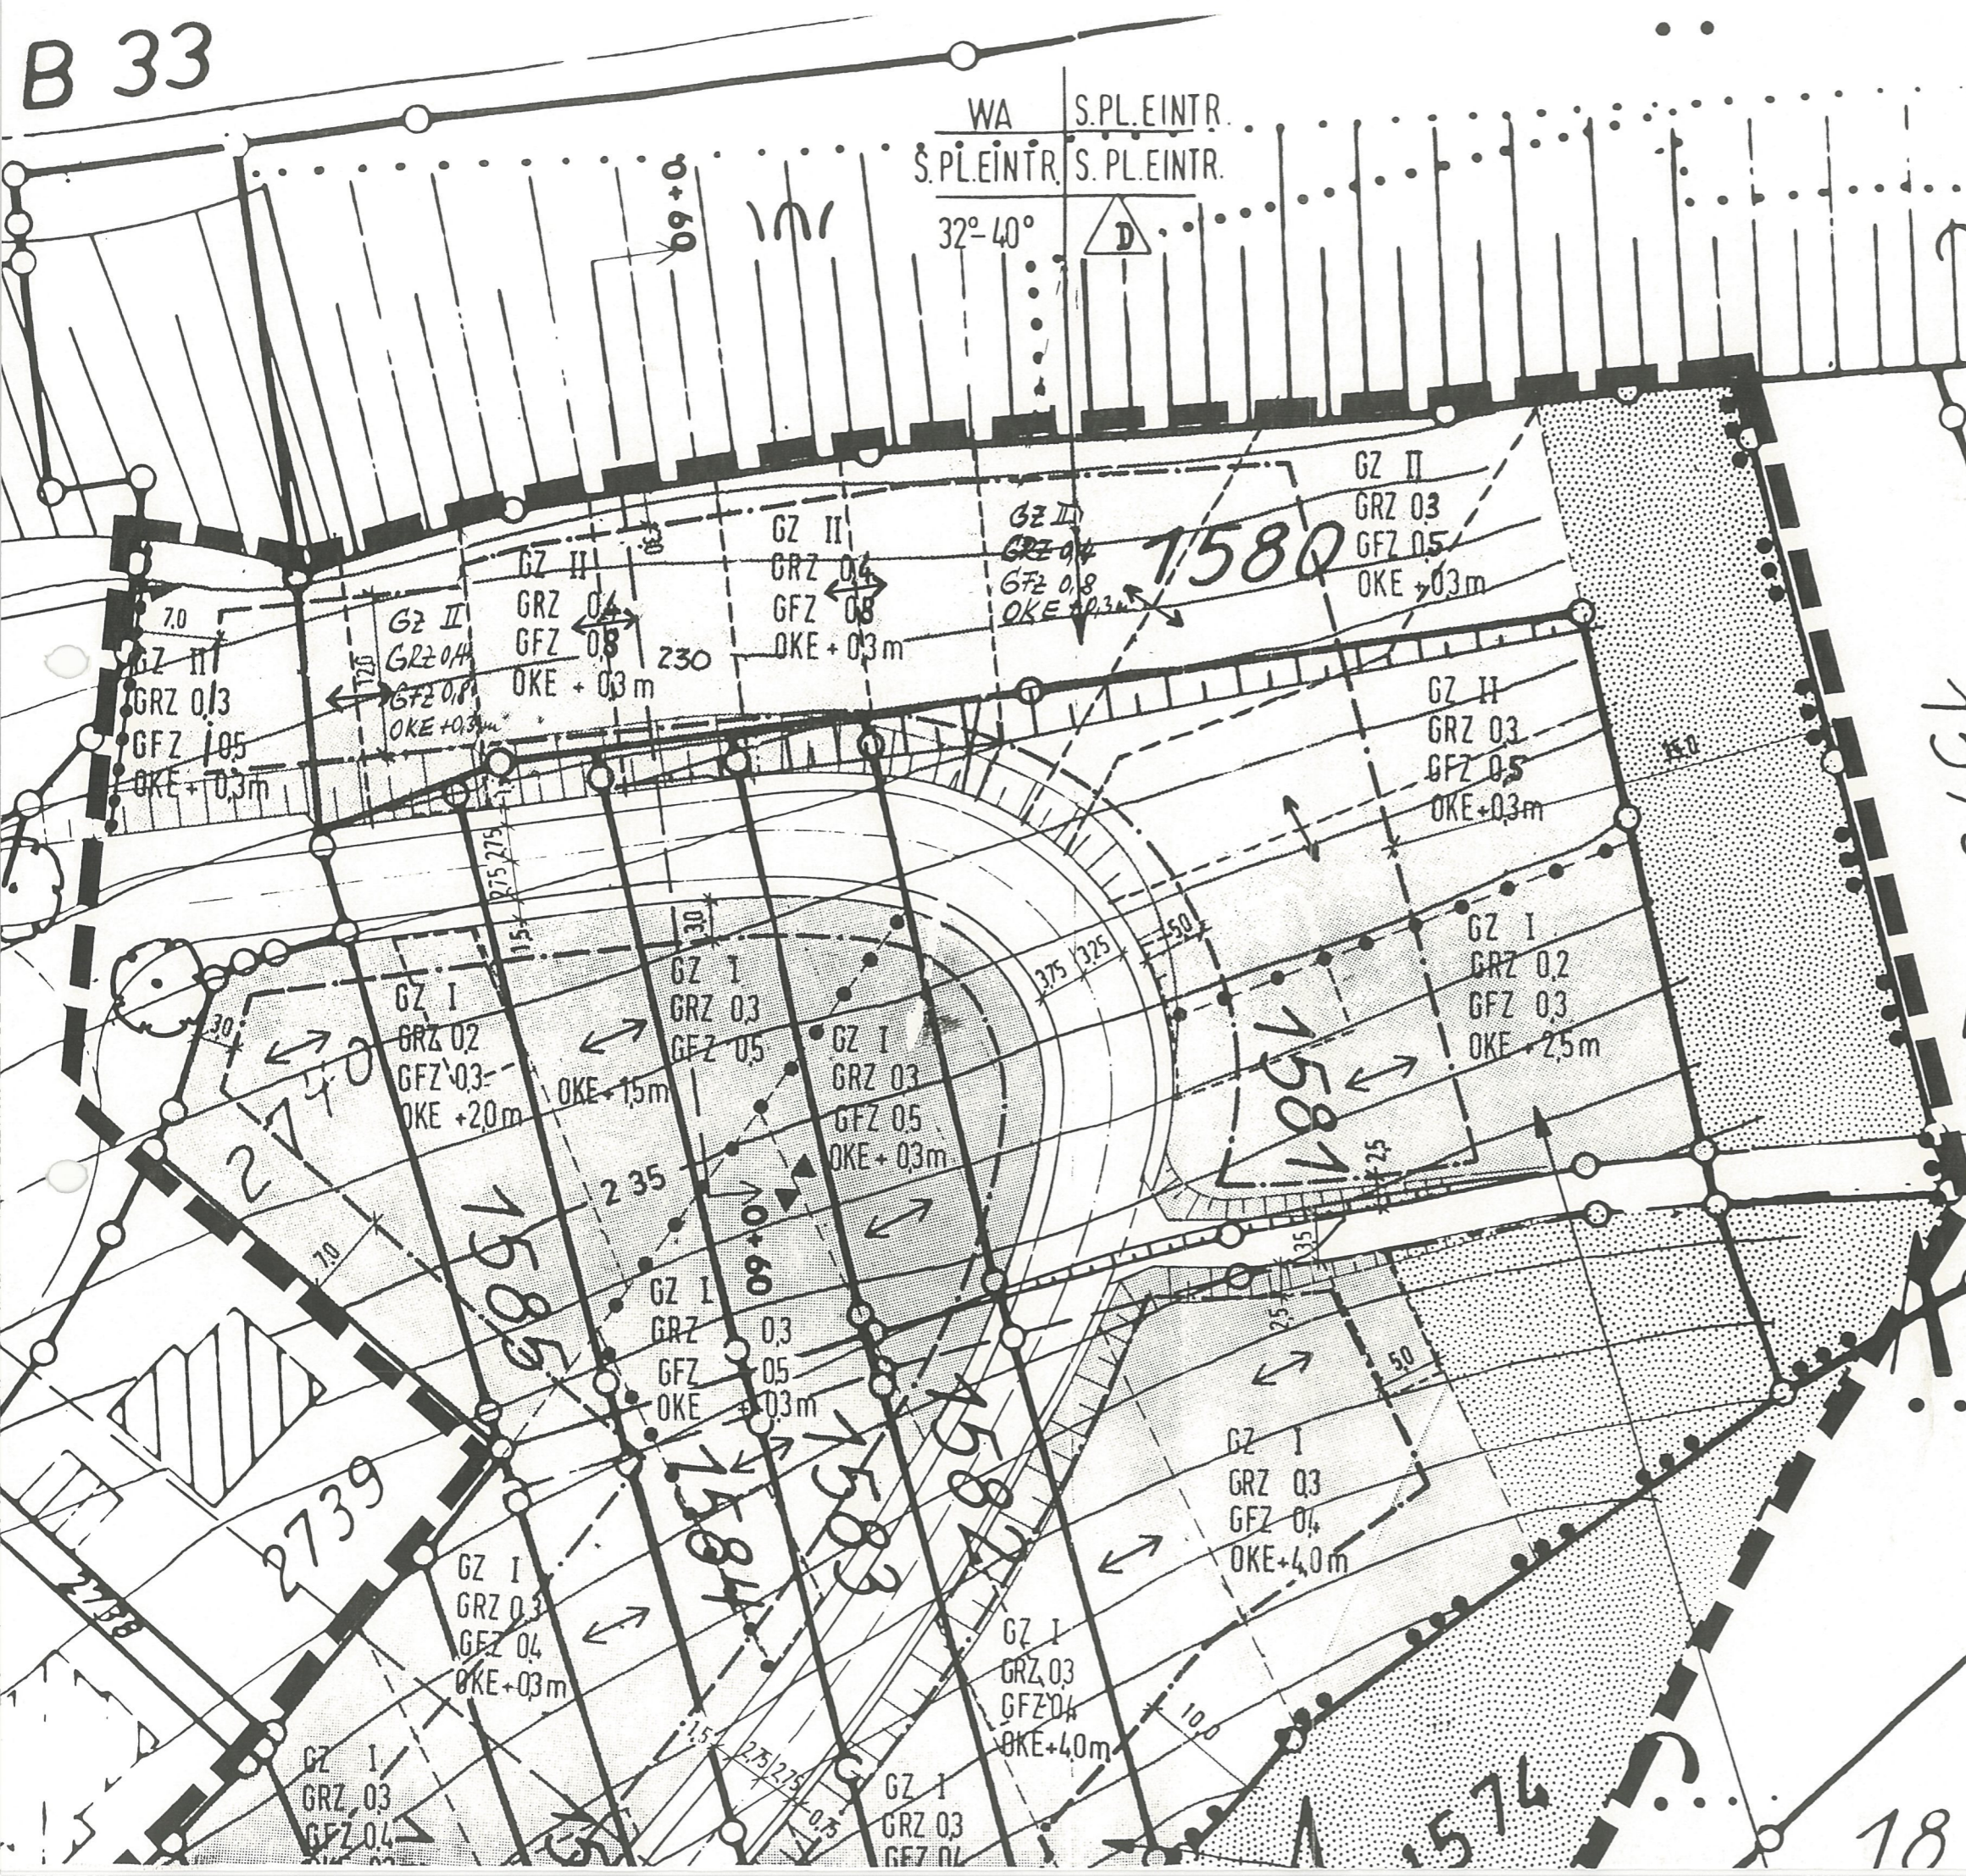

Aufgestellt
nach § 2 Abs. 1 BauGB vom 08.12.1986
durch Gemeinderatsbeschluss v **29. Nov. 1988**

Haslach i.K., den **29. Nov. 1988**
Winkler, Bürgermeister

Anhörung
nach § 13 Abs. 1 Satz 2 BauGB
vom 08.12.1986 am **- 1. Dez. 1988**

Haslach i.K., den **- 1. Dez. 1988**
Winkler, Bürgermeister

Als Satzung beschlossen
nach § 10 BauGB v. 08.12.1986 i.V.
mit § 4 Abs. 1 GO am **31. Jan. 1989**

Haslach i.K., den **31. Jan. 1989**
Winkler, Bürgermeister

Rechtskräftig
nach § 12 BauGB vom 08.12.1986 durch
ortsübliche Bekanntmachung am **7. Feb. 1989**

Haslach i.K., den **17. Feb. 1989**
Winkler, Bürgermeister

Deckblatt vom 29. Nov. 1988

Bürgermeisteramt 7612 Haslach i.K.
- Stadtbauamt -

M 1:500

18