


ÄNDERUNGSPLAN

Fert. 1
Anl. 3

STADT HASLACH

BEB.-PLAN „LAUTENBACHER GASSE-SANDHAASENHALDE“

STRASSEN-U. BAULINIENPLAN M=1:1000

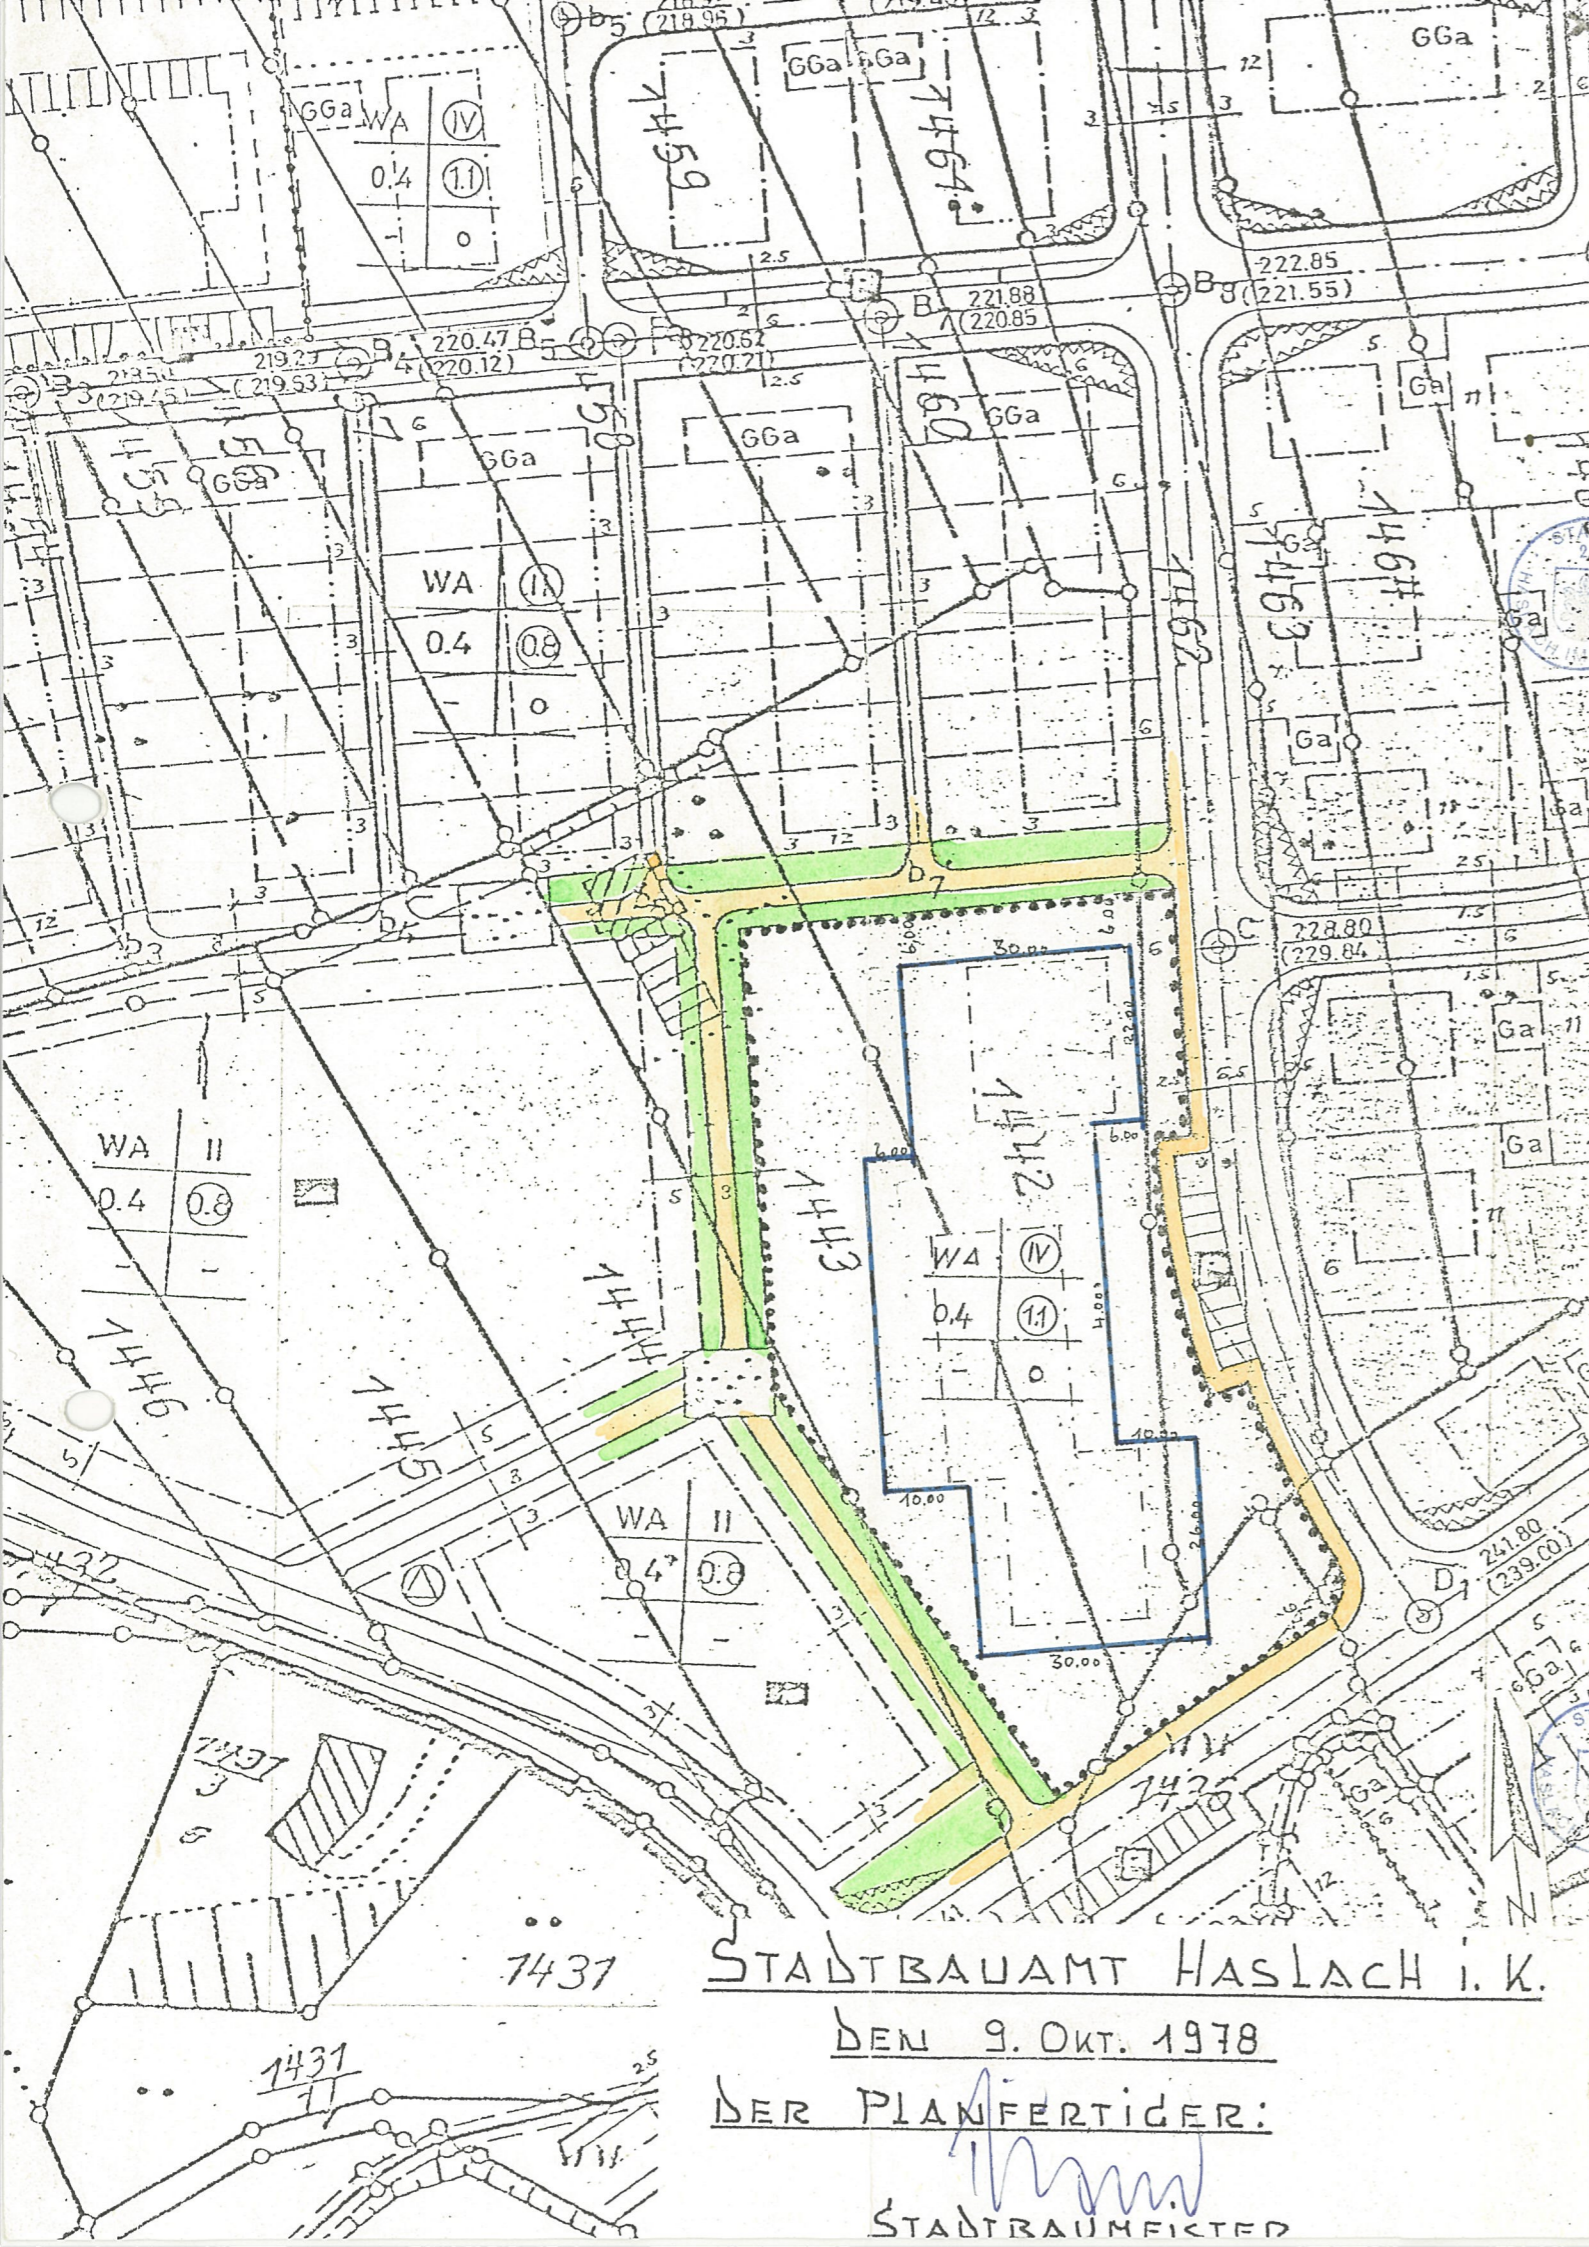

ZEICHENERKLÄRUNG:

- BAULINIE
 - BAUGRENZE
 - GRENZE UNTERSCH. NUTZUNG
 - ÖFFENTLICHE GRÜNFLÄCHE
- | | |
|-----|------------------------|
| ART | ZAHL DER VOLLGESCHÖSSE |
| GRZ | GFZ |
| BMZ | BAUWEISE |

Bebauungsplan
Änderungsplan genehmigt
gemäß § 11 BBauG in Verbindung
mit § 2 Abs. 2 Ziffer 1 der
2. DVO der Landesregierung.

Landratsamt
Baurechtsbehörde
in Vertretung

1. Aufgestellt nach § 2 Abs. 1 BBauG durch Gemeinderatsbeschluss vom 17.10.1978

STADT 2 Haslach i.K., 17.10.1978
Bürgermeister

2. Als Satzung beschlossen nach den §§ 10 und 13 BBauG i.V. m. § 4 GO am 8.5.1979

STADT 2 Haslach i.K., 8.5.1979
Bürgermeister

3. Rechtskräftig durch Bekanntmachung nach § 12 BBauG vom 18.6.1979 und rechtsverbindlich am 29.6.1979

STADT 2 Haslach i.K., 2.7.1979
Bürgermeister

STADTBAUAMT HASLACH I. K.
DEN 9. OKT. 1978

DER PLANFERTIGER:
STADTBAUMEISTER