


B 33

GESTALTUNGSPLAN

Teil: 1

Anlage: 5

Deckblatt zur 2. Änderung des  
Bebauungsplanes "Lautenbachergasse/  
Sandhaasentalde" - Erweiterungs-  
gebiet -  
im Bereich der Grundstücke Flst.Nr.  
2826 - 2830 im vereinfachten Ver-  
fahren nach § 13 Abs. 1 BauGB v.  
08.12.1986

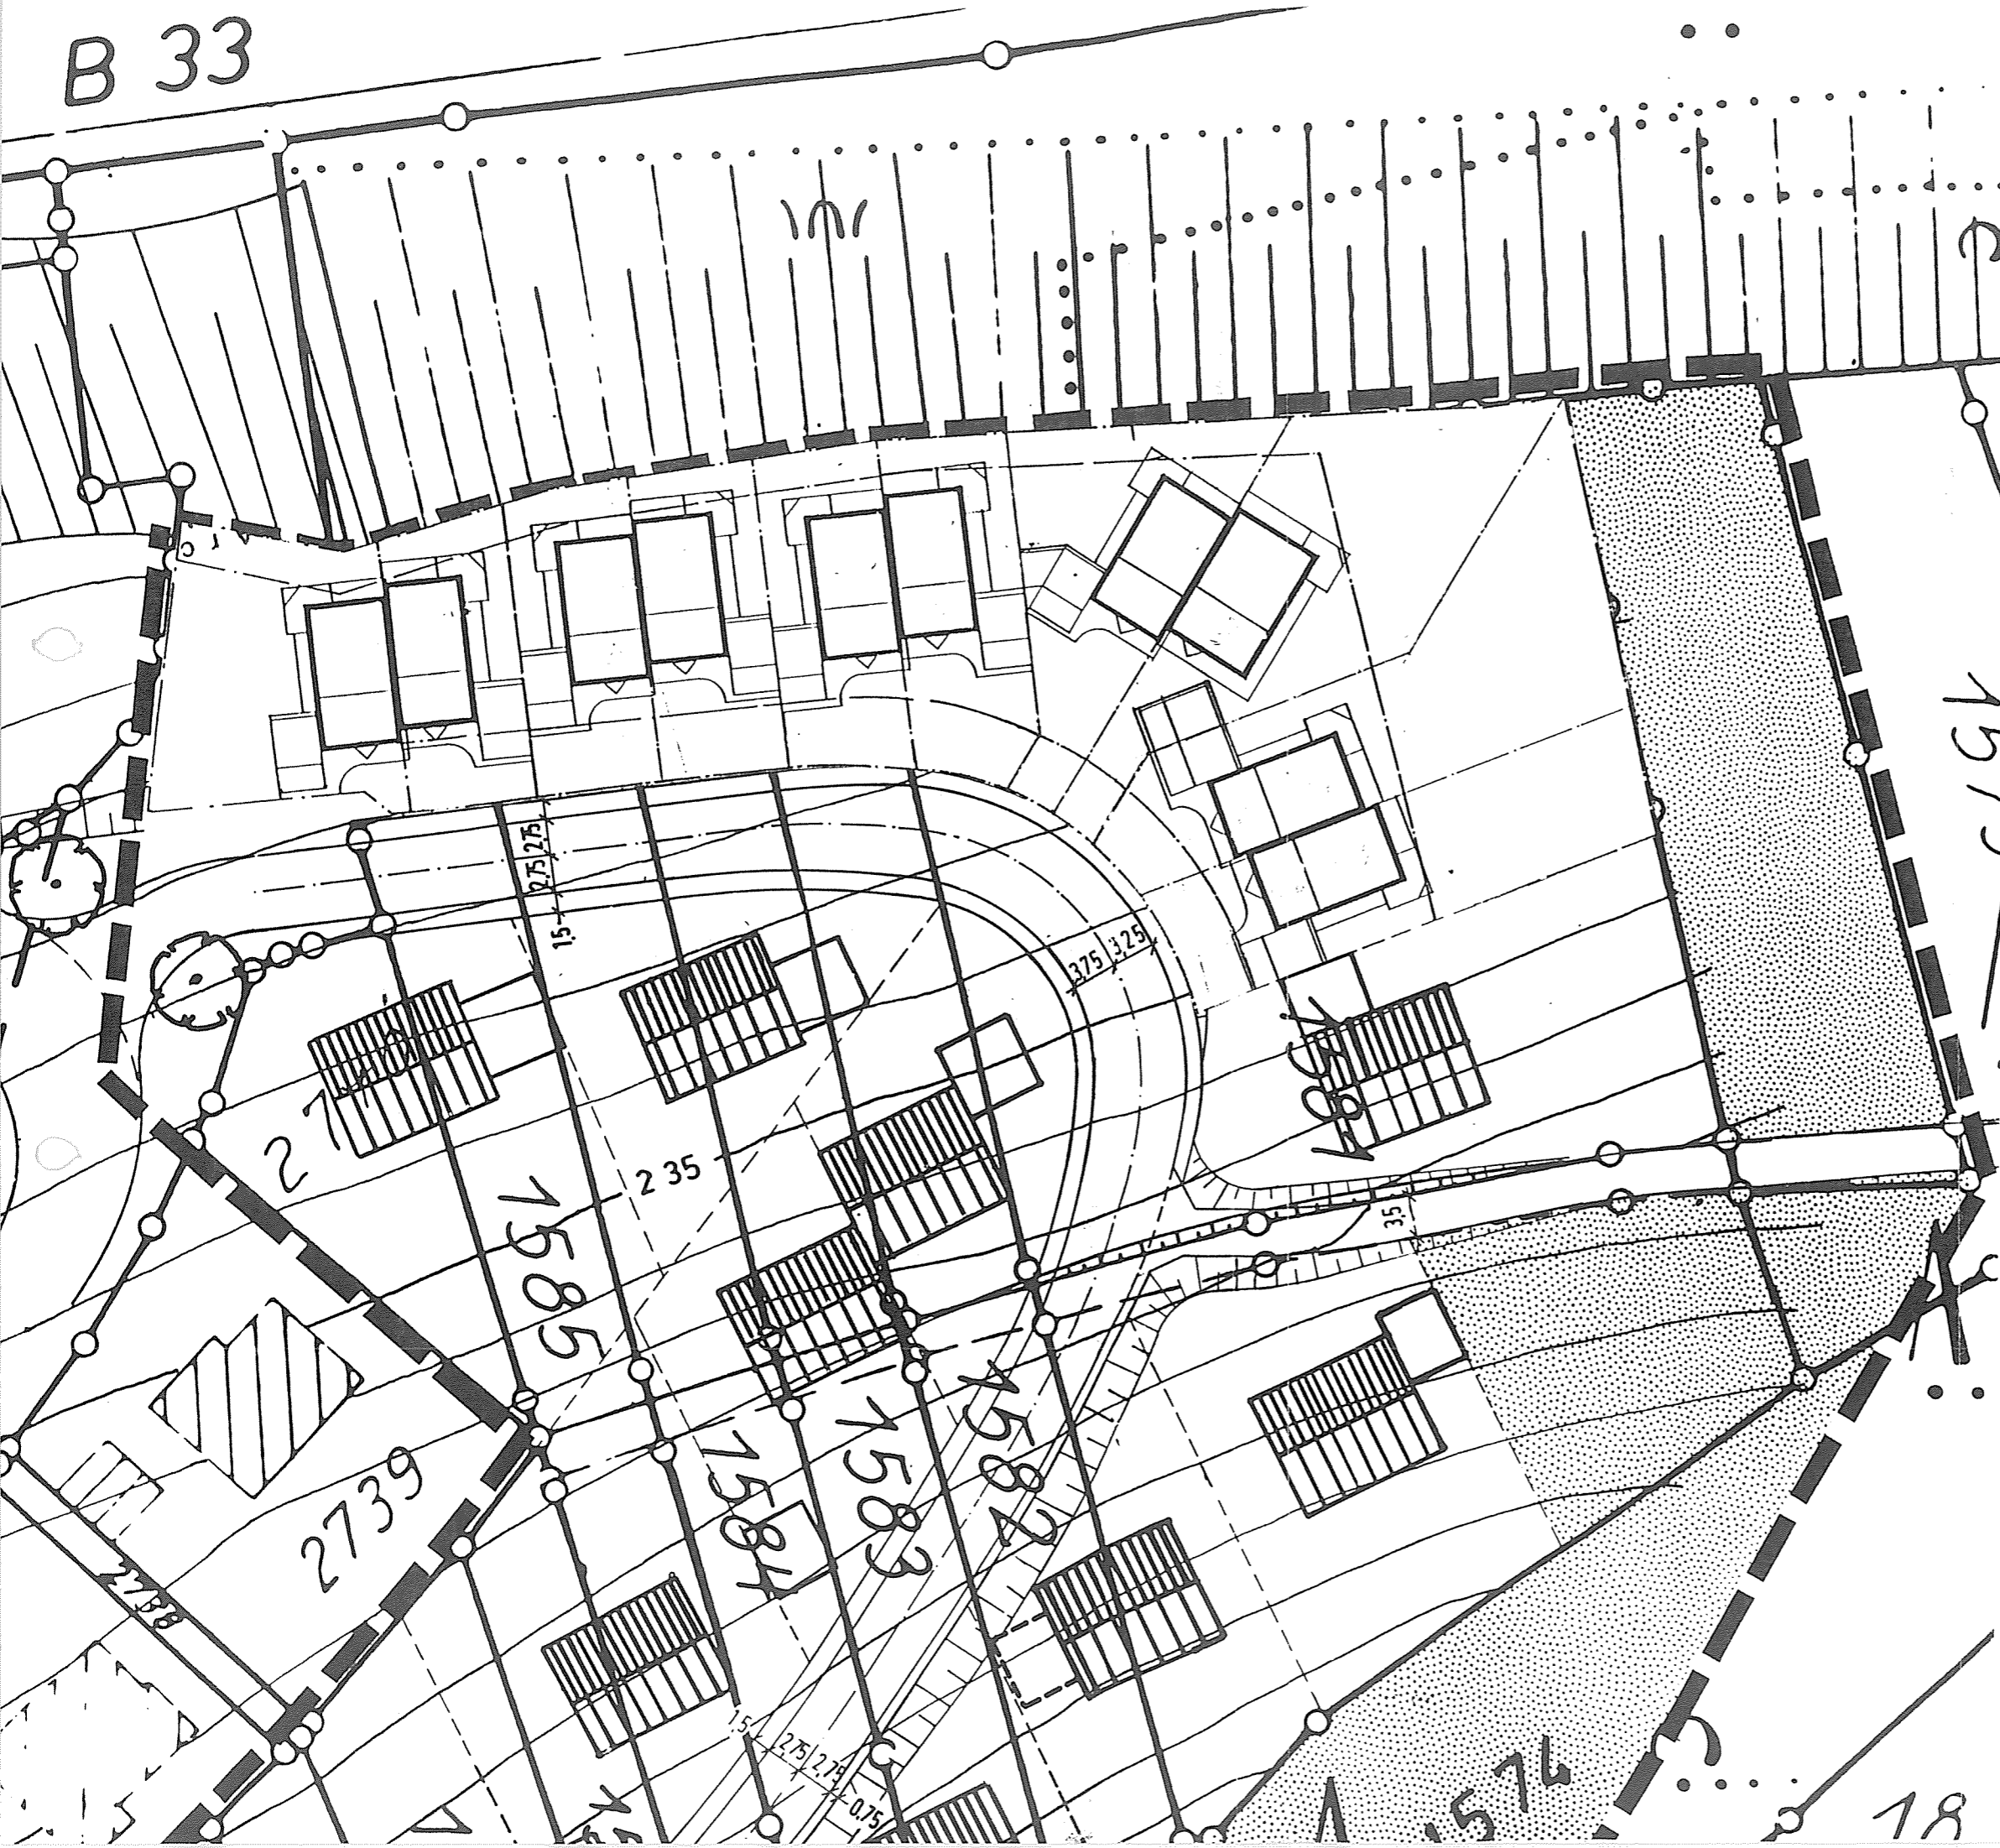

Deckblatt vom 29. Nov. 1988

Bürgermeisteramt 7612 Haslach i. K.  
- Stadtbauamt -

M 1:500