

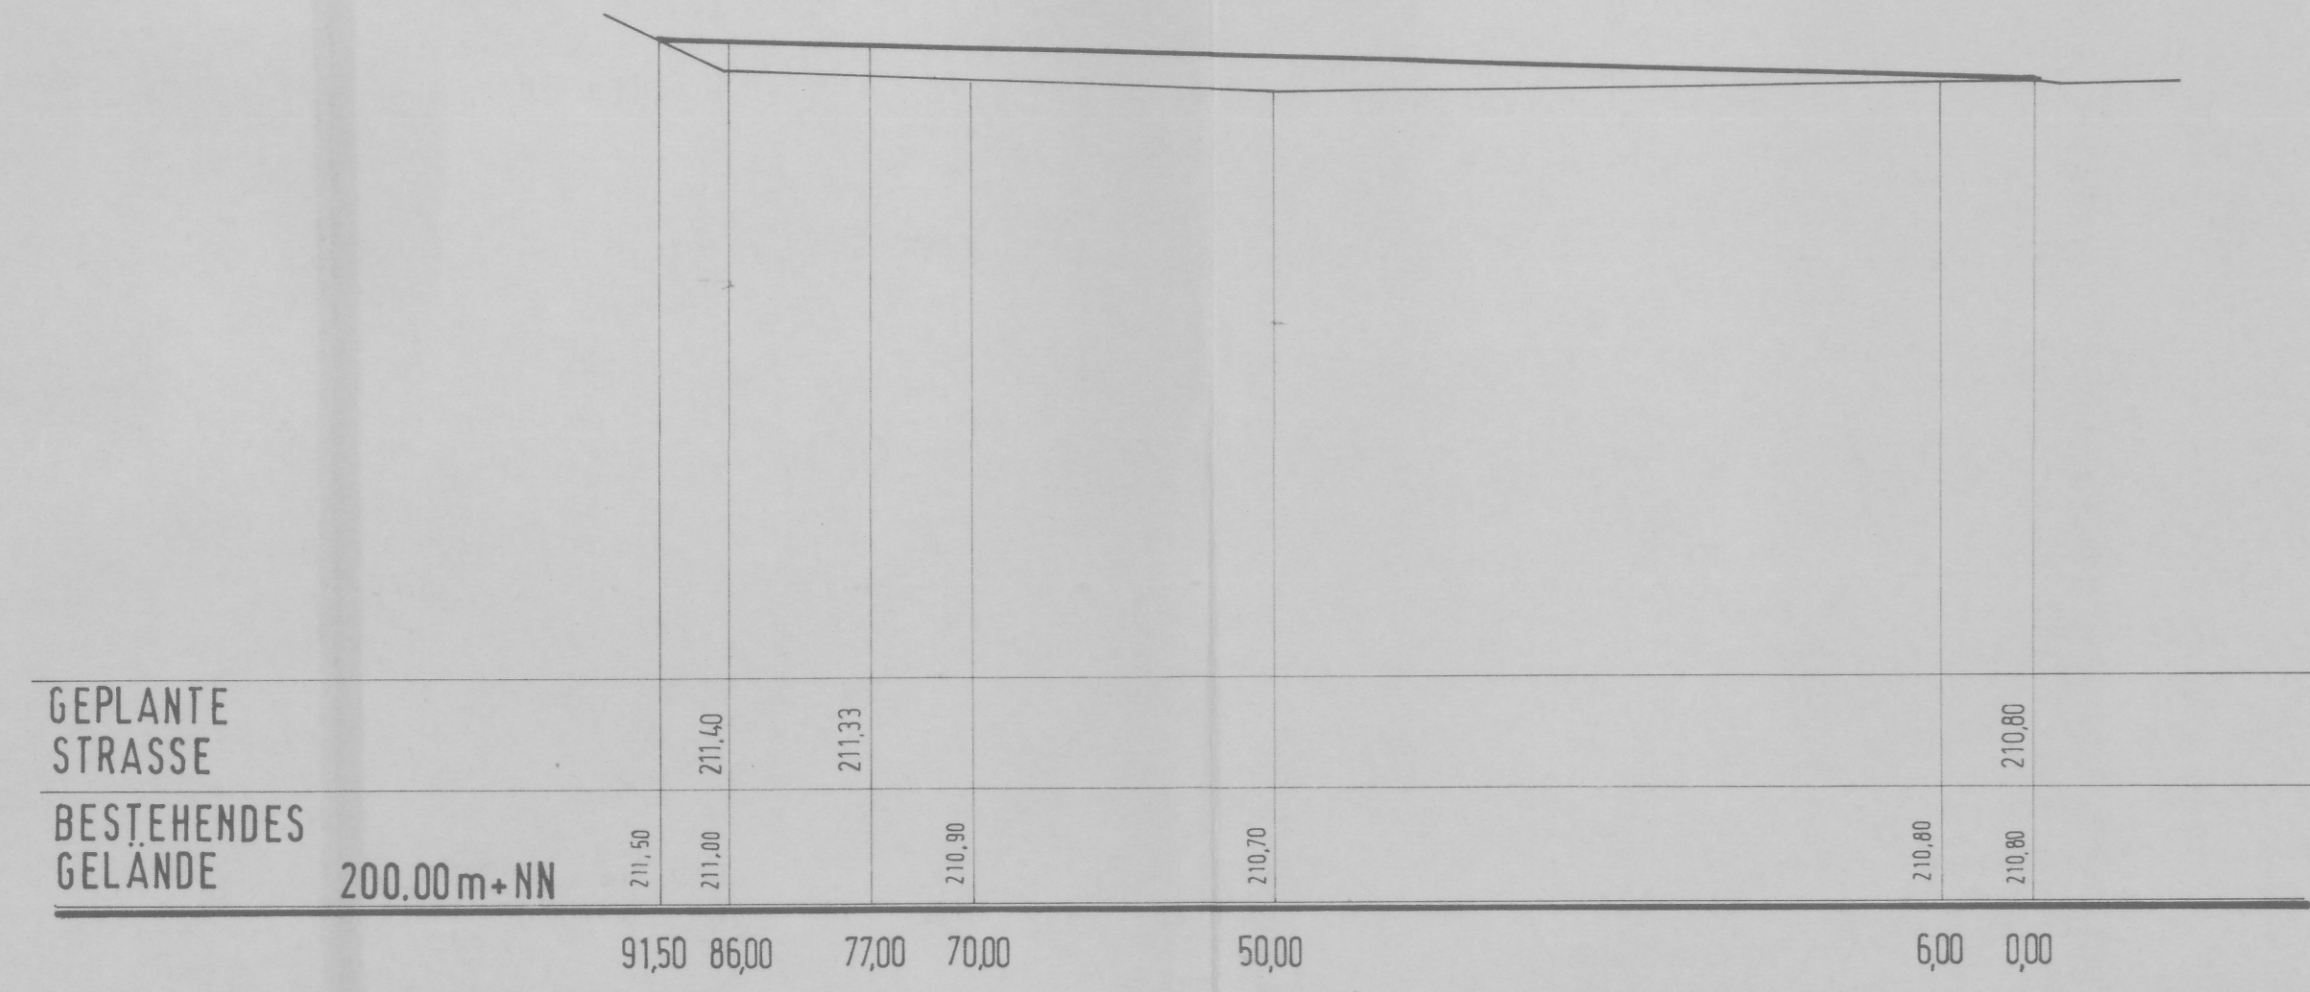


PLANSTRASSE B

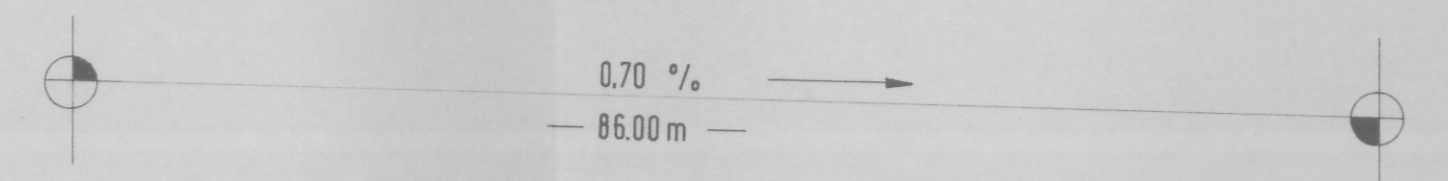

BESTEHENDER WIESENWEG

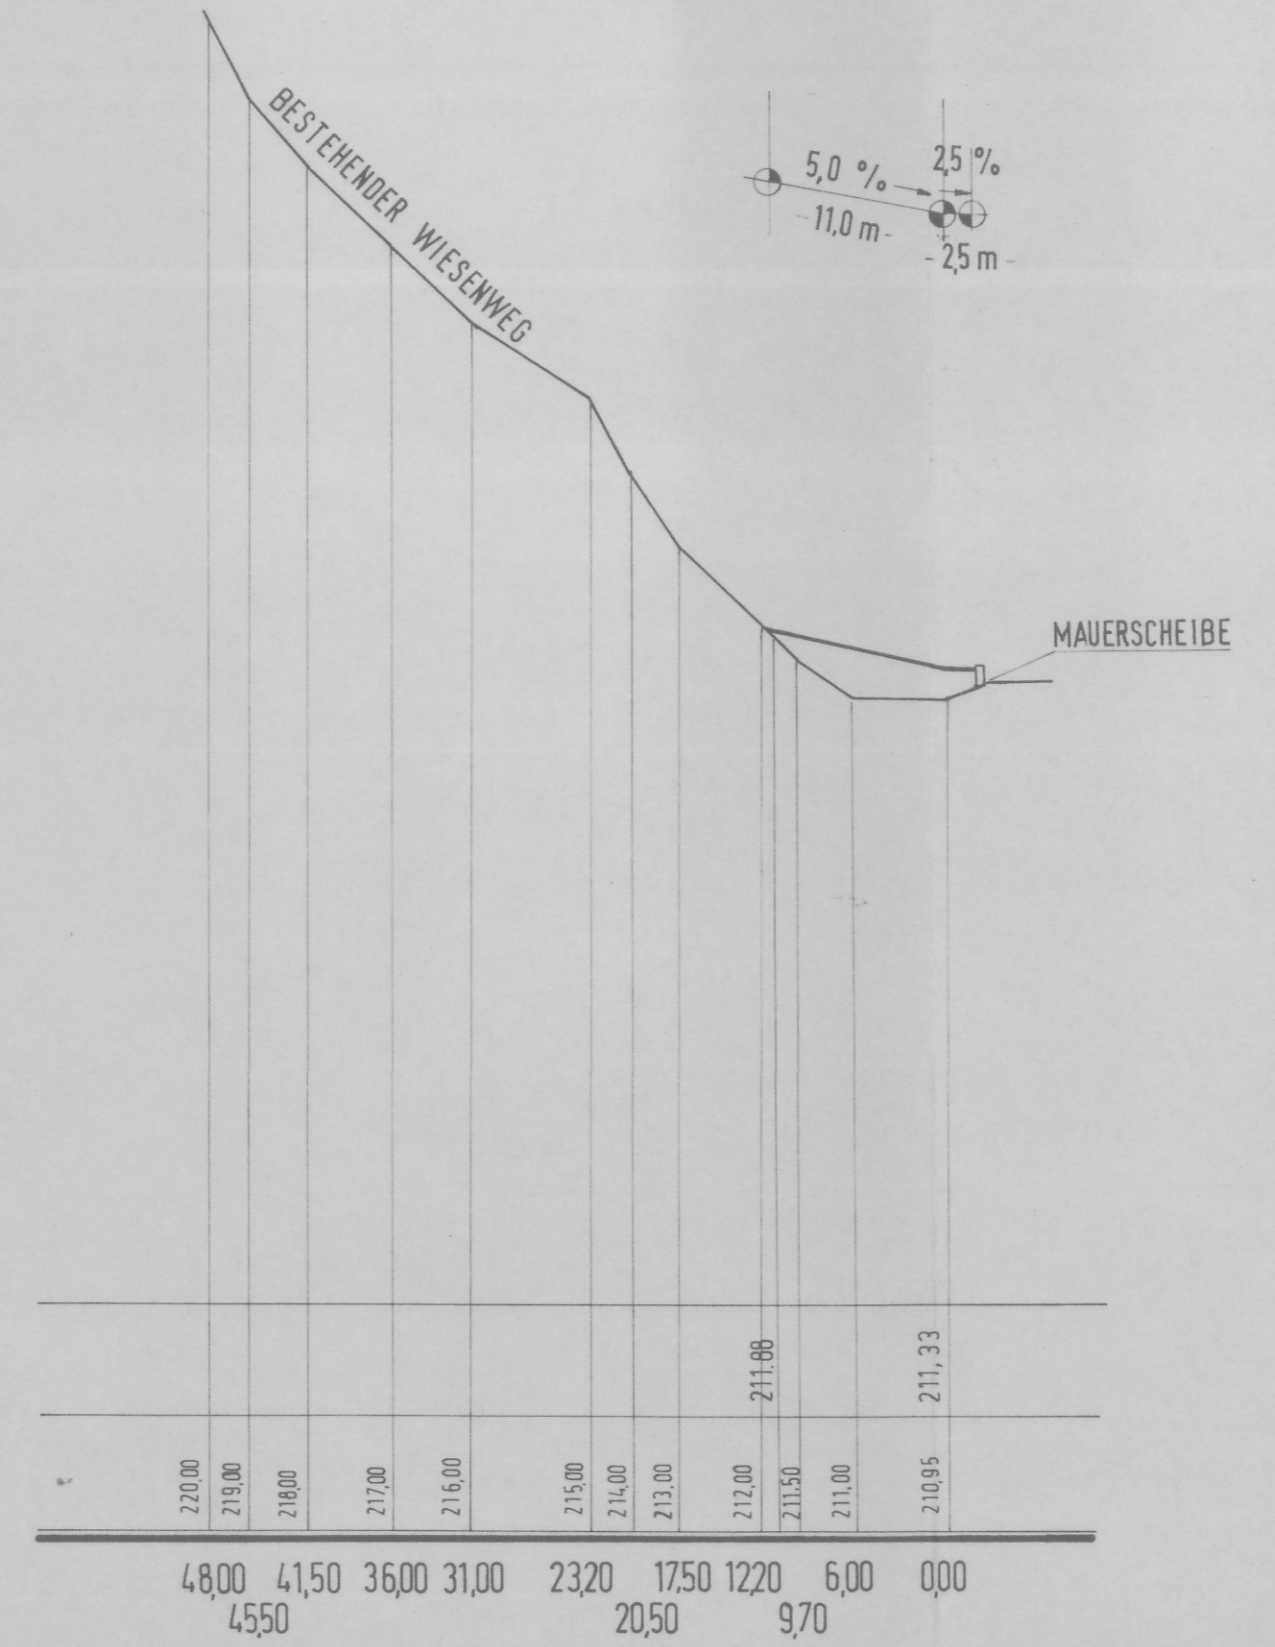

HASLACH // OFFENBURG,
 DER ANTRAGSTELLER:

DEN
 DER PLANER:

Stadt Haslach i. K.

 Winkler
 Bürgermeister

W	WEISSENRIEDER GmbH			
	INGENIEURBÜRO FÜR DAS BAUWESEN AUGUSTASTR. 17, 7600 OFFENBURG, TEL. 0781/32046 u. 35026, TELEFAX 0781/30335			
Index	Name	Datum	STADT HASLACH STADTTEIL BOLLENBACH BEBAUUNGSPLAN "HORNMAT" STRASSENLÄNGSSCHNITTE	
A				
B				
C				
D				
E				
F				
G				
H				
I				
BEARBEITET	GEZEICHNET	DATUM	PROJEKT NR.	MASSTAB
MORGENTHALER	BAJTEK	4 JUNI 1991	6019.60	1:500/100