

STADT HASLACH
 BEB.PL. SCHMELZE
 SCHNITT B

1-0+80.0

Maßstab 1:200/200

Bauvorhaben

Stadt Haslach
 Hauptstraße 15
 7612 Haslach i.K.

Grundplan



Offenburg, den 05.09.1991

Vermessungsbüro Dipl.Ing. Seitz

PLAN VOM 10-12-1991

STÄDTEBAU UND DORFENTWICKLUNG

Diplomingenieure Brenner-Dietrich-Schoettle Freie Architekten
 Oberlinden 7,7800 Freiburg, Tel.0761/282960 Fax 0761/2829615

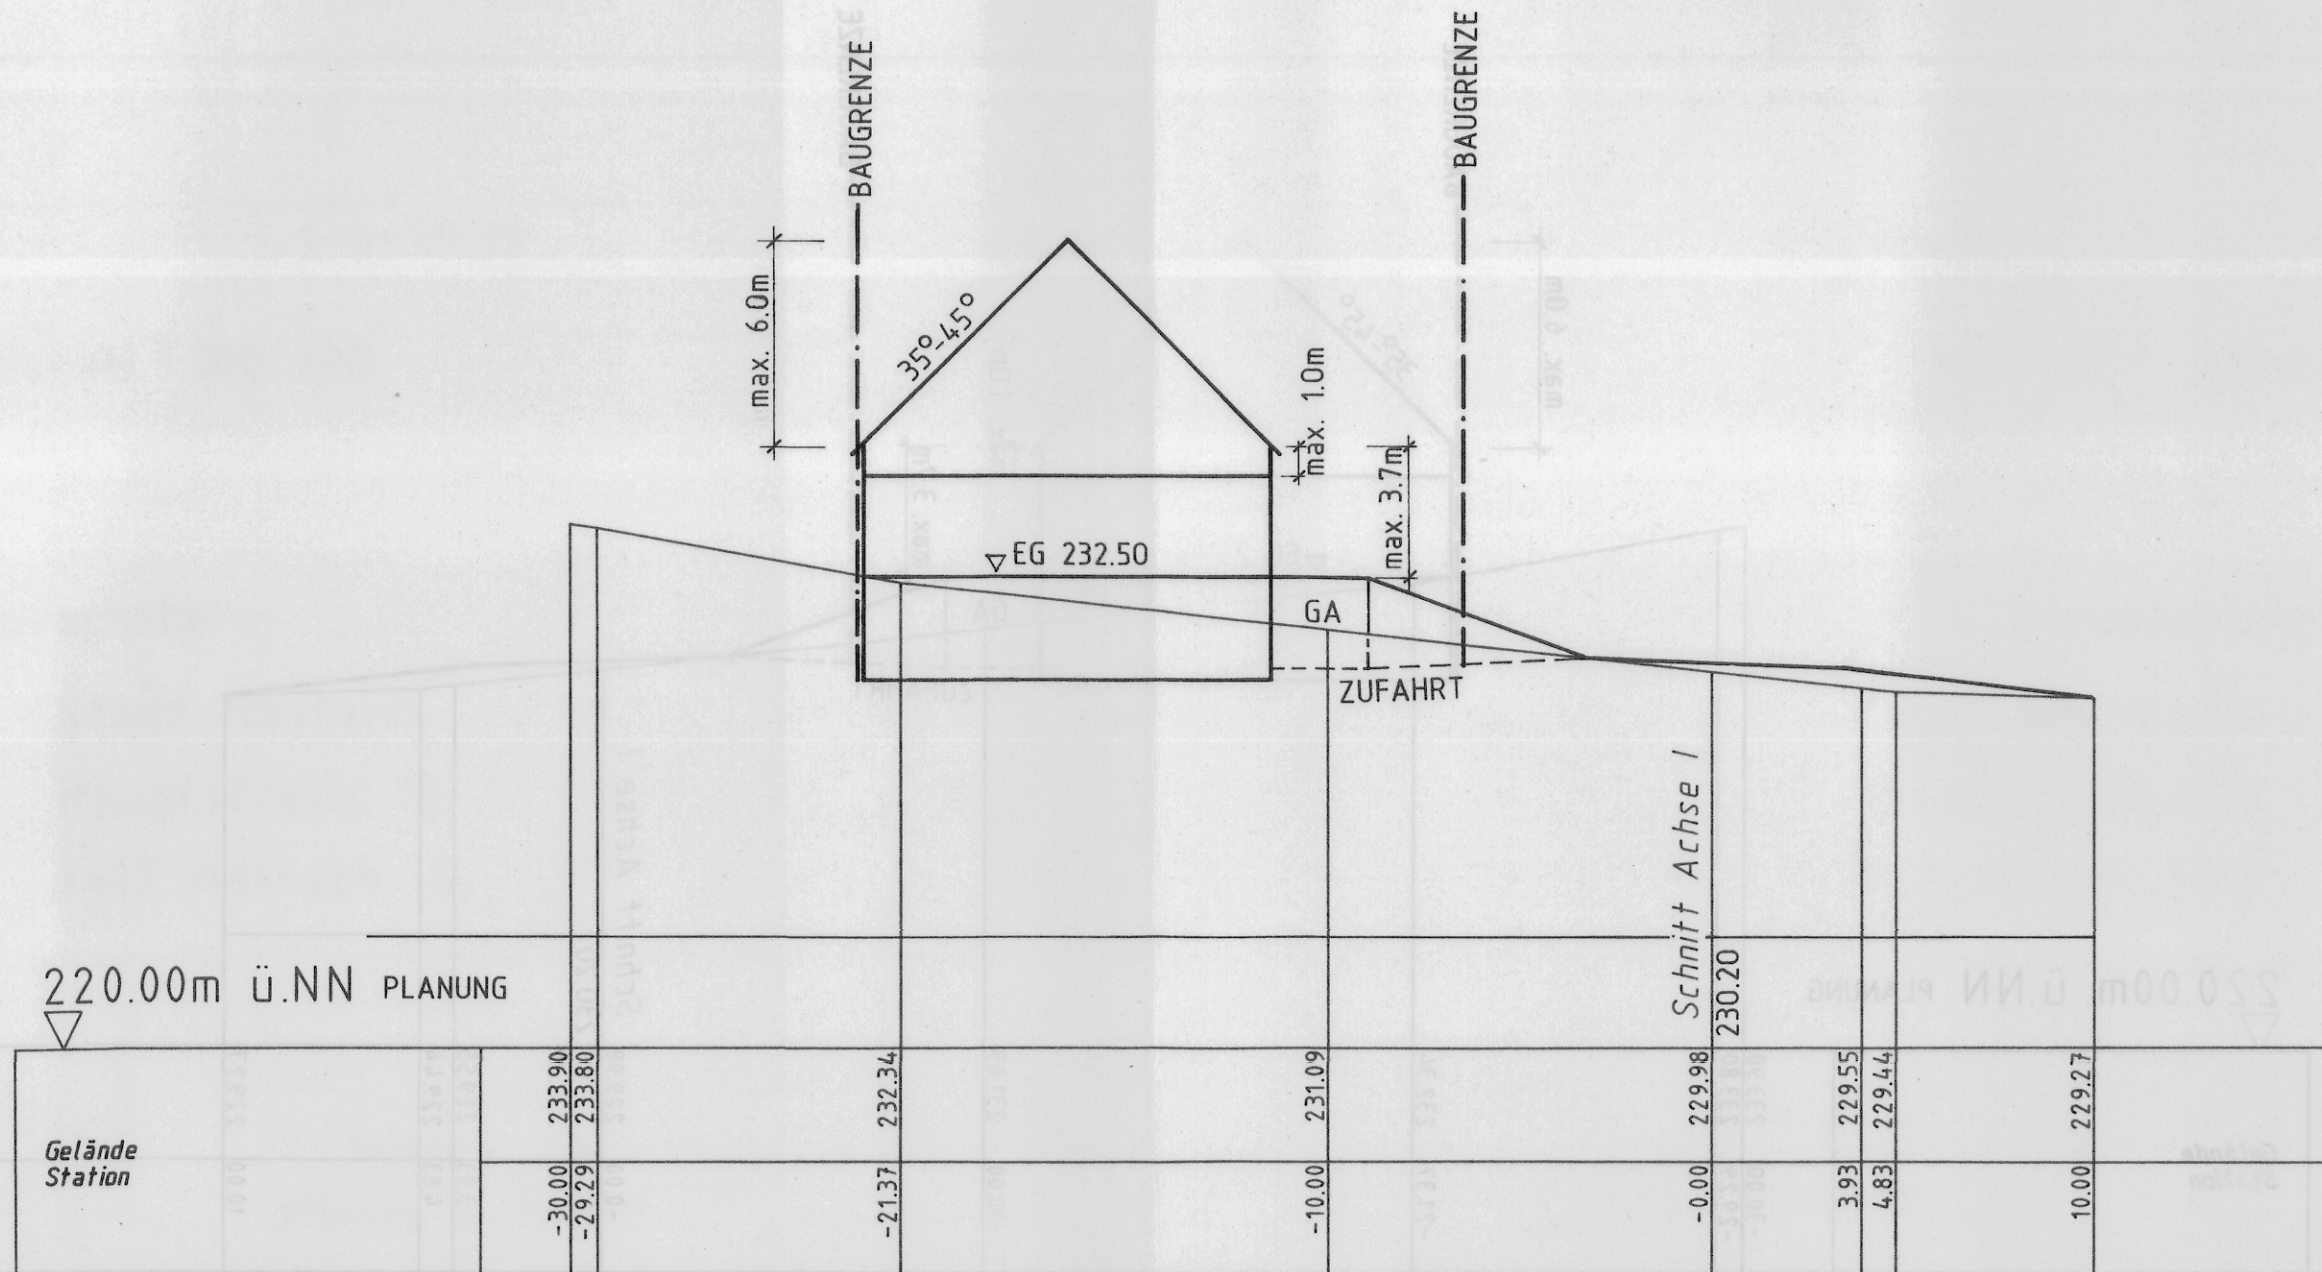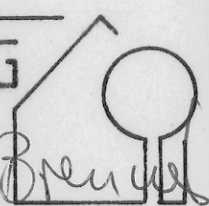

1-0+80.0 Gem.Haslach "Schmelze"