


# STADT HASLACH

## BEB.-PLAN „LAUTENBACHER GASSE - SANDHAASENHALDE“

HANGANSICHT D  
 STRASSENZUG B6 - b6  
 B7' - b7' M = 1:200

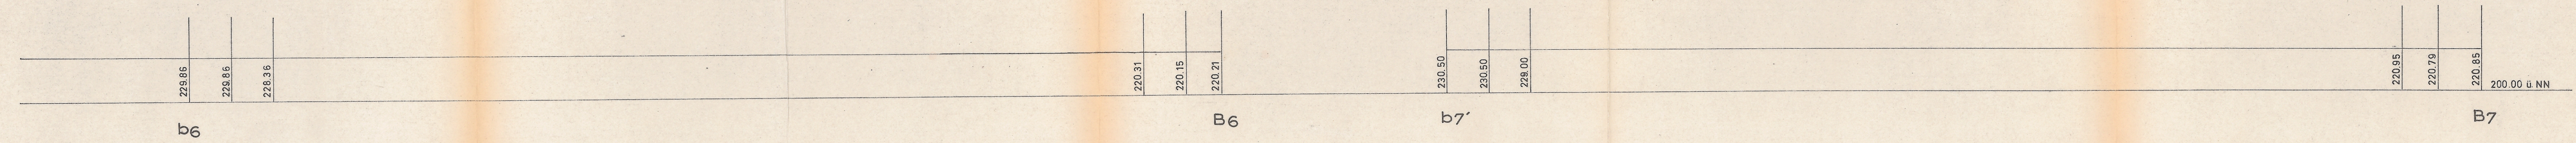

4. FERTIGUNG Blatt 8

ANLAGE ZUM ANTRAG VOM: 24. JULI 1972

Karlsruhe, den 18.7.1972  
 ORTSPLANER  
 DIPL.-ING. KUNO WILDERER  
 KARLSRUHE, SOFIENSTR. 114

DER BÜRGERMEISTER

*Krey*

*Kuno Wilderer*  
 STADTBAUBÜRO