

STRASSENLÄNGSSCHNITT M: 1:200/100

QUERSCHNITT BEI 0+50,00
M: 1:100/100



Fert. 4
Anl. 6

FESTPUNKT:

OK SCHACHT R 18 NN 212,70
OK SCHACHT S 7,22 NN 212,73

STRASSENACHSE K 5356

STRASSENACHSE

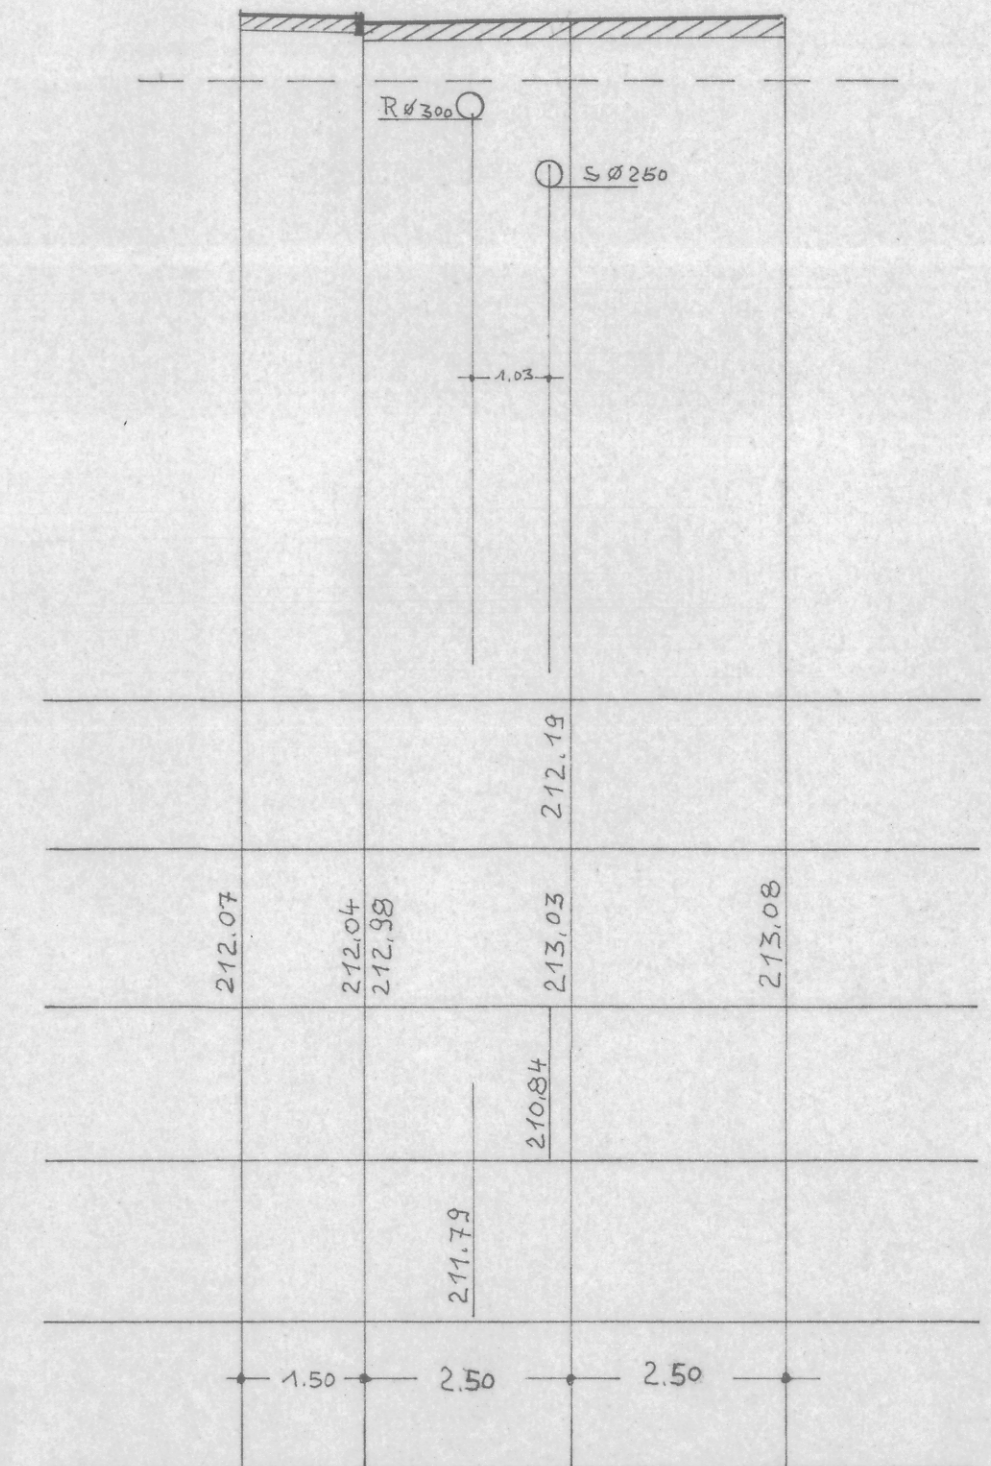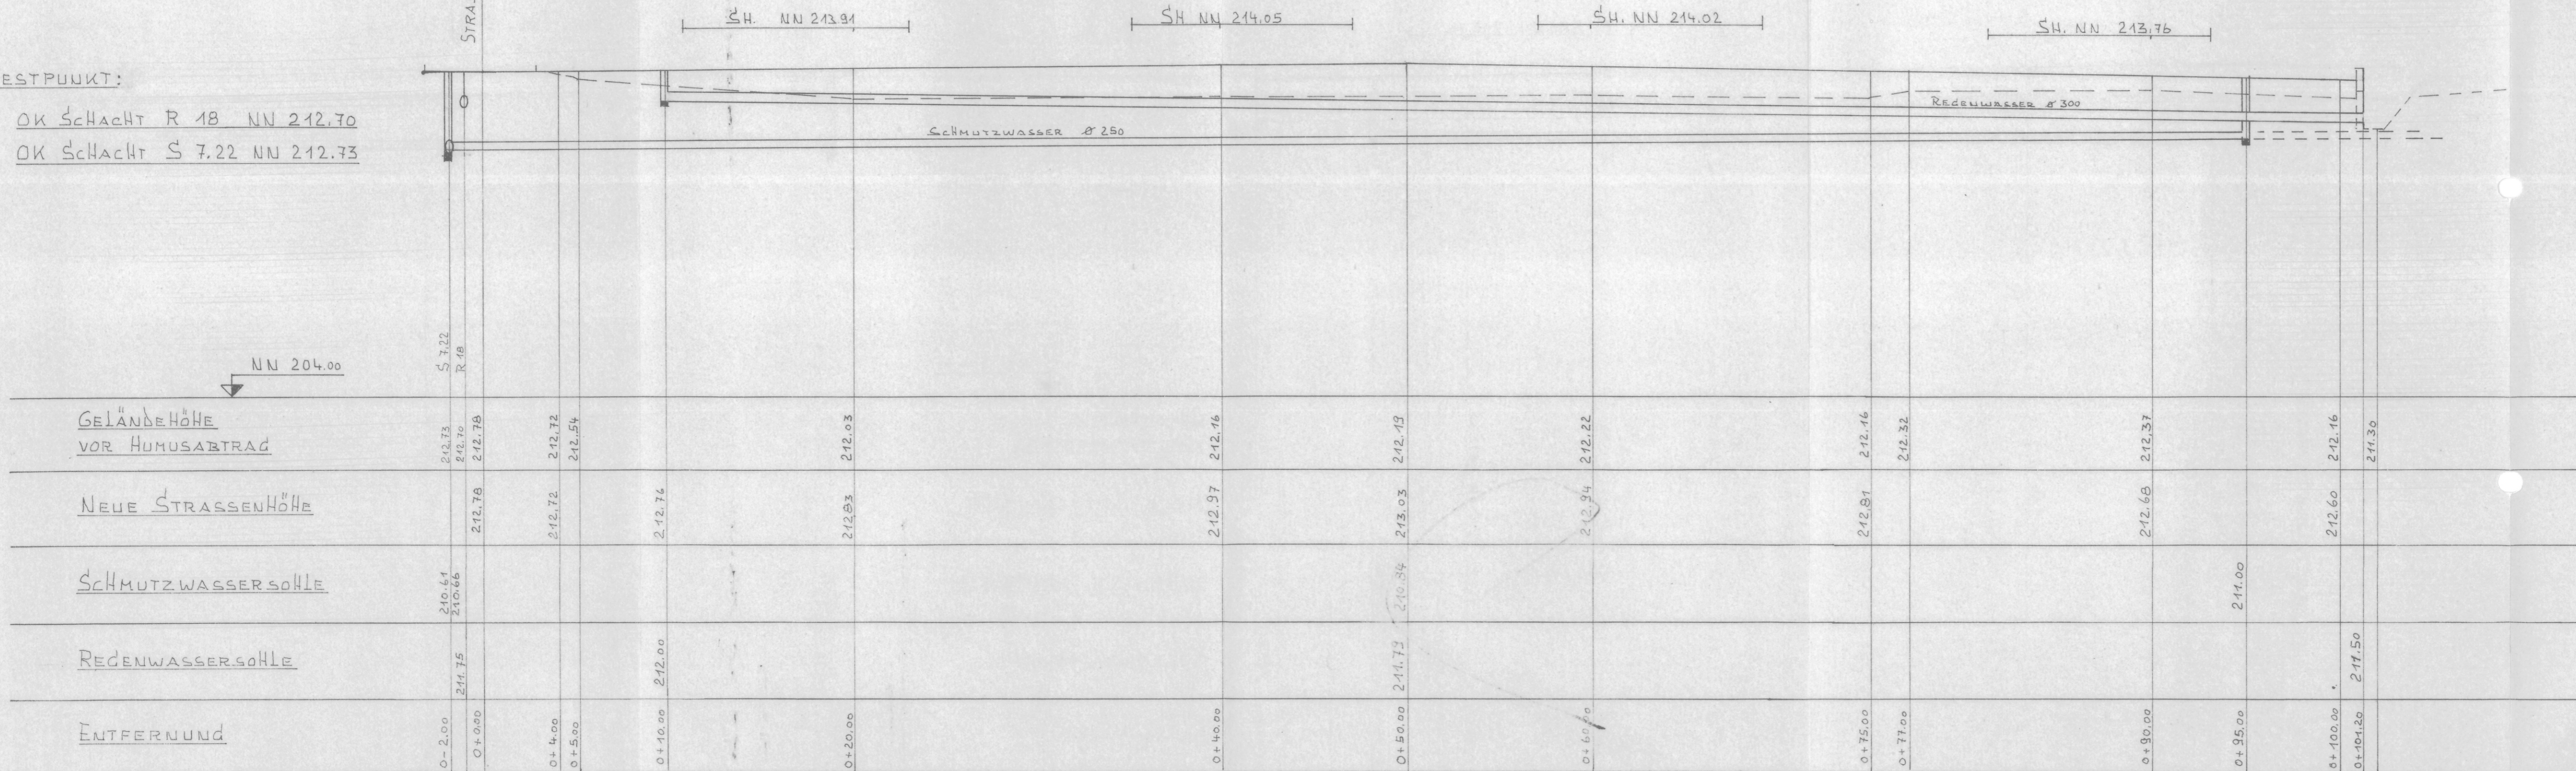

BERAUBUNG OBERDORF IN SCHNELLINGEN
STRASSENLÄNGSSCHNITT
STADTBAUAMT HASLACH DEN 17.8.1983 2.