


STADT HASLACH
BEB.PL. SCHMELZE
SCHNITT D

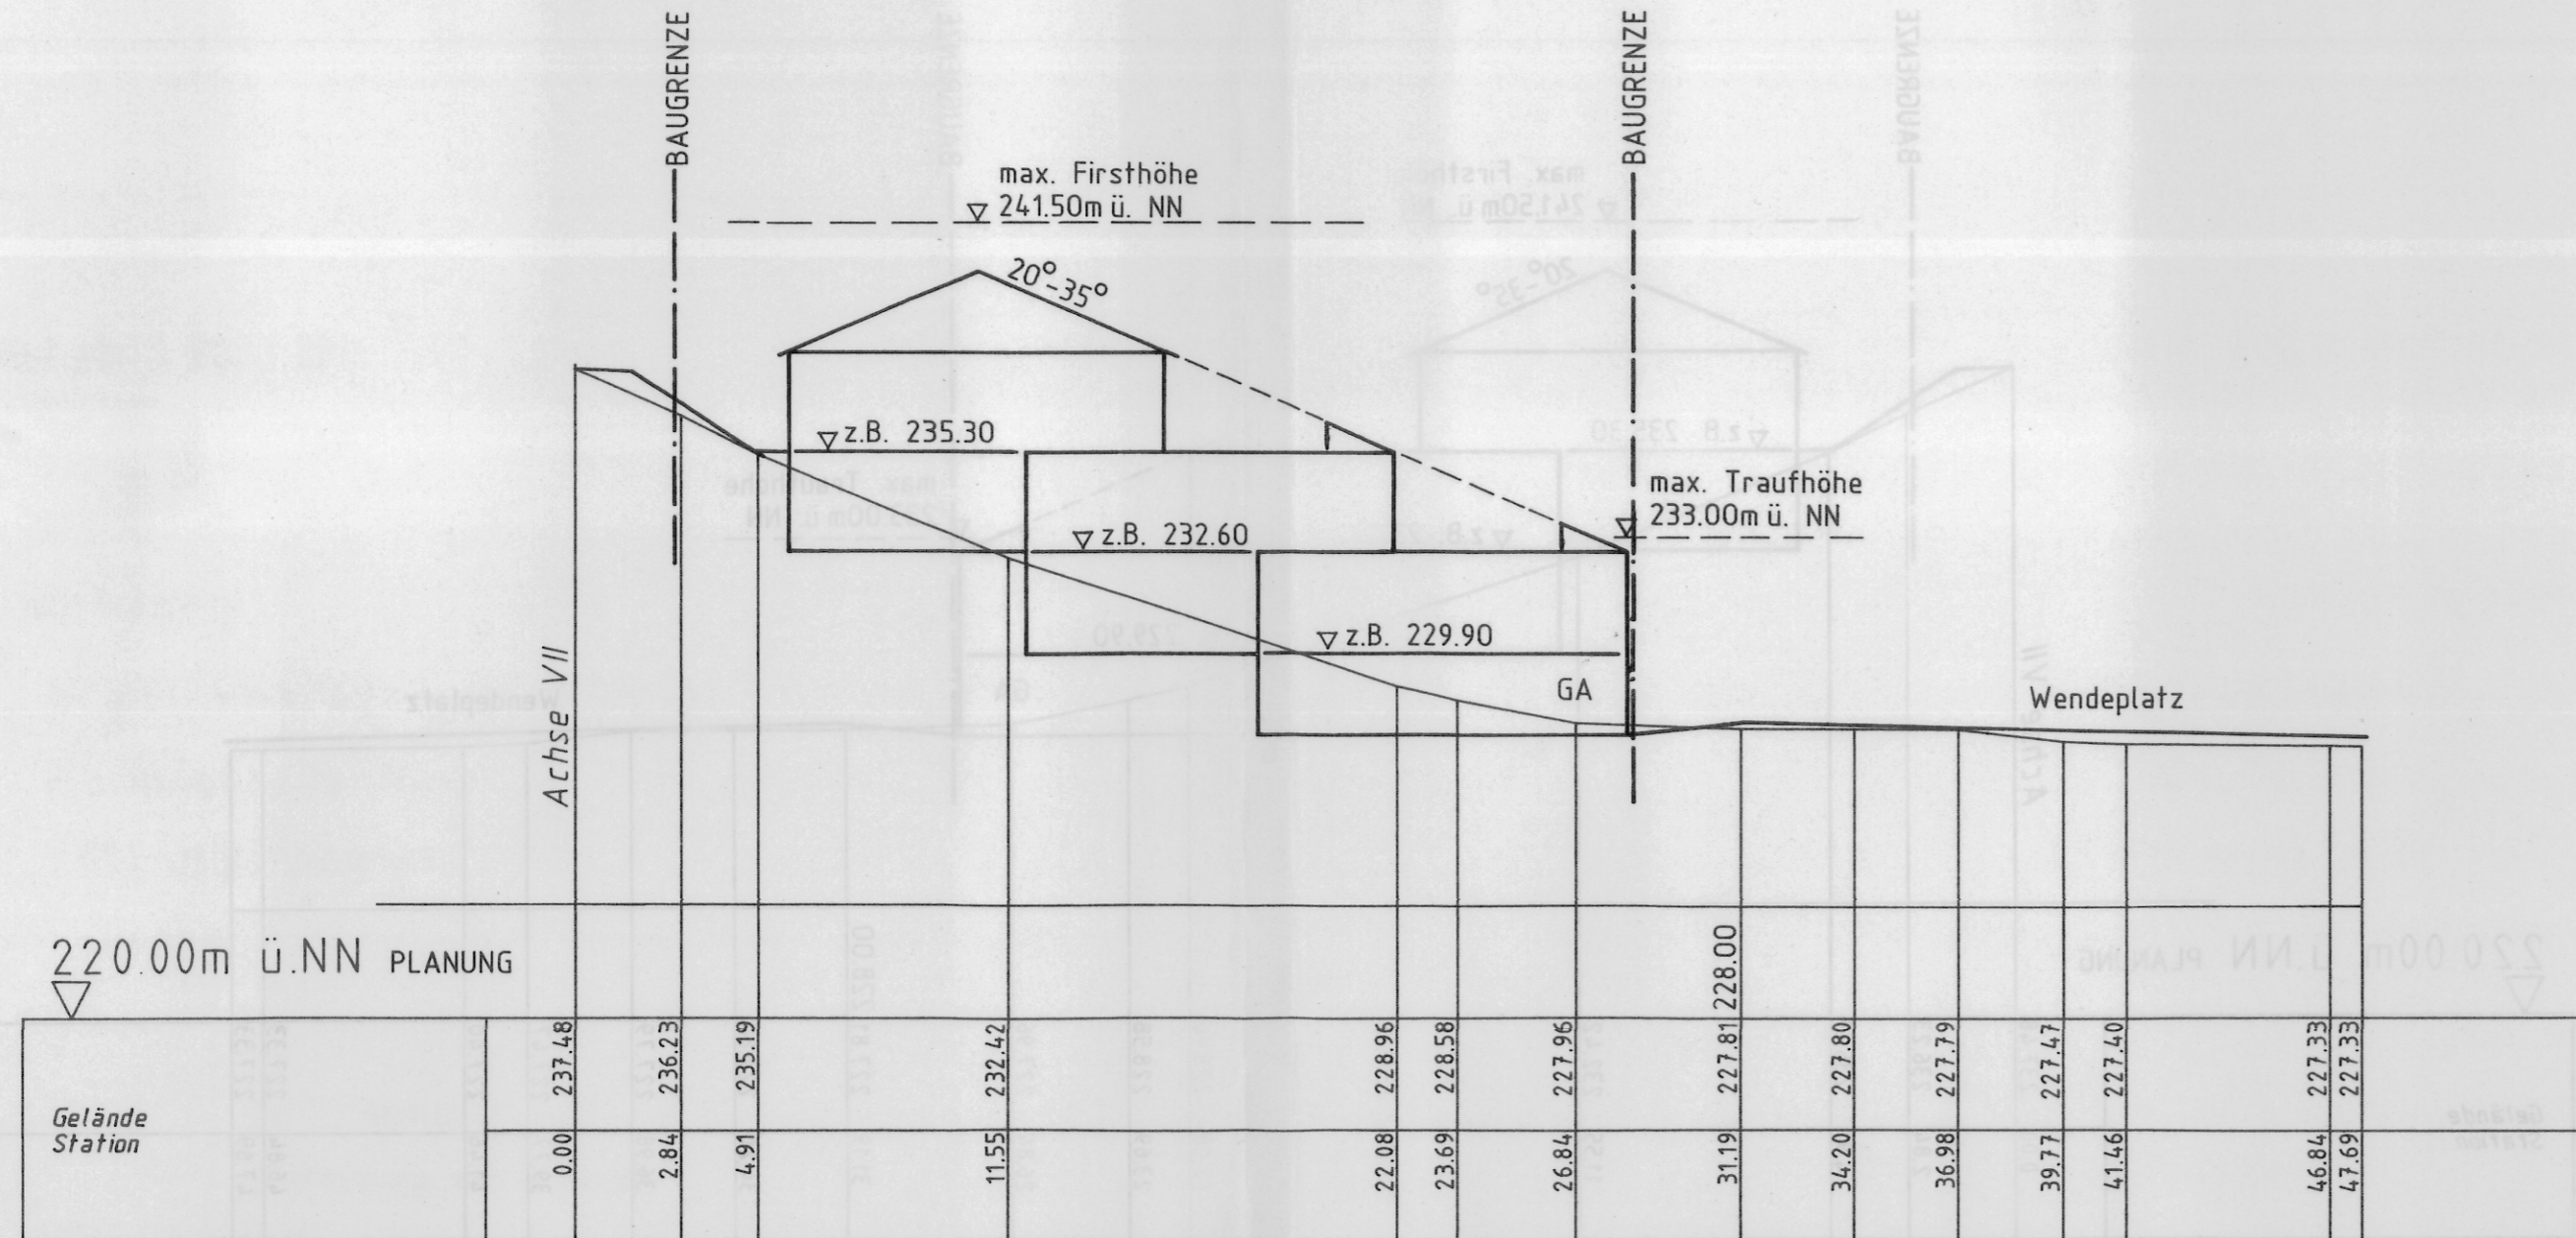

Haslach "Schmelze"

Maßstab 1:200/200

Bauvorhaben

Stadt Haslach
Hauptstraße 15
7612 Haslach i.K.

Grundplan

Offenburg, den 05.09.1991

Vermessungsbüro Dipl. Ing. Seitz

PLAN VOM 10-12-1991

STÄDTEBAU UND DORFENTWICKLUNG

Diplomingenieure Brenner-Dietrich-Schoettle Freie Architekten
Oberlinden 7,7800 Freiburg, Tel.0761/282960 Fax 0761/2829615

