


Maßstab: 1 : 1000

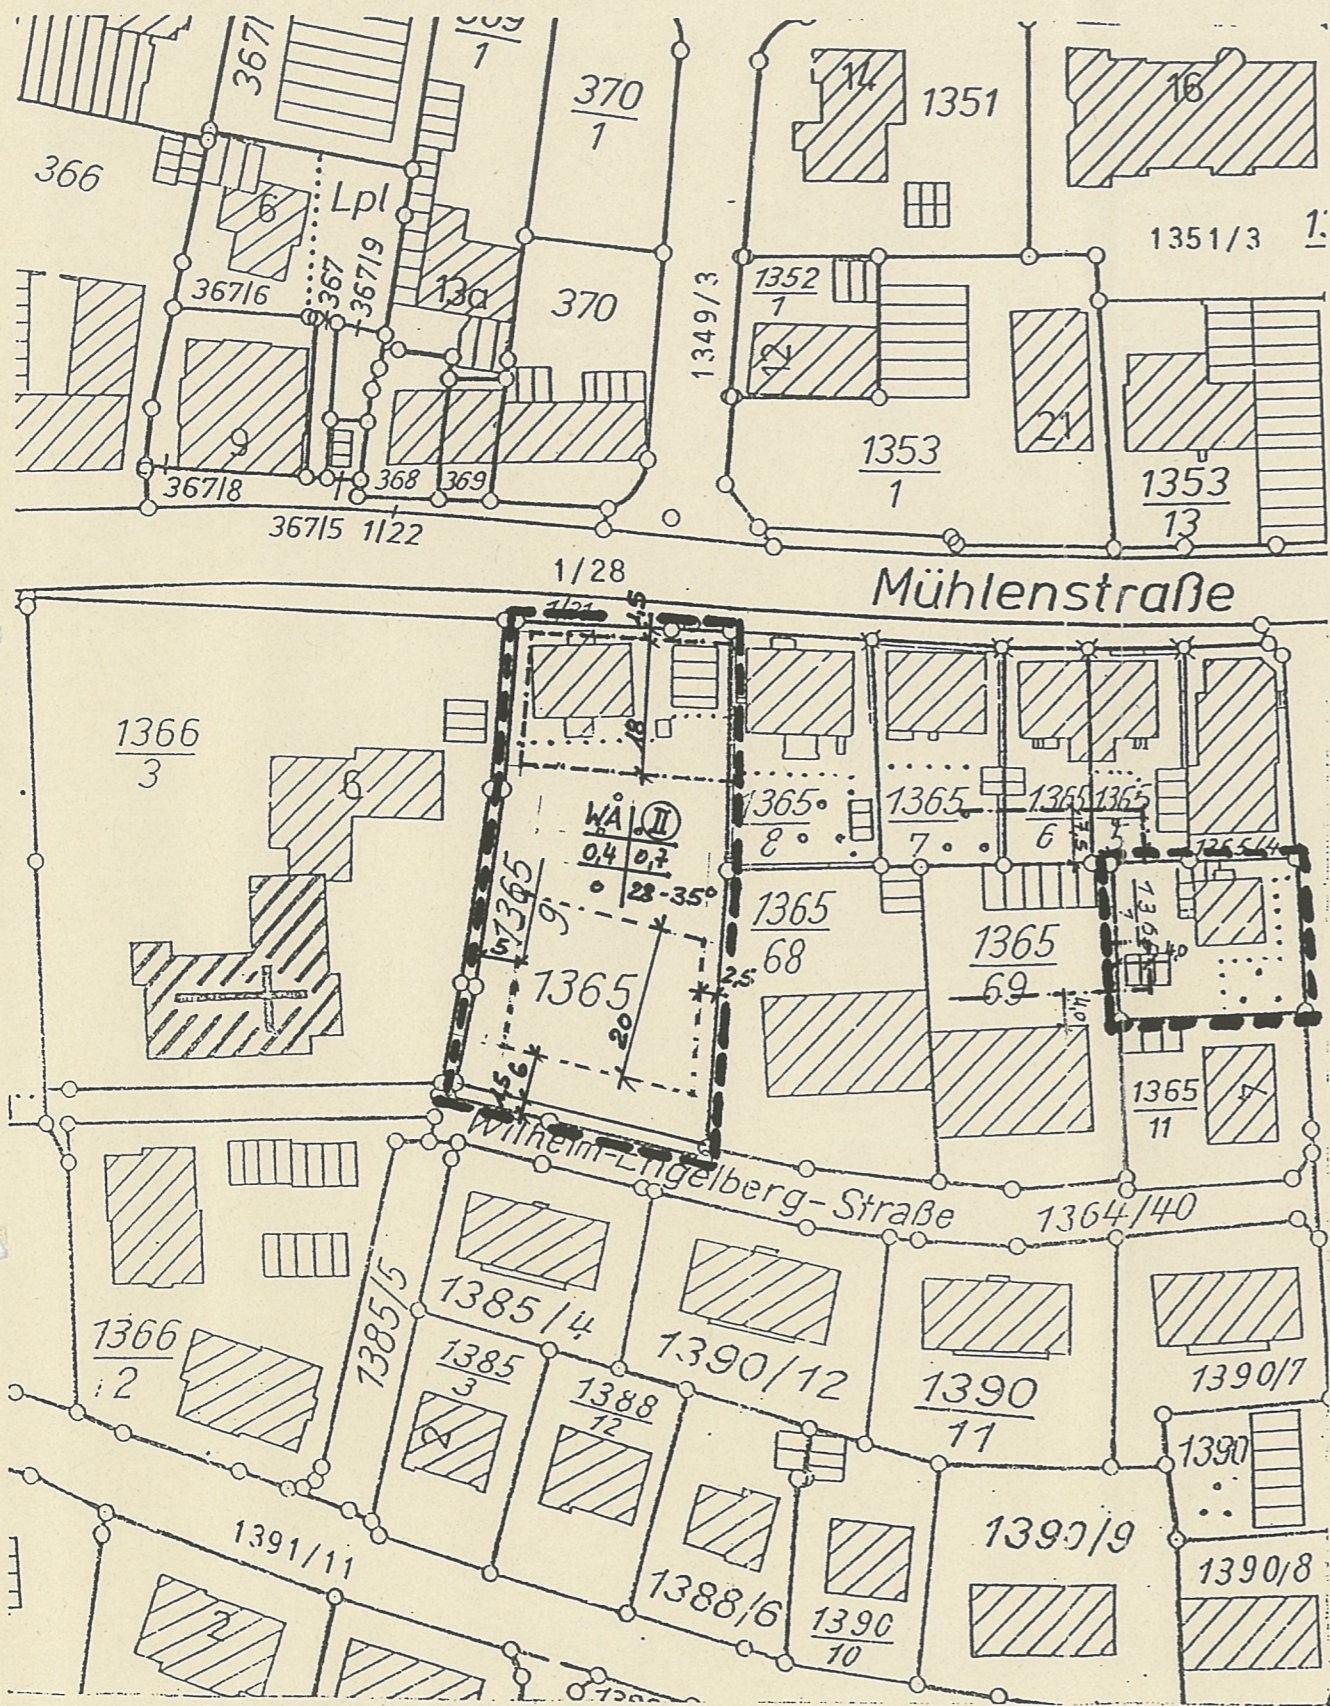

9. Änderung des Bebauungsplanes "Mühlen-/Mühlenbacher Straße"


Deckblatt

zum Straßen- u. Baulinienplan vom 7. Juli 1970

für den Bereich Grundstück Flst.Nr. 1365 und 1365/1

--- Geltungsbereich

-.-.- Baugrenze

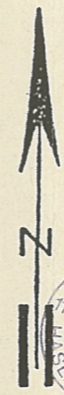

Aufgestellt

nach § 2 Abs. 1 BauGB vom 8.12.86 gem. Gemeinderatsbeschl. v. 19.9.95

Haslach i.K., 20. Sept. 1995



Winkler, Bürgermeister

Bürgerbeteiligung

nach § 3 Abs. 1 BauGB vom 8.12.86 am 31. Okt. 1995

Haslach i.K., 2. Nov. 1995



Winkler, Bürgermeister

Öffentliche Auslegung

nach § 3 Abs. 2 BauGB vom 8.12.86 öffentl. Bekanntmachung durch Veröffentlichung im städt. Amtsblatt am 16. Febr. 1996

Öffentl. Auslegung vom 26. Febr. 1996 bis 26. März 1996

Haslach i.K., 27. März 1996



Winkler, Bürgermeister

Beschlußfassung

als Satzung nach § 10 BauGB v. 8.12.86 i.V. mit § 74 LBO u. § 4 GemO am 23. April 1996

Haslach i.K., 24. April 1996



Winkler, Bürgermeister

Rechtskräftig

nach § 12 BauGB vom 8.12.86 Öffentl. Bekanntmachung im städt. Amtsblatt am 5. Juli 1996 Inkrafttreten am 5. Juli 1996

Haslach i.K., 5. Juli 1996



Winkler, Bürgermeister

Gefertigt: 6. Febr. 1996

Stadtbauamt 77716 Haslach i.K.

Zugehörig zur Satzung vom

23. April 96

Offenburg, den 15. MAI 1996
Landratsamt Ortenaukreis



hi