

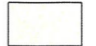

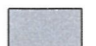


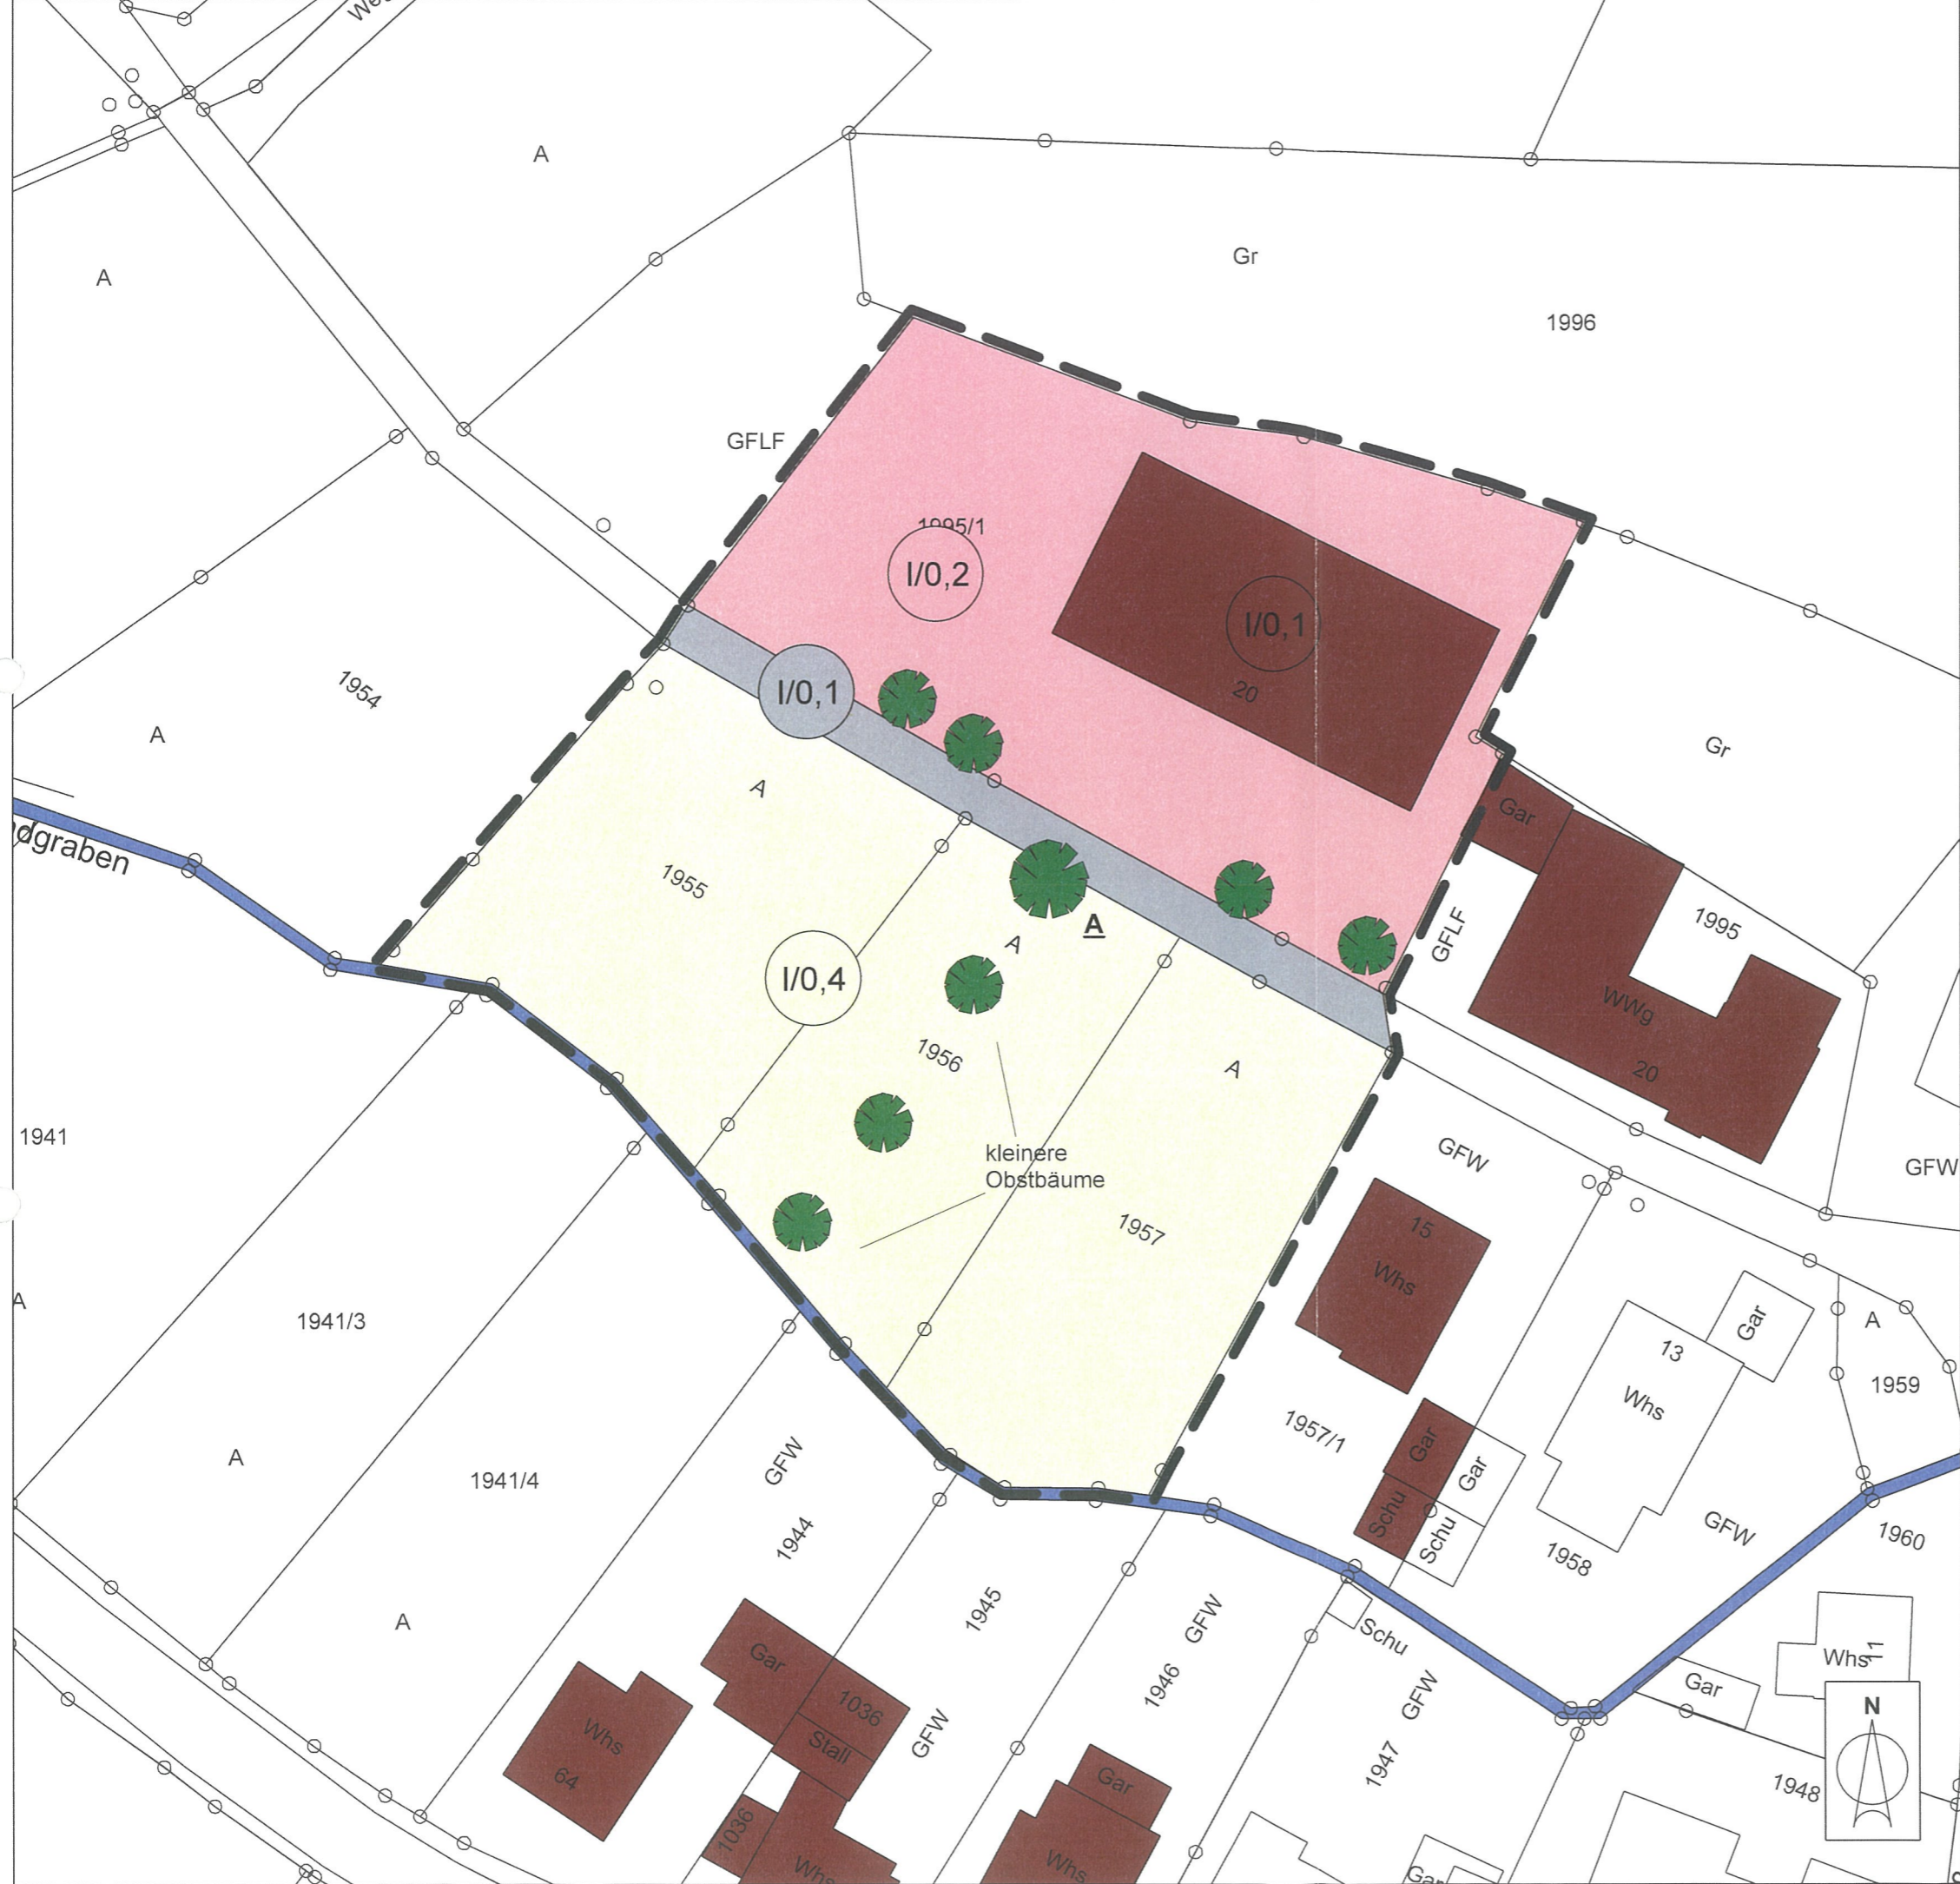


LEGENDE

-  Geltungsbereich
-  Landgraben
-  Acker (37.10)
-  Gebäude (60.10)
-  Straße (60.21)
-  Hoffläche (60.xx)
-  Obstbaum (A: Apfelbaum)



*Büro für Landschaftsplanung
 und angewandte Ökologie*
 Dr. Alfred Winski - Diplom-Biologe
 Mittelstraße 28 Telefon 07641/9370 180 email: info@buero-winski.de
 79331 Tenningen Telefax 07641/9370 182 web: www.buero-winski.de

STADT HASLACH

Bebauungsplan
 "Gartenstraße West"

Umweltbericht mit Grünordnungsplan

Bestand

BEARBEITET	GEZEICHNET	DATUM	PROJEKT NR.:	MASSTAB
A.W., N.D.	N.D.	11/2009	212.091	1:500