


Auszug aus dem Liegenschaftskataster für Flurstück Nr. 611, 611/22 der Gemarkung Haslach

Deckblatt: Straßen- und Baufluchtenplan

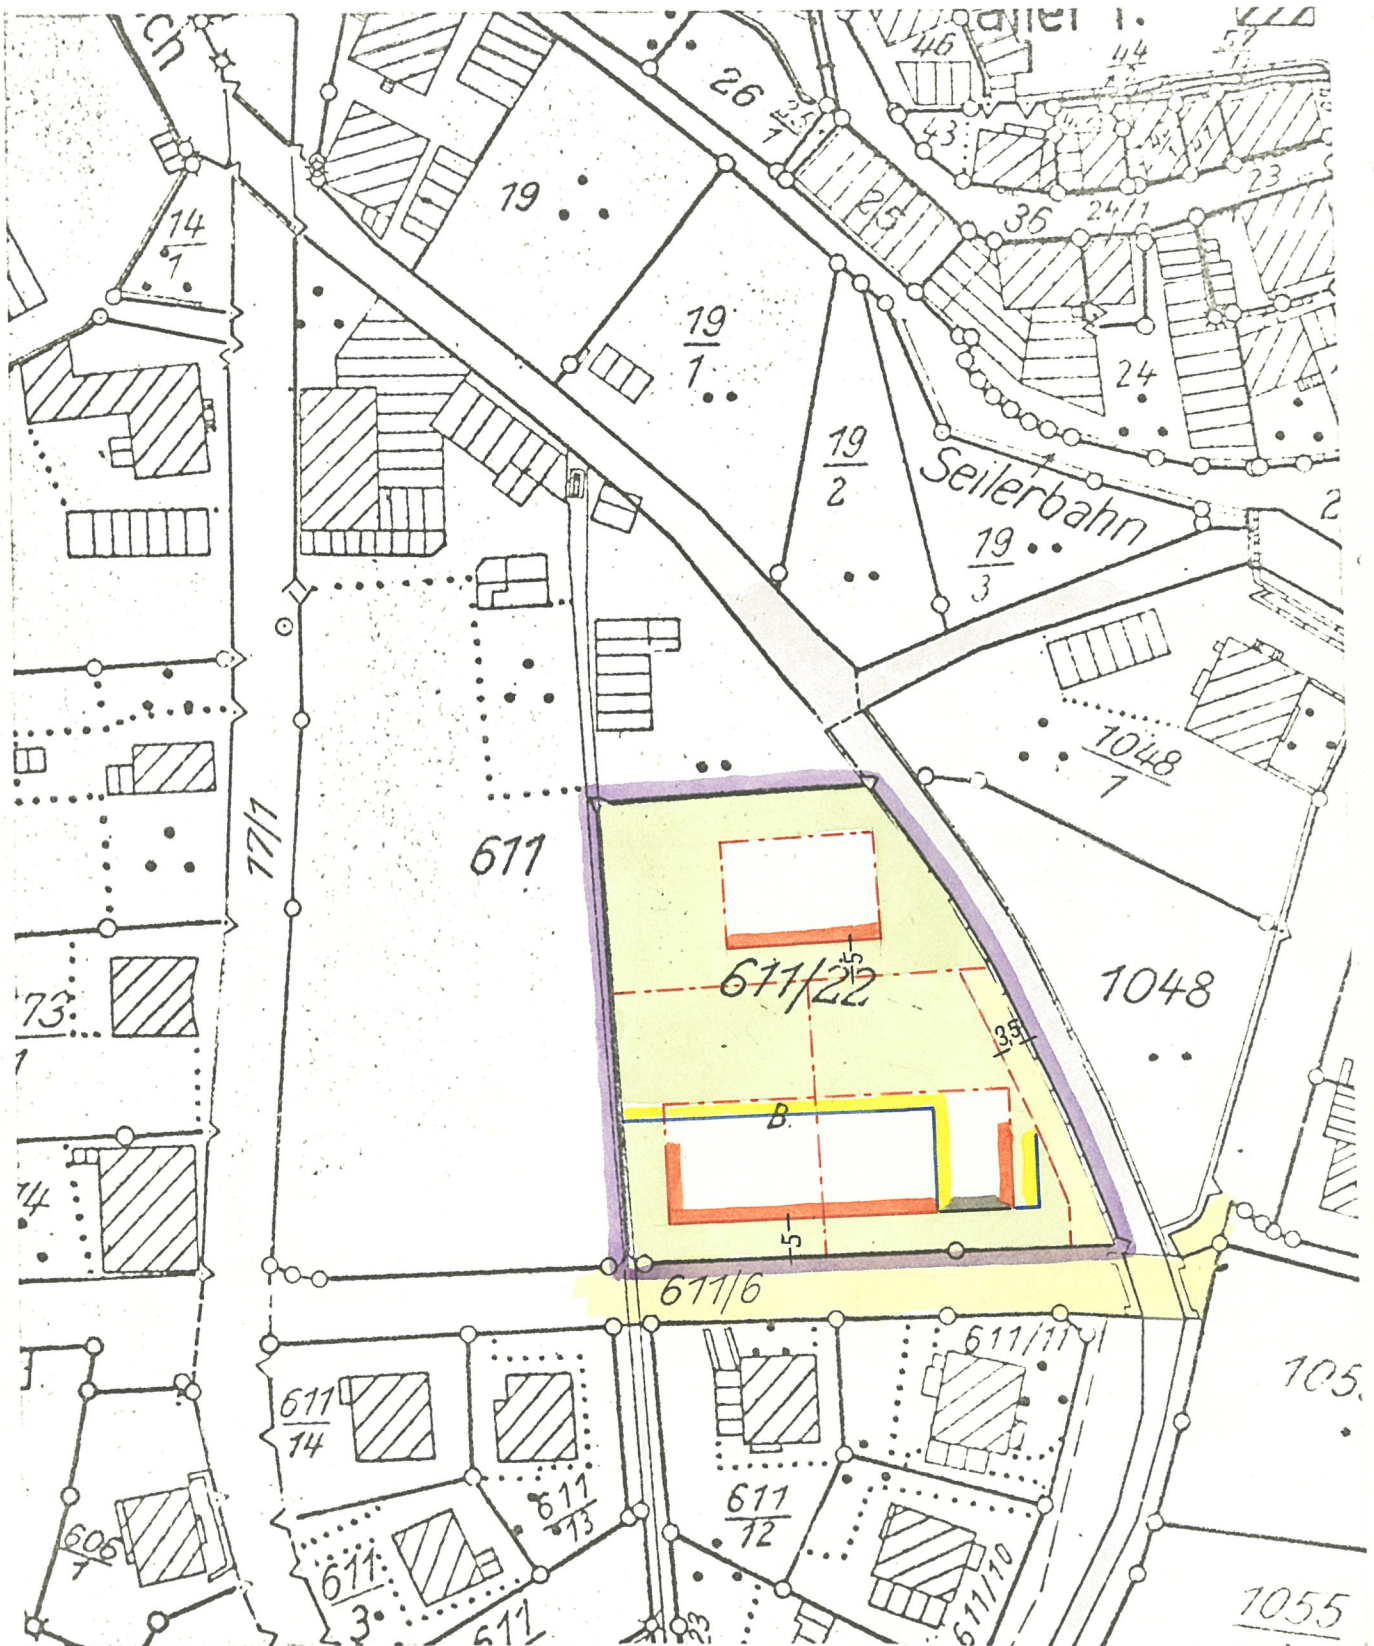

Haslach i. K., den 10. Okt. 1966

Anlage zum Antrag vom 10. Okt. 1966

Maßstab = 1: 1000

Der Bürgermeister:

Staatl. Vermessungsamt

762 Wolfach

Oberwolfacher Straße 24