



0 + 000

b₈

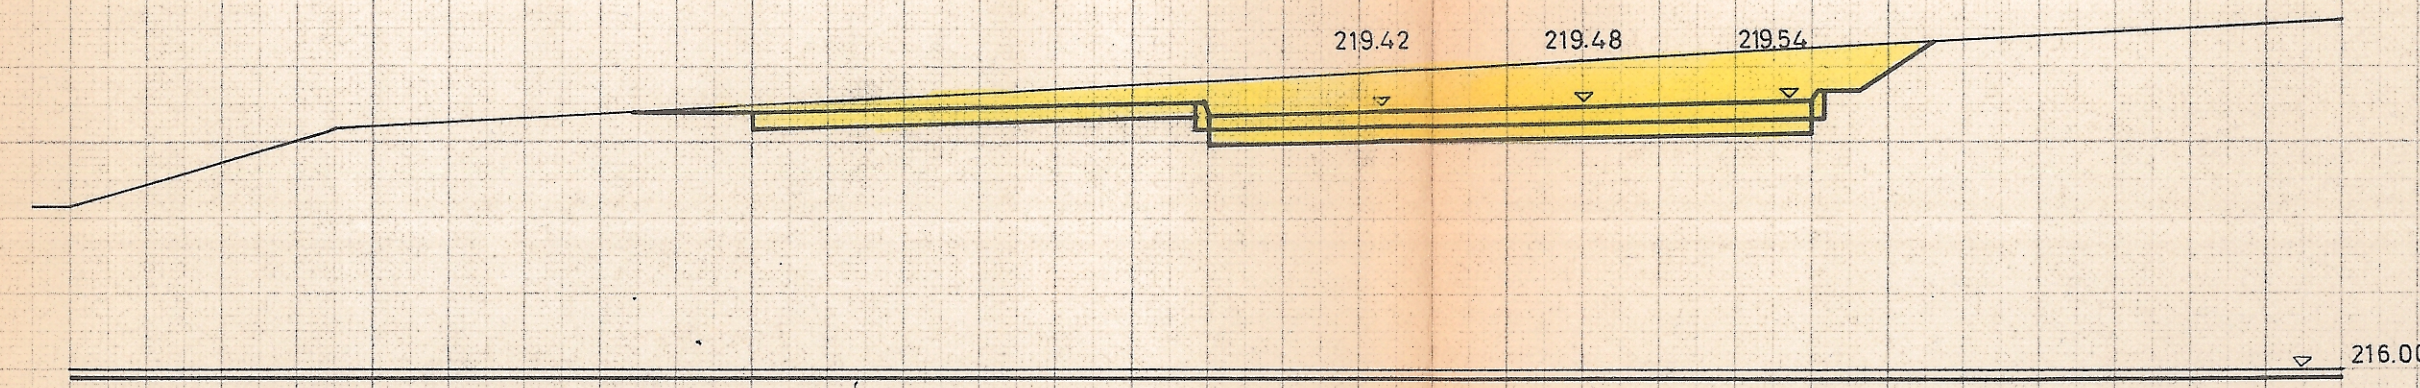


0 + 20.00

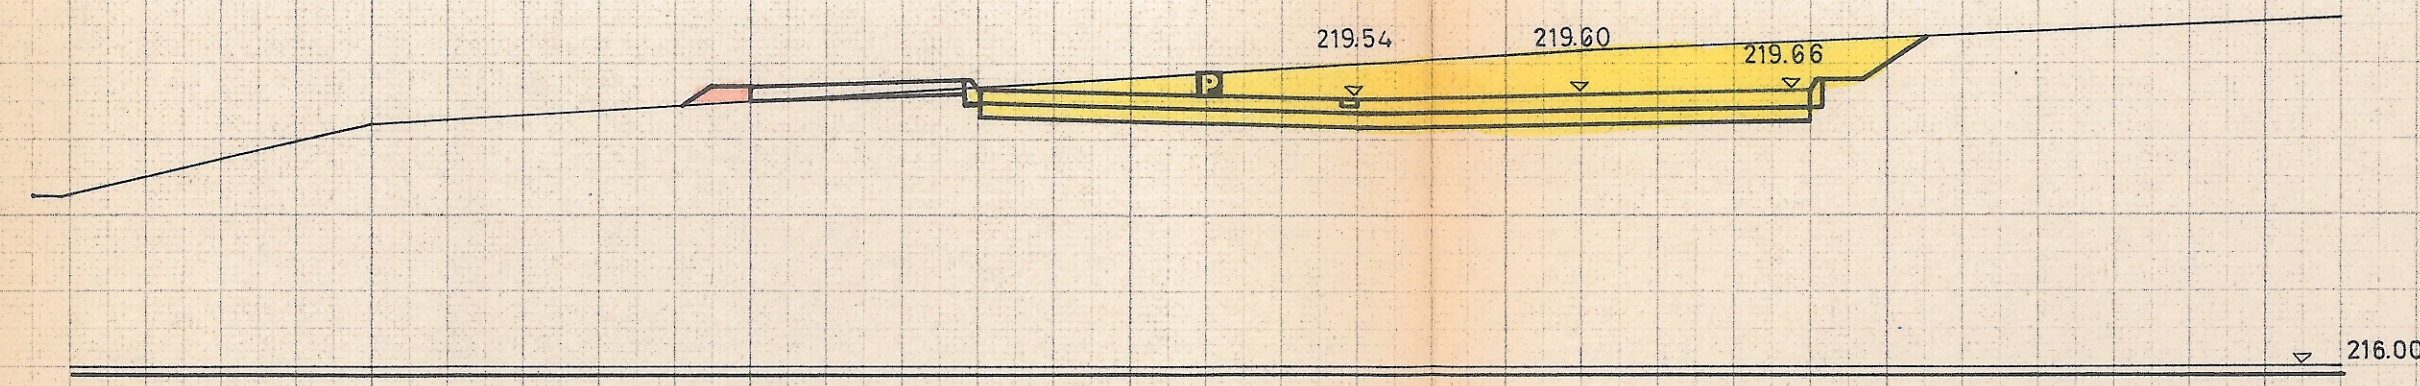


0 + 40.00


b₉

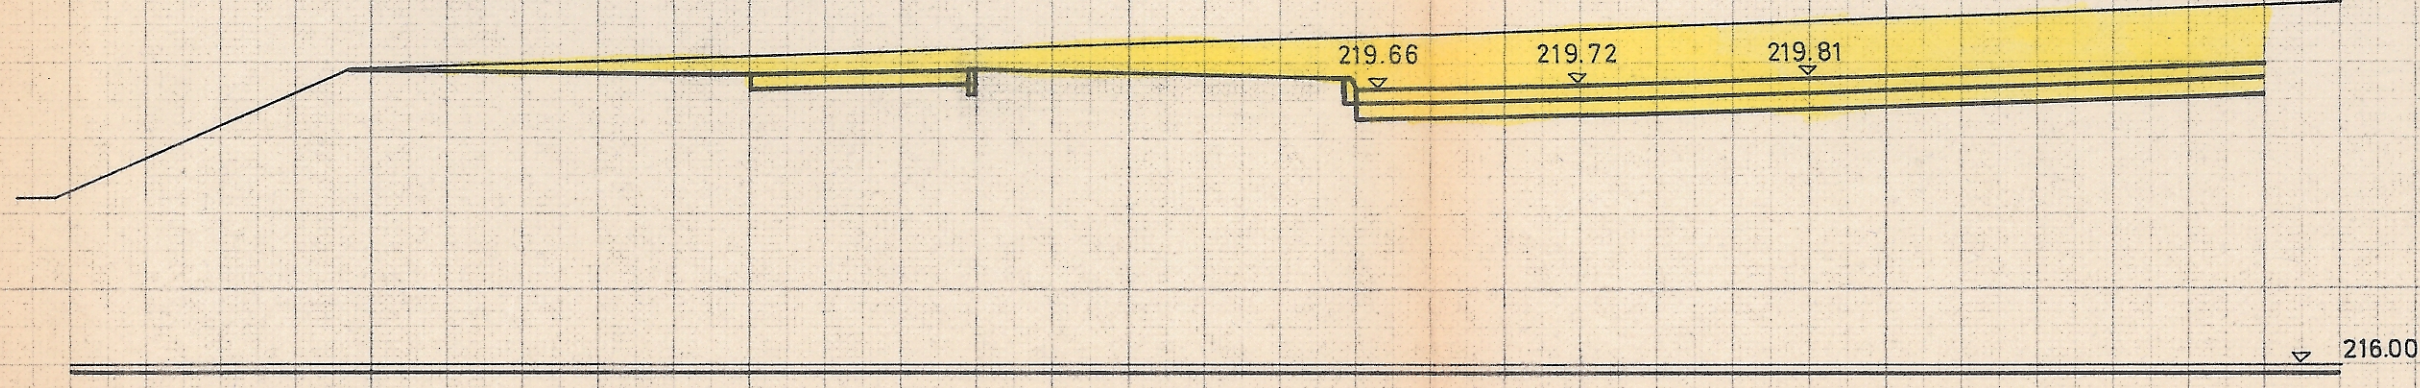

0 + 70.00

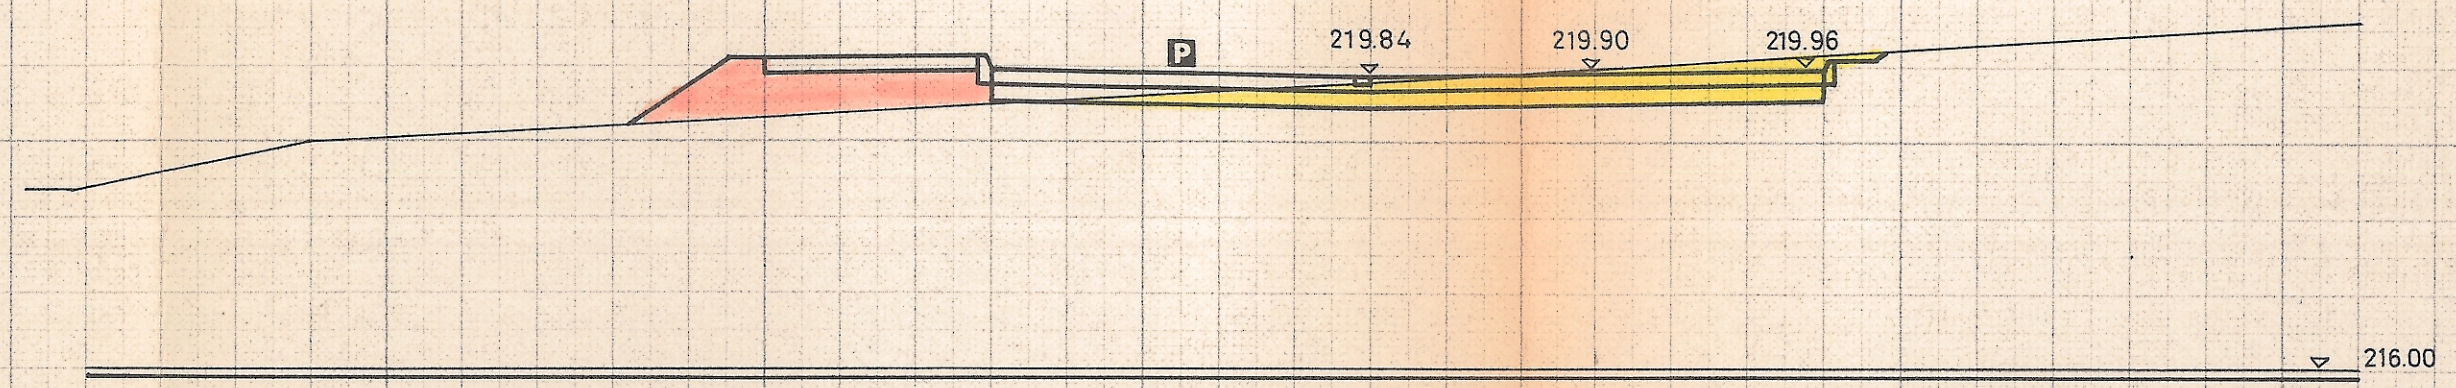

0 + 100.00

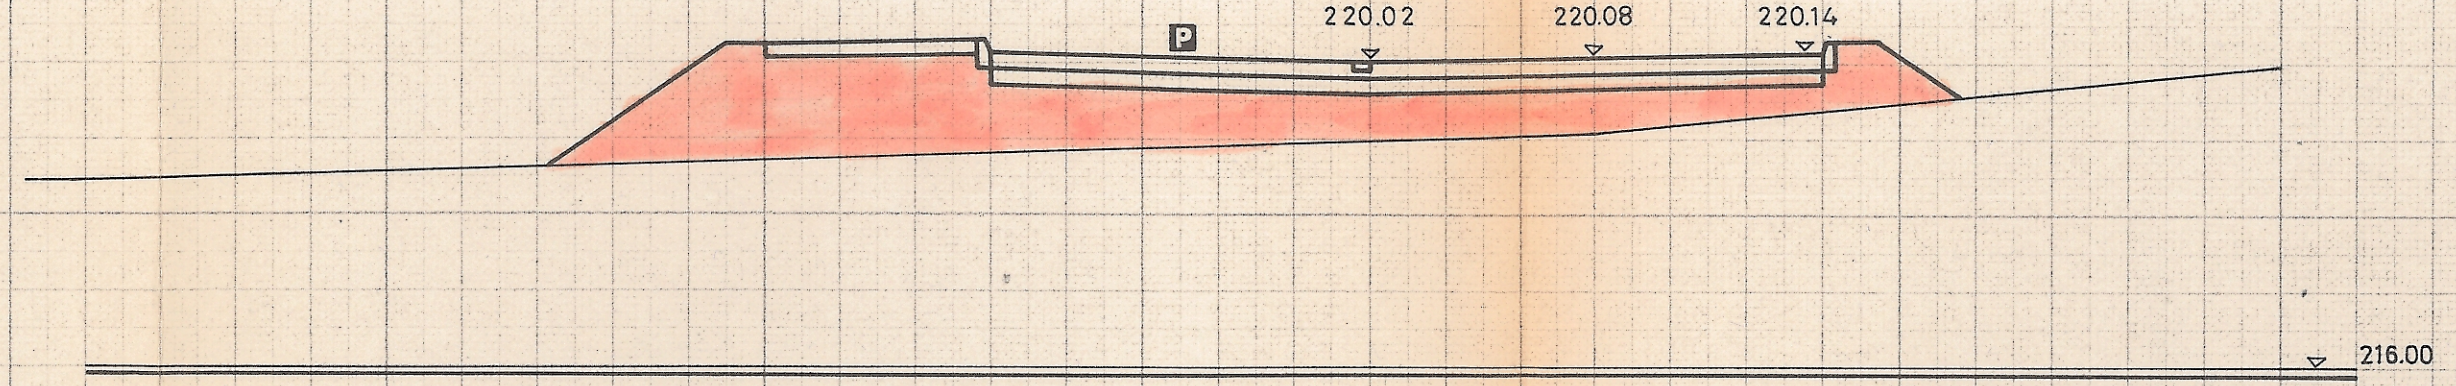

STADT HASLACH

BEB-PLAN „LAUTENBACHER GASSE - SANDHAASENHALDE“

STRASSENBAU
 STRASSENQUERSCHNITTE M=1:100
 b₈-b₁₀ BLATT 1

1. FERTIGUNG Blatt 27

Karlsruhe, den 29. Aug. 1972
 ORTSPLANER
 DIPL.-ING. KUNO WILDERER
 KARLSRUHE, SOFENSTR. 114

K. Wilderer
 STADTBAUAMT