
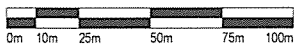


**BEBAUUNGSPLAN
'ALLMEND'**
Regelverfahren
in Haslach - Bollenbach
Ortenaukreis
ABGRENZUNGSPLAN

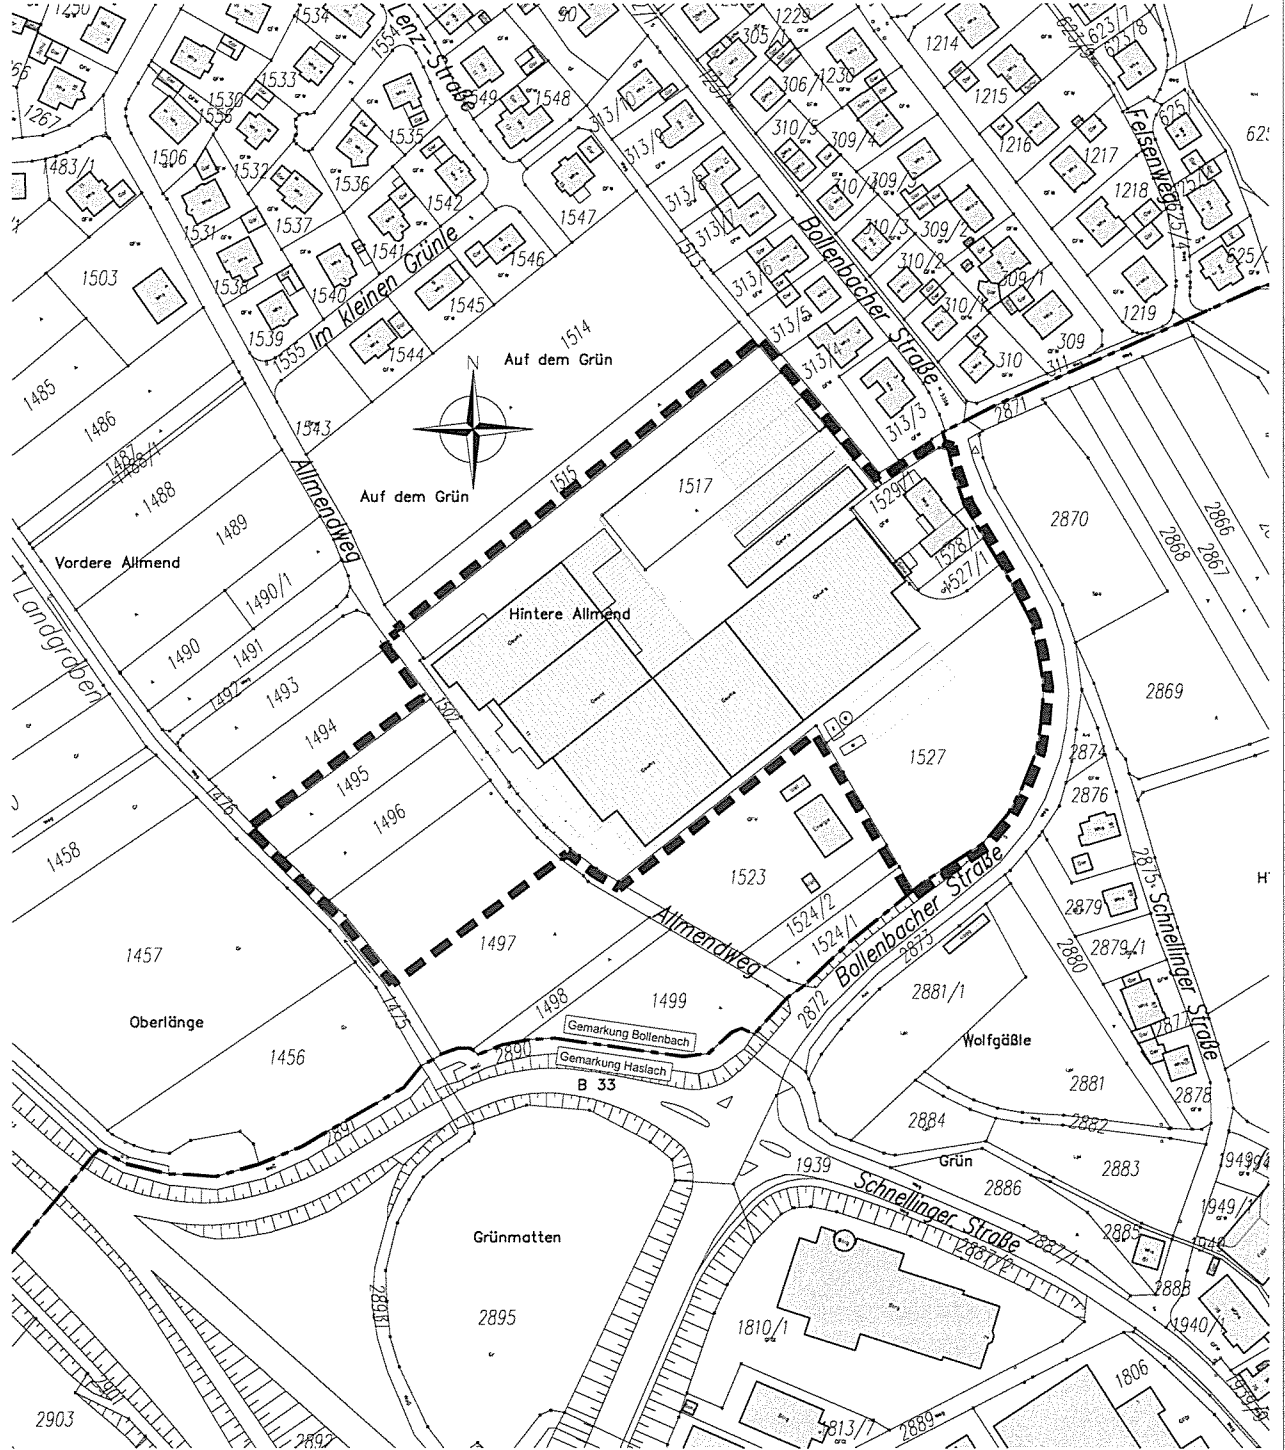

Grenze des räumlichen Geltungsbereichs des Bebauungsplanes 'Allmend' (§ 9 Abs.7 BauGB)

Gemarkungsgrenze

Maßstab: 1 : 2.500		Projektnummer: 12419	
		Plannummer: 12419/abgrenz-1.4	
Gez./Geö.	Datum	Änderungsvermerk	Grundlage: ALK 2012 + VB Moser, Haslach
Gr	10.01.18	Abgrenzungsplan	
Gr	12.03.19	Erweiterung Geltungsbereich zur Sitzung am 09.04.19	
SF/Gr	01.04.19	Erweiterung Geltungsbereich und Anpassung ALK zur Sitzung am 09.04.19	
AP/Gr	12.05.19	Änderung Geltungsbereich Südost - Parken	

BÜROGRÖRER

INGENIEURBÜRO FÜR ARCHITECTUR UND URBANistik

Büro Emmingen
Dittmann Str. 23
72184 Emmingen
Tel. 07485-9769-0
info@buero-groerer.de

Büro Obingen
Gottlieb-Daimler-Str. 2
88494 Obingen
Tel. 07561/83498-0
info@groerer-architekt.de