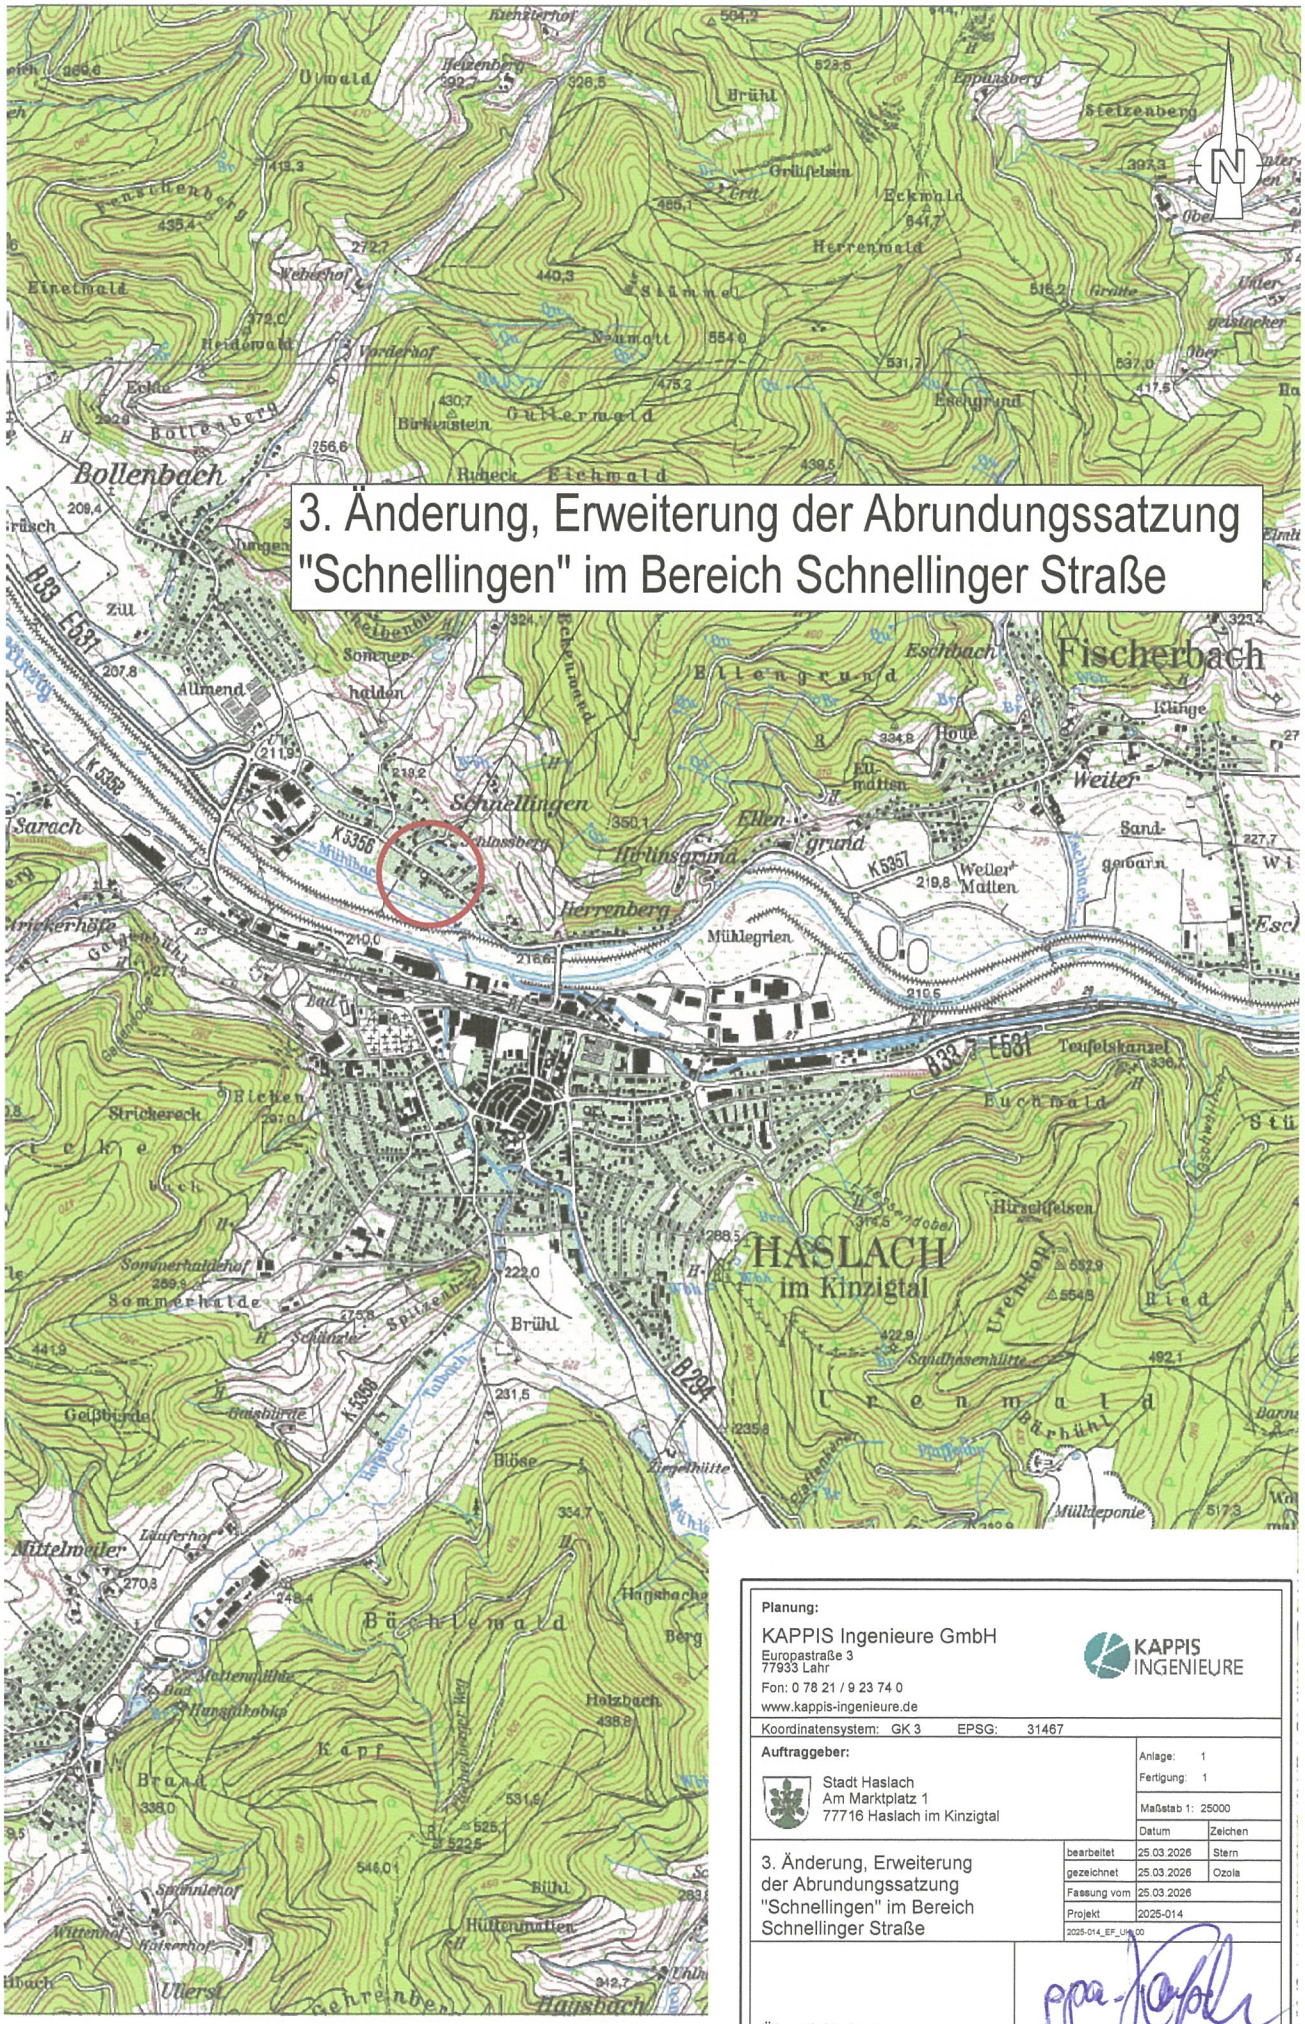


Planung: KAPPIS Ingenieure GmbH Europastraße 3 77933 Lahr Fon: 0 78 21 / 9 23 74 0 www.kappis-ingenieure.de			KAPPIS INGENIEURE
Koordinatensystem: GK 3 EPSG: 31467			
Auftraggeber: Stadt Haslach Am Marktplatz 1 77716 Haslach im Kinzigtal	Anlage: 1 Fertigung: 1 Maßstab 1: 25000		
		Datum	Zeichen
3. Änderung, Erweiterung der Abrundungssatzung "Schnellingen" im Bereich Schnellinger Straße	bearbeitet	25.03.2026	Stern
	gezeichnet	25.03.2026	Ozola
	Fassung vom	25.03.2026	
	Projekt	2025-014	
	2025-014_EF_UE_00		
Übersichtskarte	H= 297 mm B= 210 mm 27.2 5369		