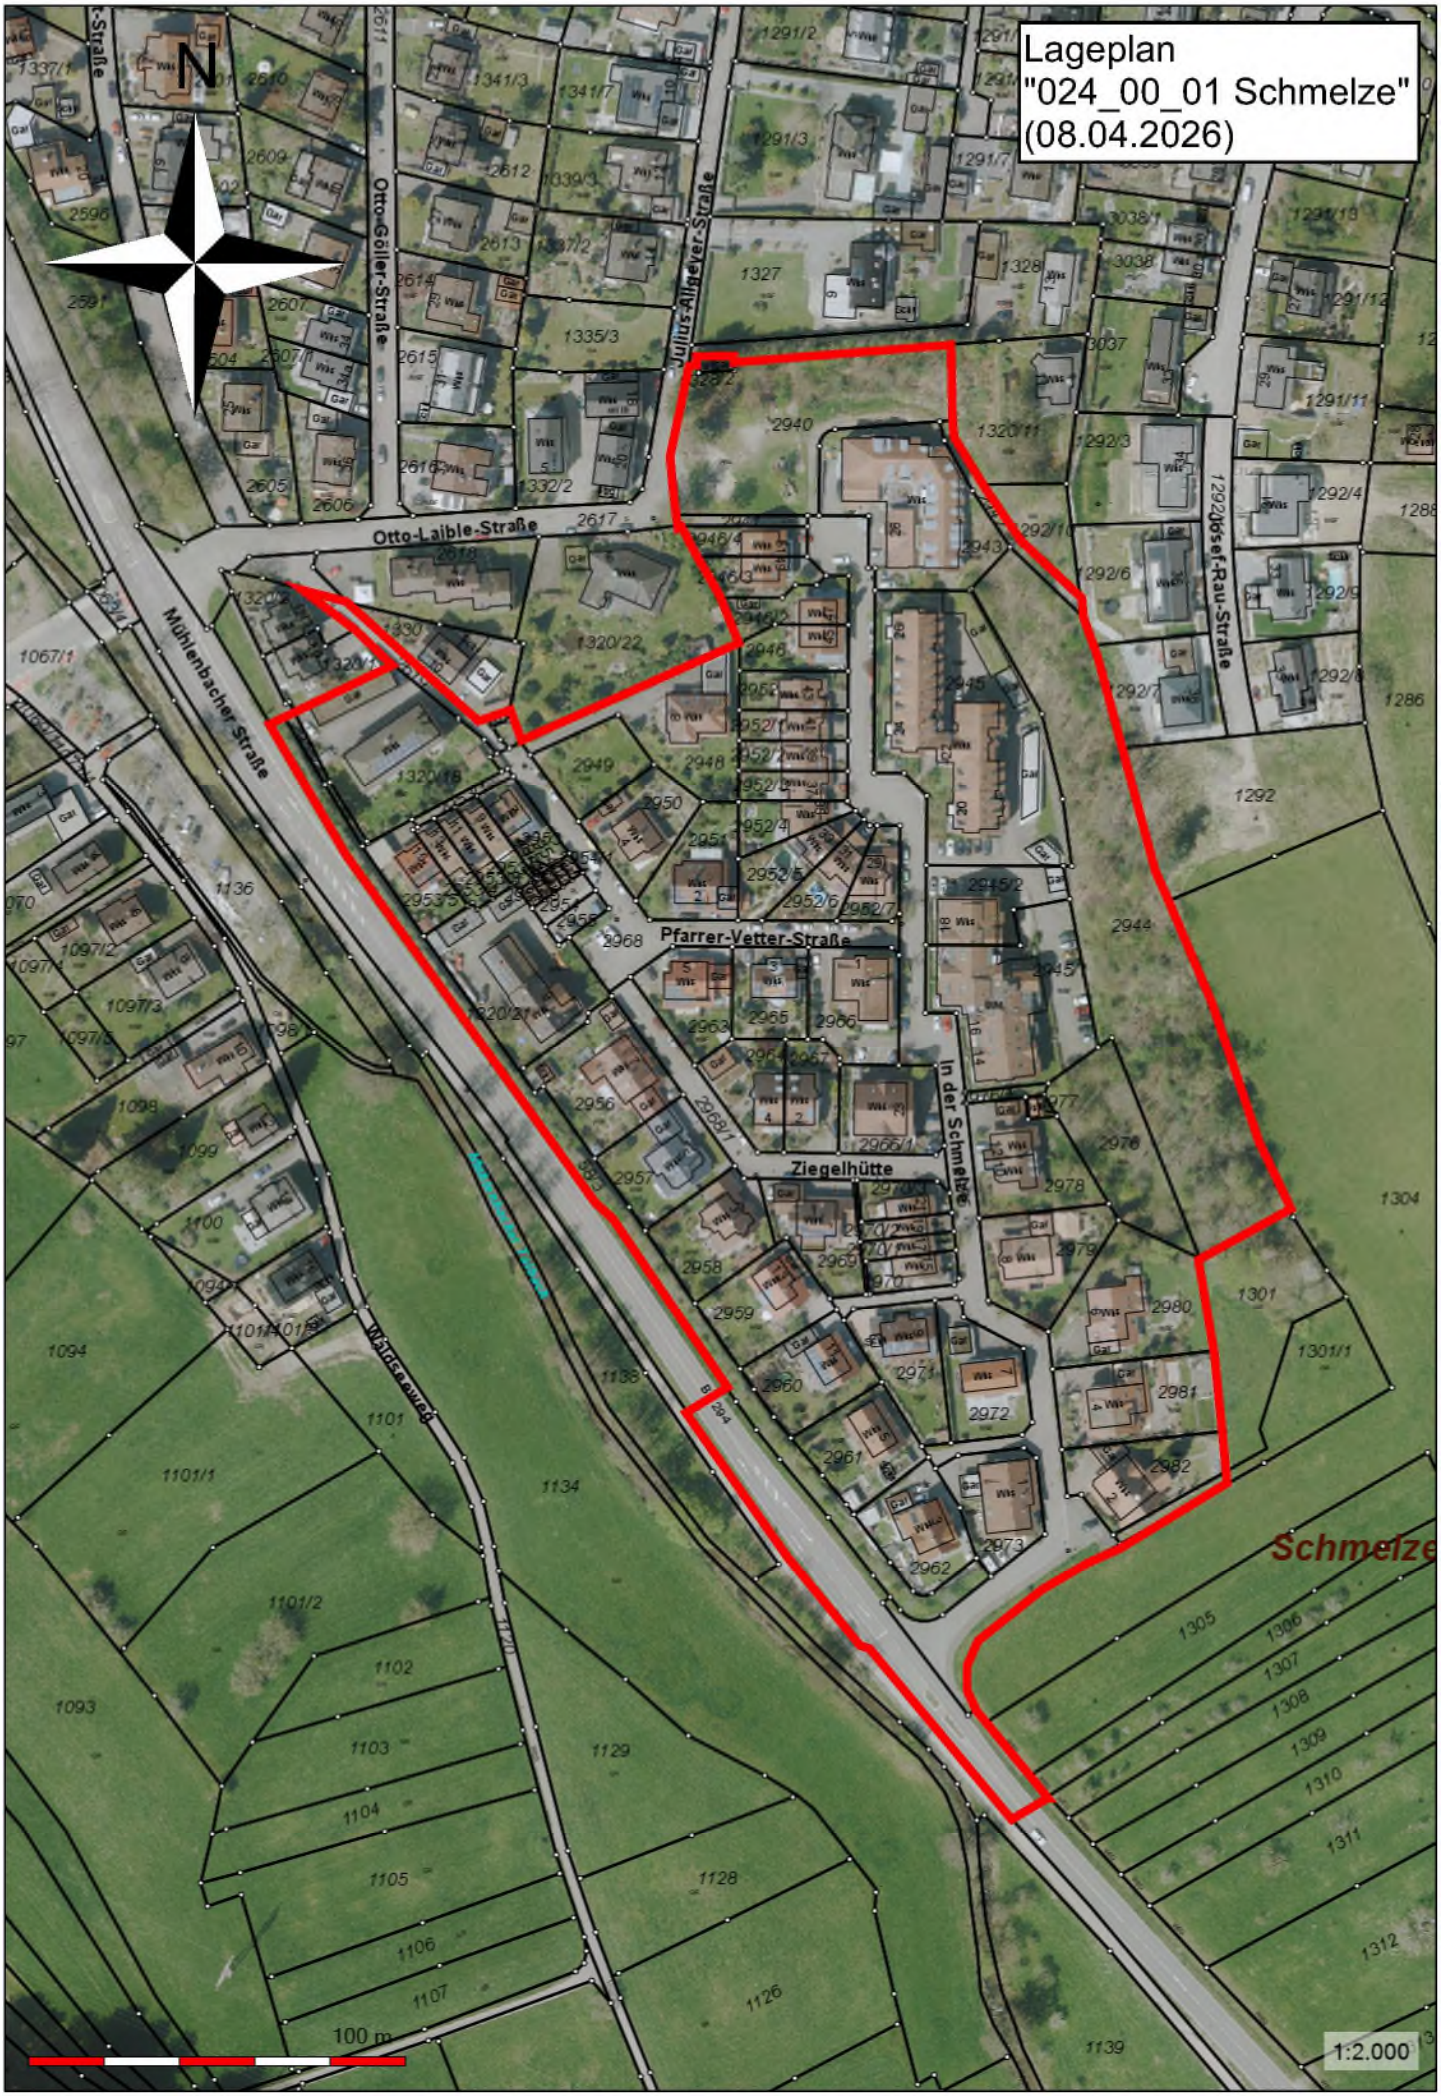
STADT HASLACH IM KINZIGTAL

Bau-Turbo Richtlinie

Richtlinie zur Erteilung der Zustimmung gem. § 36a BauGB

Bereich	Flurstücke	Gemarkung	Zustimmung zur Befreiung/Abweichung	Beschluss vom	Anlage
024_00 BPlan „Schmelze“ (Ursprung, gesamter GB)	58/3, 58/0 (Teil), 1301/1 (Teil), 1320/18, 1320/21, 1320/22 (Teil), 1328/2, 2619/0 (Teil), 2940/0, 2941/0, 2942/0, 2943/0, 2944/0, 2945/0, 2945/1, 2945/2, 2946/0, 2946/2, 2946/3, 2946/4, 2948/0, 2949/0, 2950/0, 2951/0, 2952/0, 2952/1, 2952/2, 2952/3, 2952/4, 2952/5, 2952/6, 2952/7, 2953/0, 2953/1, 2953/2, 2953/3, 2953/4, 2953/5, 2954/0, 2954/1, 2954/2, 2954/3, 2954/4, 2954/5, 2955/0, 2955/4, 2956/0, 2957/0, 2958/0, 2959/0, 2960/0, 2961/0, 2962/0, 2963/0, 2964/0, 2965/0, 2966/0, 2966/1, 2967/0, 2968/0, 2968/1, 2969/0, 2970/0, 2970/1, 2970/2, 2970/3, 2971/0, 2972/0, 2973/0, 2975/0, 2976/0, 2976/1, 2977/0, 2978/0, 2979/0, 2980/0, 2981/0, 2982/0	Haslach	• GRZ: max. 0,4 / 0,6 (§ 31 Abs. 3 BauGB)	21.04.2026	• Lageplan „024_00_01 Schmelze“ (08.04.2026)
034_01-03 BPlan „Rotkreuz“ (1. bis 3. Änderung, gesamter GB)	1291/0, 1291/9 (Teil), 1291/10, 1291/11, 1291/12, 1291/13, 1292/11, 1292/3, 1292/4, 1292/6, 1292/7, 1292/8, 1292/9, 1375/0 (Teil), 1402/8 (Teil), 1406/0 (Teil), 1430/0, 2507/0 (Teil), 3037/0, 3038/0, 3038/1, 3039/0, 3039/1, 3040/0, 3041/0, 3043/0, 3044/0, 3045/0, 3046/0, 3047/0, 3048/0, 3049/0, 3050/0, 3050/1, 3051/0, 3051/1, 3052/0, 3053/0, 3054/0, 3055/0,	Haslach	• GRZ: max. 0,4 / 0,6 (§ 31 Abs. 3 BauGB)	19.10.2026	• Lageplan 034_01-03_01 Rotkreuz (02.10.2026)

	3056/0, 3057/0, 3058/0, 3059/0, 3060/0, 3061/0, 3062/0, 3063/0, 3064/0				


Lageplan
"024_00_01 Schmelze"
(08.04.2026)
N
Otto-Göller-Straße
Julius-Allgeyer-Straße
Otto-Laible-Straße
Mühlenbacher Straße
Pfarrer-Vetter-Straße
Ziegelhütte
In der Schmelze
Josef-Rau-Straße
Schmelze
100 m
1:2.000


Lageplan
"034_01-03_01 Rotkreuz"
(02.10.2026)
N
Baumeisterstraße
Dr.-Kempf-Straße
Julius-Allgeyer-Straße
Josef-Rau-Straße
Rotkreuz
100 m
1:2.000