


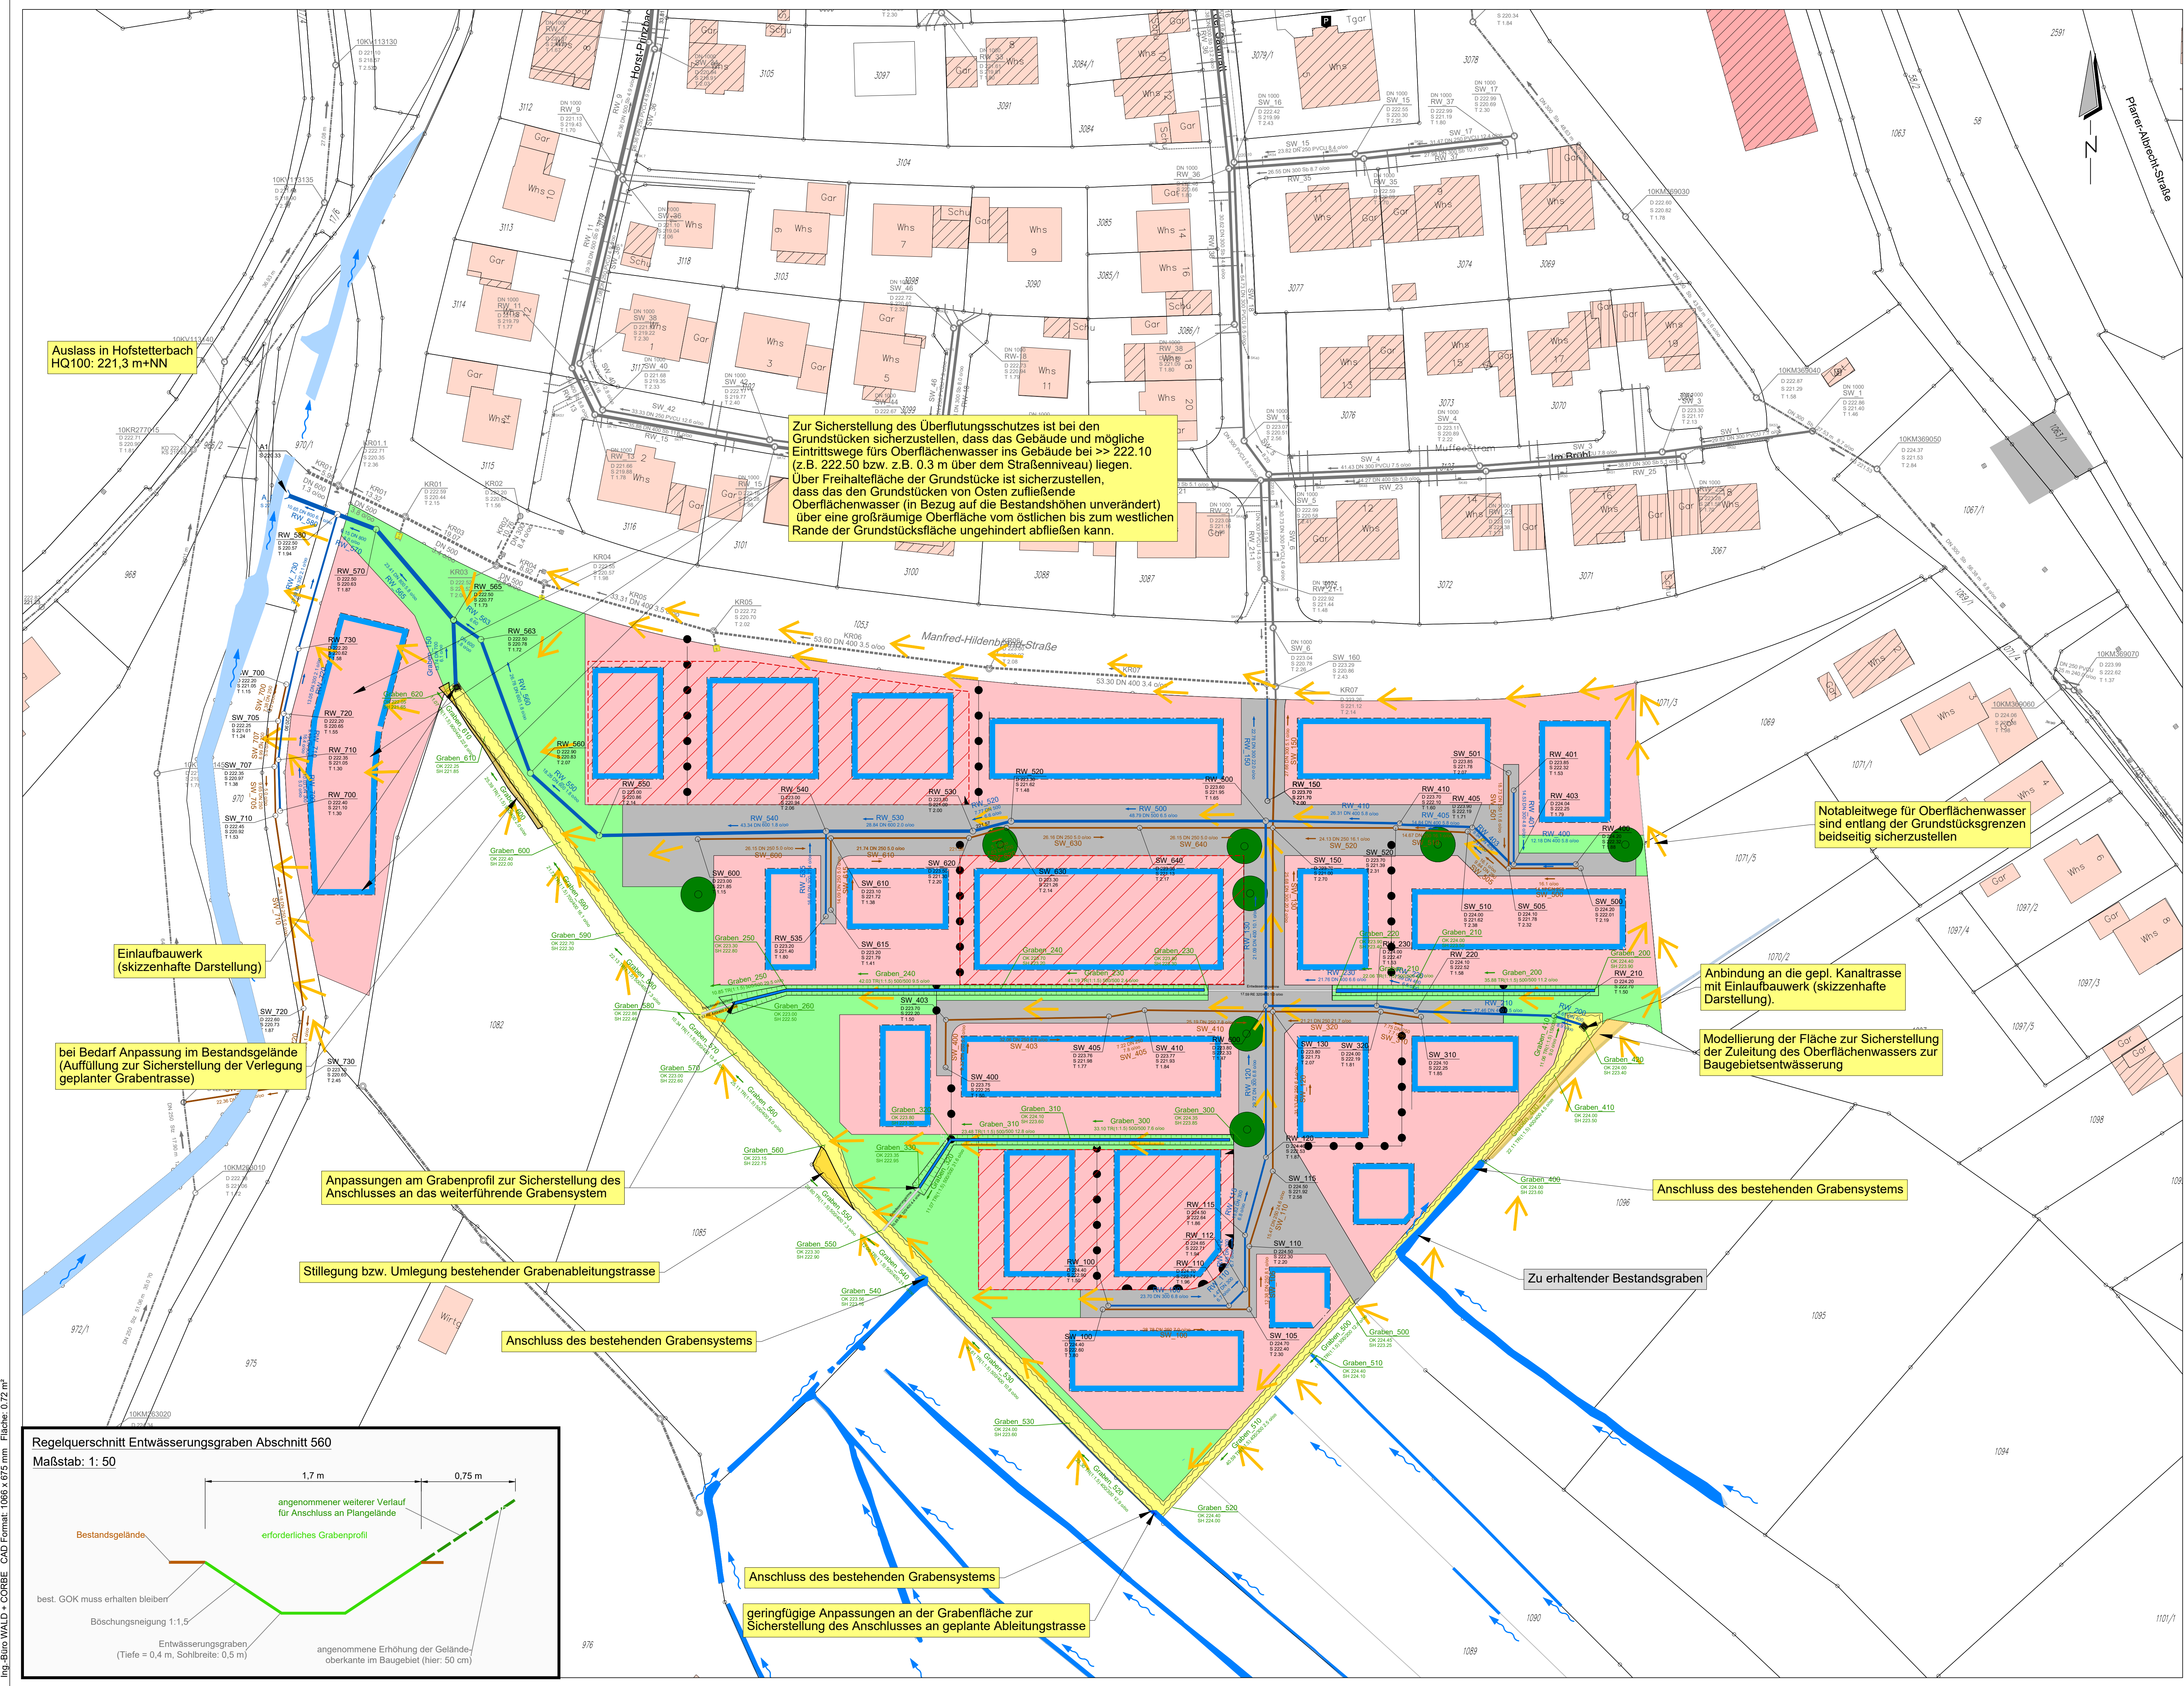

Legende:

Bestand

- best. Regenwasserkanal
- best. Schmutzwasserkanal
- Abwasserschacht

SW1-01
Sb 5.0 o/oo
5.00 DN 500

Haltingsname
Material, Gefälle
Länge, Dimension, Fließpfeil

RW-IGB3-37
Schachtnamen
D 122.18
S 120.79
T 1.39

Abwässername
Deckelhöhe
Sohlhöhe
Tiefe

best. Graben

Planung

Dargestellte Planung entspricht einer konzeptionellen Planung mit teilweiser Darlegung der für die hydraulische Auslegung des Entwässerungssystems berücksichtigten Geländehöhen (teilweise entsprechend angenommener Geländeplanung) und Sohlhöhen an den Entwässerungsanlagen.

- gepl. Schmutzwasserkanal
- gepl. Regenwasserkanal
- gepl. Entwässerungsgraben

Es werden die aus hydraulischer Sicht mindest erforderlichen Grabenbreiten dargestellt (zur Sicherstellung der erforderlichen Grabentiefe in Bezug auf das Bestands Gelände). Die zum Anschluss an das im geplanten Baugebiet ggf. höher liegendes Gelände zusätzlich erforderlichen Grabenbreiten sind zusätzlich zu den in der Plananlage dargestellten Grabenbreiten über die angrenzenden privaten oder öffentlichen Grünflächen sicherzustellen.

Abbruch des best. Einlaufs

Sicherzustellende Oberflächenableitwege für Niederschlagswasser

Bemessungsgrundlagen:

Berücksichtigte abflusswirksame Flächen bei Dimensionierung des Entwässerungssystems:

- WG ohne Tiefgaragen: 50% der Grundstücksfläche
- WG mit Tiefgaragen: 90% der Grundstücksfläche
- Straßenraum: 100% der Fläche

Plangrundlagen:

Im vorliegenden Plan werden lediglich die bestehenden Entwässerungsleitungen des öffentlichen Entwässerungssystems dargestellt. Die Versorgungsleitungen sowie die Leitungen des Gewässers werden nicht mit dargestellt.

Es erfolgt kein Gewähr für die Richtigkeit und Vollständigkeit der dargestellten Bestandsdaten.

- Kataster: Stadt Haslach, Stand Nov. 2023
- B-Kanal: Stadt Haslach, Stand Juli 2023
- Bebauungsplan: bhm Planungsgesellschaft mbH, Stand 25.08.2025

Stadt Haslach im Kinzigtal

Erschließung Neubaugebiet "Brühl III"

Entwässerungskonzept

Lageplan

PLANNHALT		DATUM		NAME		PROJEKT		LAGESTAB		PLANNUNGSSTAND	
ENTWICKELT		15.03.2024		Prj/Hel		GEPROBT		10.09.2025		Kr	
PROJEKTNUMMER		101167		LAGESTAB		UTM		PLANNUNGSSTAND		HOHENSTAB	
AUFTRAGGEBER		UNTERSCHRIFT AUFTRAGGEBER		UNTERSCHRIFT AUFTRAGGEBER		UNTERSCHRIFT AUFTRAGGEBER		UNTERSCHRIFT AUFTRAGGEBER		UNTERSCHRIFT AUFTRAGGEBER	

WALD + CORBE Consulting GmbH

Hügelheim • Stuttgart • Haslach • Schwetzingen

Am Heckeckham 18
76549 Hügelheim

Tel: 07229 / 1876-00
Fax: 07229 / 1876-777

www.wald-corbe.de

AUFLAGE

2.1

